


# MOI - RESERVEDELSKATALOG - LANDBRUK

PRODUKT	SIDE
BOGGI MED LITEN AKSLING Ø95 FOR VOGNER	31 - 32
BOGGI MED STOR AKSLING Ø115 FOR VOGNER	33 - 34
BOGGILØFTSTATIV FOR GB & RX VOGNER	35
BOMECH GREENSTAR FLEX	56 - 58
BOMECH MANIFOLD TYPE 2	59
BOMECH VOGELSANG FORDELER ECL30-40	60-62
BOMECH VOGELSANG FORDELER ECL40-40	63-65
DGI NITRO BOOSTER 6,6M (TIDLIG VERSJON)	66-69
DGI NITRO BOOSTER 6,6M - INNTAKSTÅRN MED STATIV FOR SLEPESLANGE	70-72
DGI NITRO BOOSTER 6,6M - VERNEBØYLE FOR SLEPESLANGE	73-74
DGI NITRO BOOSTER 6,6M - HYDR. / ELEKTRO	75-76
DGI NITRO BOOSTER 6,6M - NEDFELLERBOKS	77-78
DGI NITRO BOOSTER 6,6M - RAMME	79-81
DUPLEX 3-PUNKT SPREDEMODUL	101-102
DUPLEX SLANGETROMMEL ENKEL & DOBBEL	84-85
DREIESTEPELUMPE BR 40-280/D	109-111
DREIESTEPELUMPE BR EVO 170-260/D	112-115
GARDA 6500	116-118
GJØDSELKANON HØYDEREGULERING	36
GJØDSELKANON SVINGKRANS M/MOTOR	37
GJØDSELVOGN - DOFF X DREIESTEPEL OG LASTEARM	119-125
GJØDSELVOGN - DOFF X JET	20-22
GJØDSELVOGN - DOFF X STANDARD	23-25
GJØDSELVOGN - GB JET	9-11
GJØDSELVOGN - GB JET/SELVSUG	12-14
GJØDSELVOGN - GB STANDARD	15-17
GJØDSELVOGN - GB UNDERSTELL	18-19
GJØDSELVOGN - RX JET MED BOGGI	3-5
GJØDSELVOGN - RX STANDARD MED ENAKSEL	6-8
GJØDSELVOGN - VX KOMBIJET MED BOGGI	26-30
HJULAKSLING 1800MM FAD FL 65-6	48
HJULAKSLING 1900MM FAD FL 75-8	49
HYDRAULISK STYRT LASTERØR 6" FOR UNIVERSALPUMPE	99-100
HYDRAULISK PROPELLOMRØRER	42-43
HØYBYGGET STATIVMIKSER 4,5M & 6,5M (FOSSEMIX)	86-87
JETPUMPE ELBA 6500 (OGSÅ KUTTEORGAN)	103-105
KOMPRESSOR MEC 6500-8000	106-108
LAVBYGGET MIKSER 4,5 & 6,5M	88-89
LYSBJELKE KOMPLETT	44-45
LØFTEHYDRAULIKK M/TRIANGELKOBLING	82-83
MESSINGKLAN (SLUSEVENTIL) MED SPAKER M.M.	40-41

# MOI - RESERVEDELSKATALOG - LANDBRUK

PRODUKT	SIDE
MOI 530 PUMPE KOMPLETT	38-39
NAV 6 BOLTS FAD FB 75-6	50
NAV 6 BOLTS FAD FL 75-6	51
NAV 8 BOLTS FAD FB 80-8 (f.o.m. 2 halvår 2013)	52
NAV 8 BOLTS FAD FL 80-8 (f.o.m. 2 halvår 2013)	53
NAV 10 BOLTS FAD FB 85-10 TUW	54
NAV 10 BOLTS FAD FL 85-10	55
NIVÅMÅLER	46-47
UNIVERSALPUMPE TYPE 10 4,5M	96-98
VEGGMIKSER	90-91
VINKELGIR REDUCO R140 1:1	92-93
VINKELGIR REDUCO R160 1:1	94-95

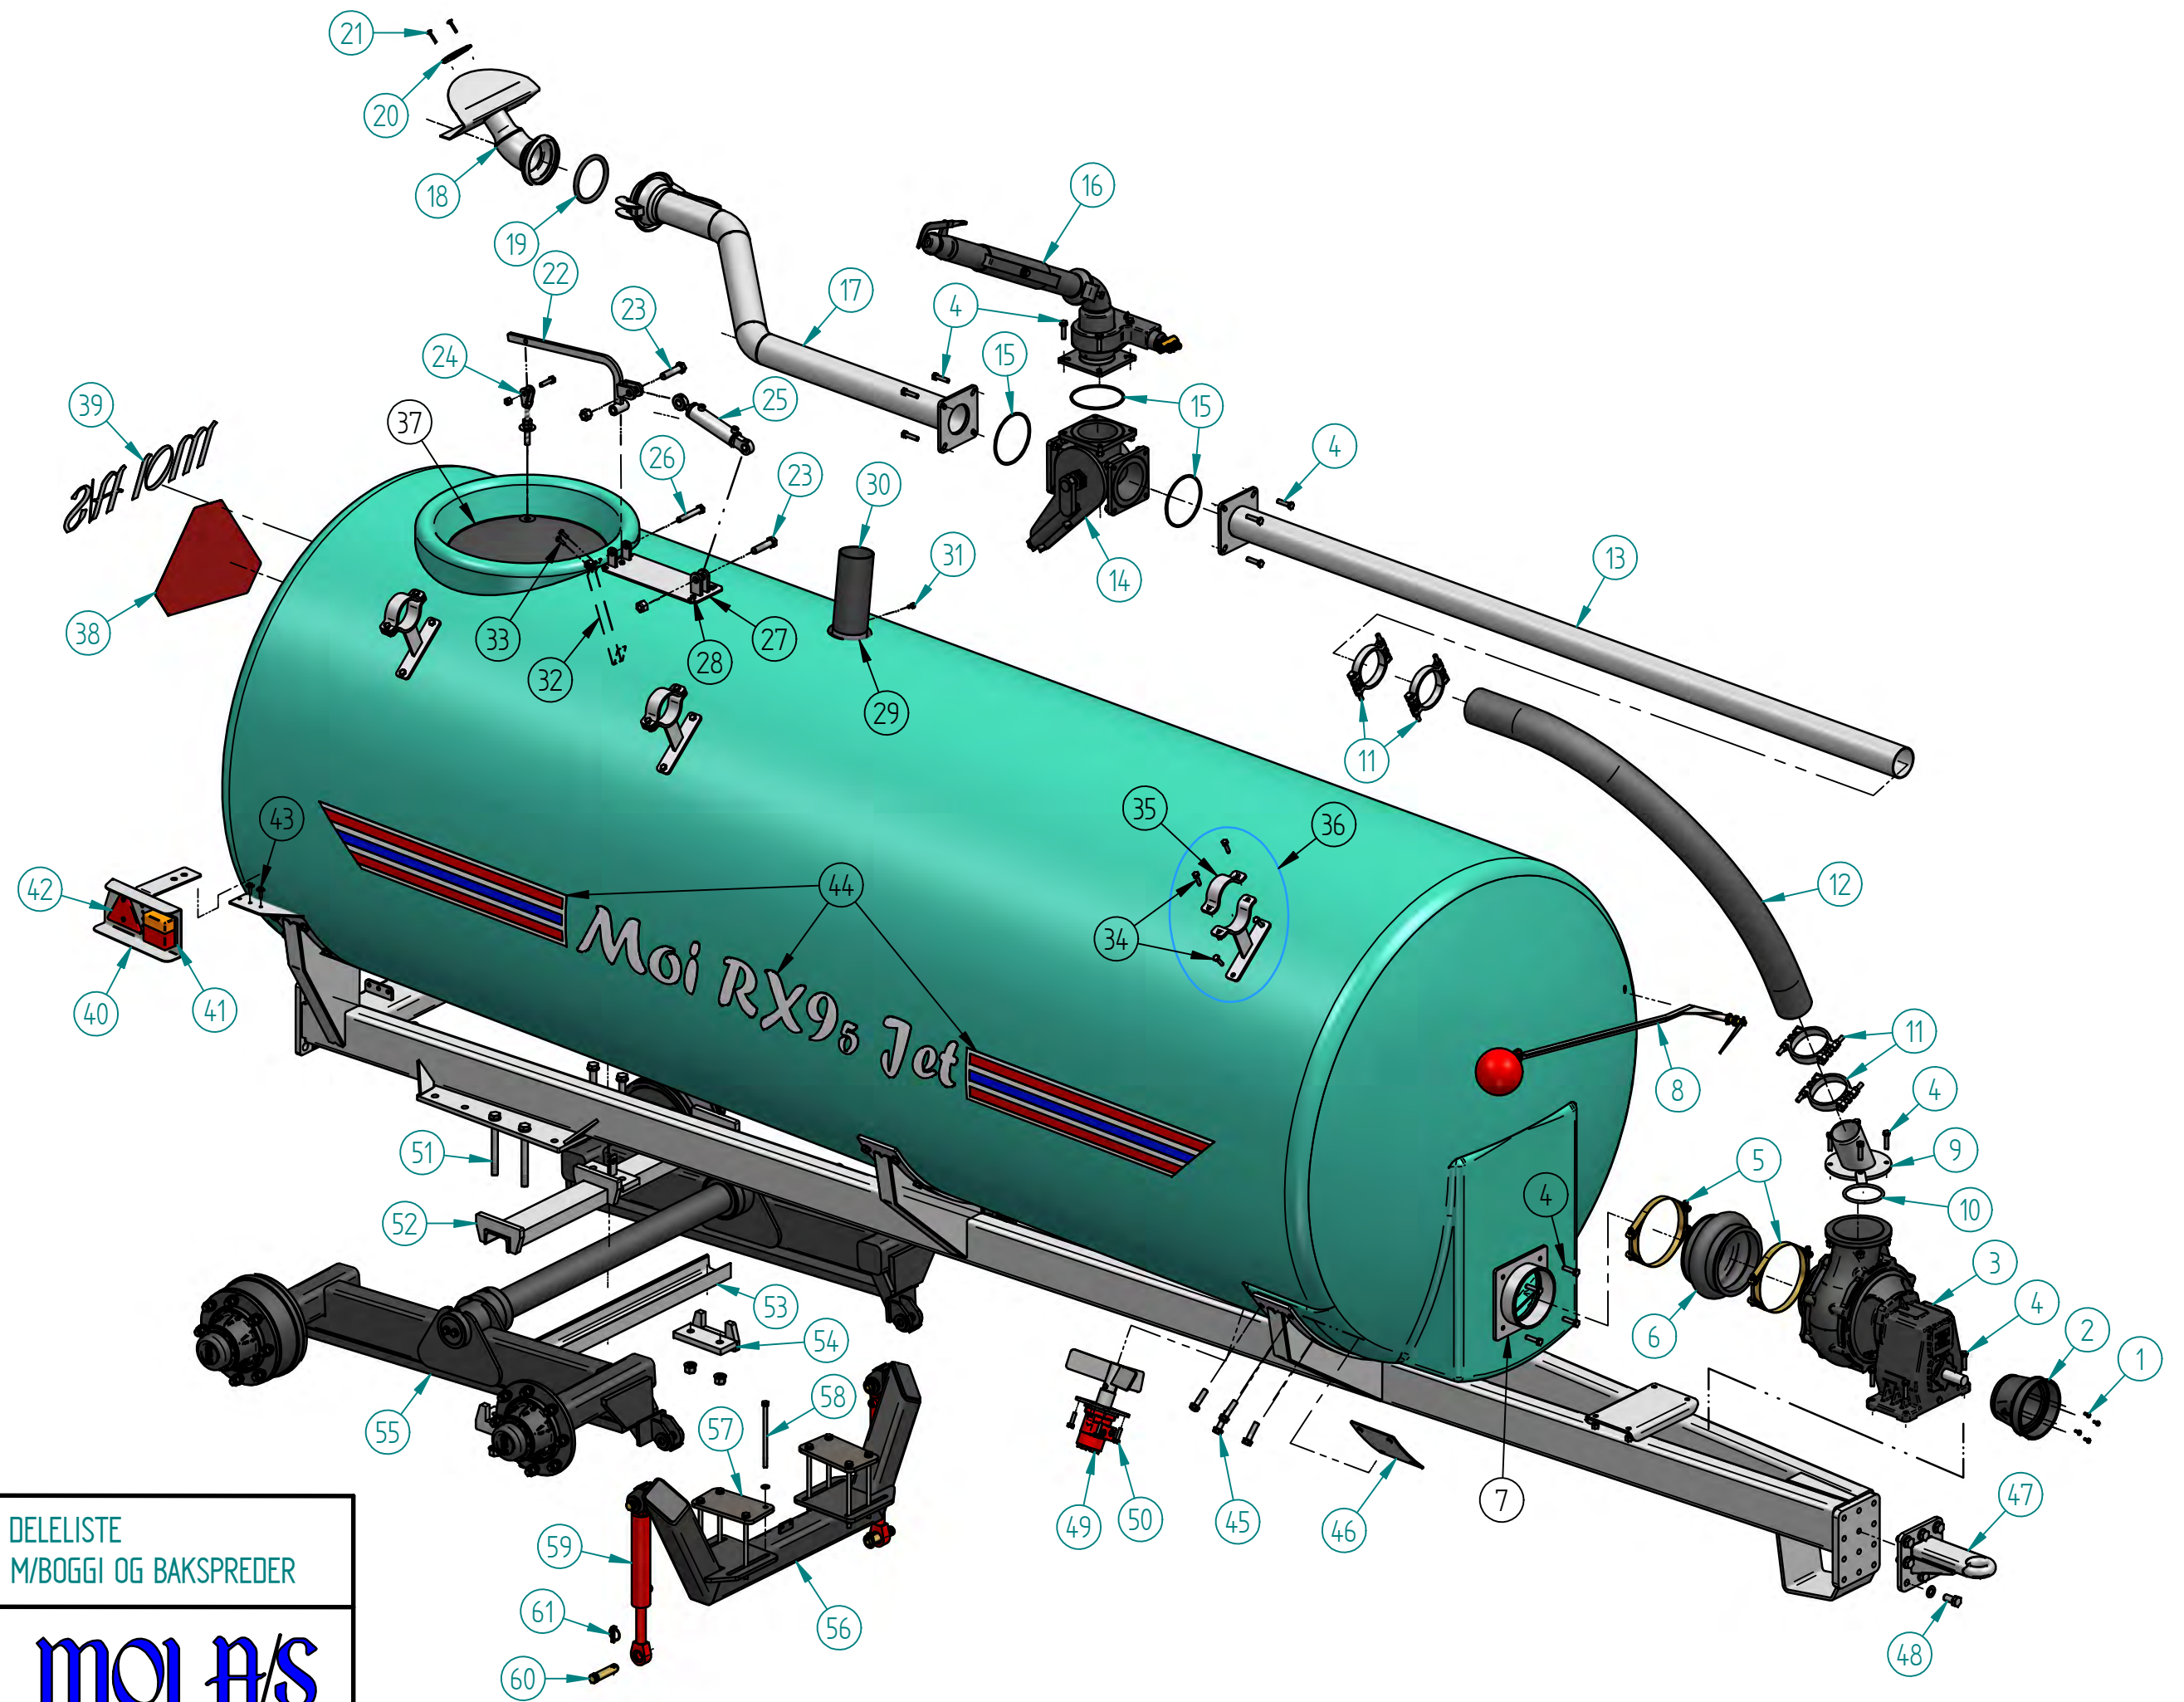

TITTEL / BESKRIVELSE:	
DELELISTE	
RX JETVOGN M/BOGGI OG BAKSPREDER	
TEGNING NR:	<b>moi a/s</b>
11161-B	
KOMPLETT DELENUMMER:	

# DELELISTE

## RX VOGN JET M/BOGGI BAKSPREDER (11161)


Pos.nr.	Vare.nr.	Navn	Antall
1	646062	Bolt M6x16 m/skive	4
2	646057	Plastvern	1
3	546501	Jetpumpe ELBA 6500	1
4	801063	Bolt m12x50 m/skive og låsemutter	20
5	546503	Slangeklemme 8"	2
6	546502	Gummibelg 8"	1
7	546565	Flens m/stuss for gummibelg	1
	10279	Flens m/lang stuss for gummibelg	1
8	504124	Nivåmåler	1
9	546515	Skråstuss 4" m/rund flens	1
10	546538	Slangesamler	1
11	707029	Slangeklemme 4" Kraftig	4
12	707037	Gummislange 4" 10Bar m/spiral - pr.meter	1
13	10310	Sprederør Fremre L=1250 (RX 65)	1
	10313	Sprederør Fremre L=1900 (RX 80 & RX 11,0)	1
	10315	Sprederør Fremre L=2800 (RX 95)	1
	10314	Sprederør Fremre L=2400 (RX 12,5)	1
	10316	Sprederør Fremre L=3500 (RX 15,5)	1
14	540036	3-veiskran manuell	1
	540040	3-veiskran m/hydr. Sylinder	1
	546580	O-Ring Ø148,8x3,53 for 3-veiskran (innvendig)	1
	546581	O-Ring Ø164,7x3,53 for 3-veiskran (innvendig)	1
15	546546	O-ring for messingkran	3
16	800095	Jetkanon komplett m/motor og fast rør	1
	800098	Jetkanon komplett m/motor og hyd. høyderregulering	1
17	546523	Bakre Sprederør 4" for jetvogn	1
18	546518	Bakspreder 4" for jetvogn	1
19	707104	O-ring 4"	1
20	546519	Dyseplate Ø50 for bakspreder	1
21	546557	Låsebolt M6x40 m/skive og mutter	2
22	536068	Løftearm for lokk (Havhest)	1
23	536071	Bolt M20x80 m/låsemutter	2
24	536066	Lokkopheng	1
25	546563	Sylinder Ø40/20x285+125	1
26	536069	Bolt M16x100 m/låsemutter	1
27	536070	Festebrakett bakre for lokk	1
28	660055	Bolt M8x30 m/skive og låsemutter	3
29	546526/2	Pakning 4" for Lufterør	1
30	546526	Lufterør PVC 4" - L=600	1
31	546552	Bolt M8x20 m/låsemutter	1
32	992106	Glidejern rustfritt for lokk m/bolter	1
33	536018	Bolt M8x25 m/skive og låsemutter	2
34	533508	Bolt M10x40 m/skive og låsemutter	12
35	10344	Festeklammer 4"	3
36	546527	Tankfeste 4" Komplet	3
37	536065	Lokk	1
38	80628	Varseltrekant	1



# DELELISTE

## RX VOGN JET M/BOGGI BAKSPREDER (11161)

Pos.nr.	Vare.nr.	Navn	Antall
39	80644	Emblem Moi AS logo 180mm	1
40	10738	Lysbom Venstre Komplet	1
	10739	Lysbom Høyre Komplet	1
41	518002	Baklykt	2
	80736	Baklykt LED	2
42	518008	Refleks rød trekant	2
43	533546	Bolt M8x30 m/skive DIN 9021 og låsemutter	4
44	80721	Emblem RX65 Jet m/stripeflagg 180mm <b>komp.sett</b>	1
	80745	Emblem RX80 Jet m/stripeflagg 180mm <b>komp.sett</b>	1
	80672	Emblem RX95 Jet m/stripeflagg 180mm <b>komp.sett</b>	1
	80764	Emblem RX11,0 Jet m/stripeflagg 180mm <b>komp.sett</b>	1
	80719	Emblem RX12,5 Jet m/stripeflagg 180mm <b>komp.sett</b>	1
	80747	Emblem RX15,5 Jet m/stripeflagg 180mm <b>komp.sett</b>	1
45	801083	Bolt M16x65 m/skive og låsemutter	24
46	11095	Indre tankplate Rustfri for RX95	6
47	505070	Trekkøye Påskrubart	1
	505071	Trekkøye Vribart	1
	505072	Trekkøye Kulekobling	1
48	533551	Bolt M20x40 m/skive	8
49	504126	Hydraulisk propellomrører	1
50	533520	Bolt M10x30 m/skive og låsemutter	4
51	580008	Bolt M20x200 m/skive og låsemutter (ved Ø95 aksel)	6
	580014	Bolt M20x220 m/skive og låsemutter (ved Ø115 aksel)	6
	580025	Bolt M20x260 m/skive og låsemutter (ved Ø115 aksel og forhøyning)	6
52	10571	Aksselfeste for liten aksel Ø95 (RX 65, RX 80 & RX 95)	1
	10828	Aksselfeste for stor aksel Ø115 (RX 11,0, RX 12,5 & RX 15,5)	1
53	10234	Akselkanal for liten aksel Ø95 - L=1080 (RX 65, RX 80 & RX 95)	1
	10235	Akselkanal for stor aksel Ø115 - L=1000 (RX11,0, RX 12,5 & RX 15,5)	1
54	580007	Kanalfeste for liten aksel Ø95 Type 100 (RX 65, RX 80 & RX 95)	3
	580018	Kanalfeste for stor aksel Ø115 Type 120 (RX 11,0, RX 12,5 & RX 15,5)	3
	11151	Aksselforsterkning Type 100 (RX 65, RX 80 & RX 95)	3
	11152	Aksselforsterkning Type 120 (RX 11,0, RX 12,5 & RX 15,5)	3
55	580031	Boggi 6 hulls u/brems Ø95 aksling (Må spesifisere vogntype).	1
	580032	Boggi 8 hulls u/brems Ø95 aksling (Må spesifisere vogntype).	1
	580033	Boggi 10 hulls u/brems Ø95 aksling (Må spesifisere vogntype).	1
	580034	Boggi 8 hulls u/brems Ø115 aksling (Må spesifisere vogntype).	1
	580035	Boggi 10 hulls u/brems Ø115 aksling (Må spesifisere vogntype).	1
	505517	Tillegg for brems (pr. aksel)	1-2
56	10620	Boggiløftstativ komplett m/syl. plater/bolter (vogntype må spesifiseres)	1
	10622	Boggiløftstativ ramme	1
57	10621	Motholdsplate for boggiløftstativ	2
58	533550	Bolt M12x220 m/skive og mutter	8
59	993517	Sylinder Ø50/30x425+240	2
	993517-P	Pakningsett sylinder	2
60	80289	Topstangsbolt 25,4x77	4
61	80280	Orepinne Ø10	4

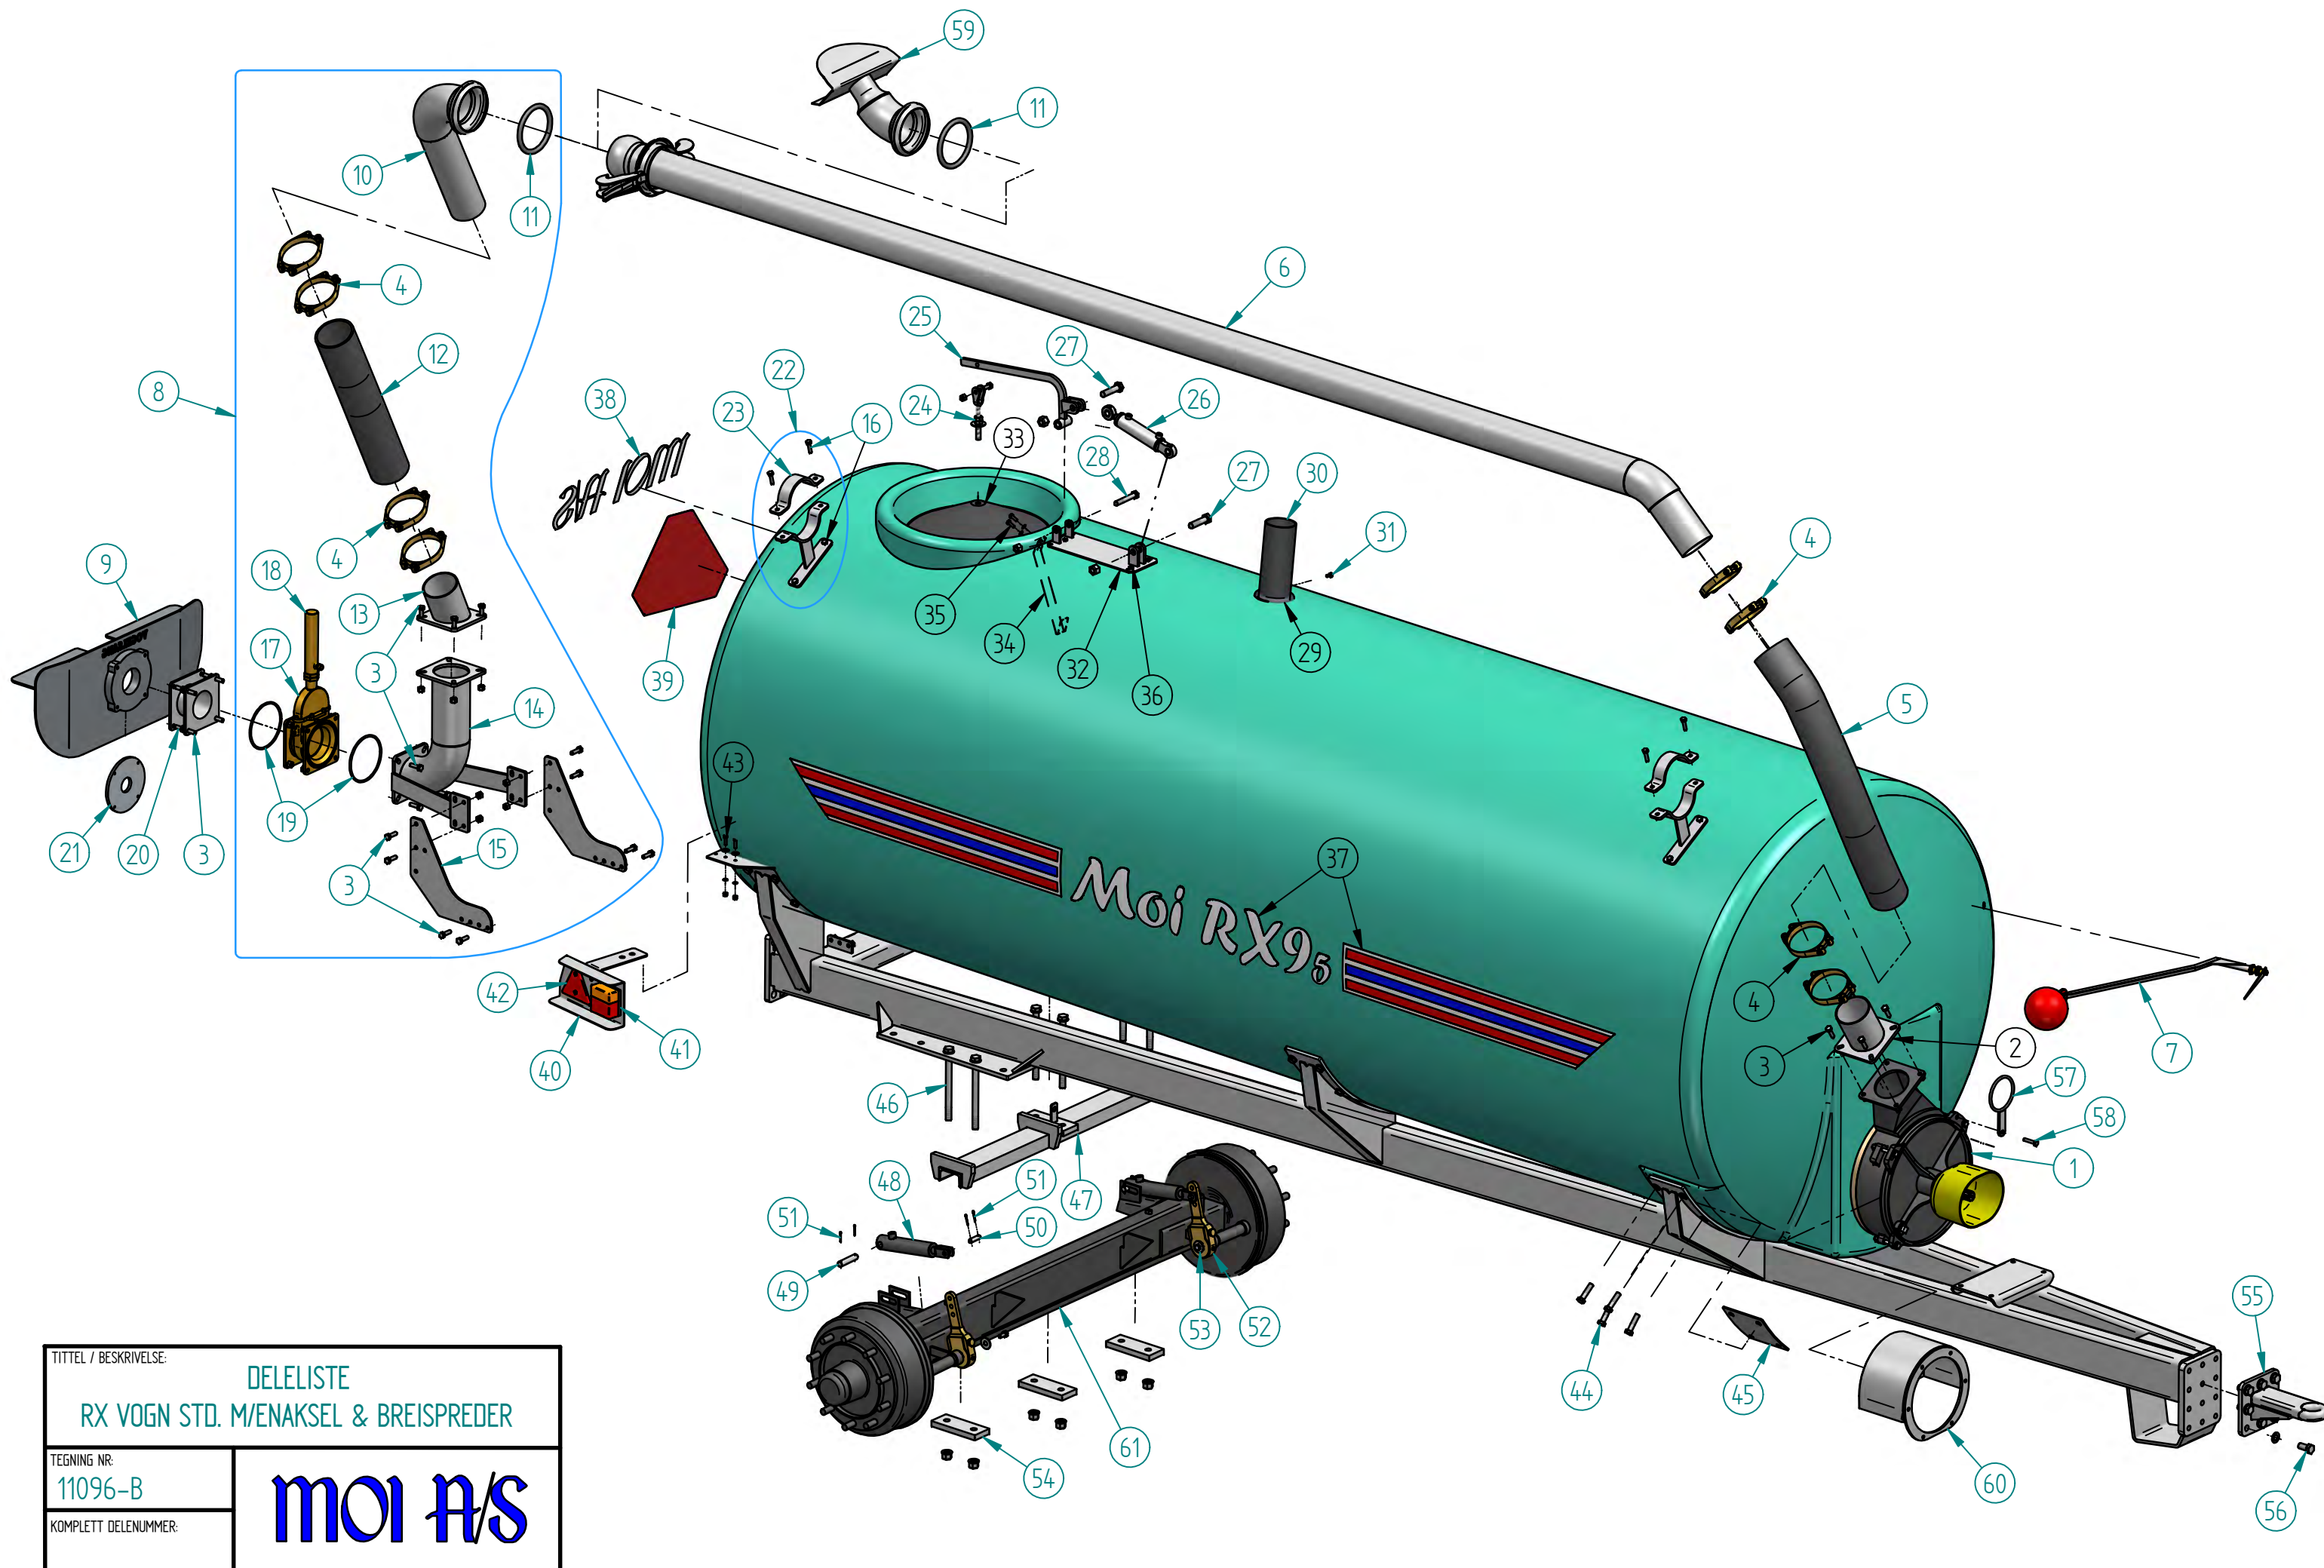

TITTEL / BESKRIVELSE:		DELELISTE
RX VOGN STD. M/ENAKSEL & BREISPREDER		
TEGNING NR:	11096-B	
KOMPLETT DELENUMMER:		

# DELELISTE

## RX VOGN STD M/ENAKSEL BREISPREDER (11096)


Pos.nr.	Vare.nr.	Navn	Antall
1	533501/2	Moi 530 pumpe komplett. Se egen liste for 530 pumpe for delenummer	1
2	707015	Rørstuss 4" m/flens (RX 65)	1
	707016	Rørstuss 5" m/flens (RX 80 - RX 15,5)	1
3	536022	Bolt M12x40 m/skive og låsemutter	24
4	707027	Slangeklemme 4"	8
	707029	Slangeklemme 4" - Kraftig type	8
	707028	Slangeklemme 5"	8
	707085	Slangeklemme 5" - Kraftig type	8
5	707037	Gummislange 4" 10bar m/spiral <b>pr.meter</b>	1
	707078	Gummislange 5" 20bar m/spiral <b>pr.meter</b>	1
6	11338	Sprederør 4" for RX 65 - L=3100x200	1
	11725	Sprederør 5" for RX 80 & RX 11,0 - L=3750x200	1
	11087	Sprederør 5" for RX 95 - L=4550x200	1
	11423	Sprederør 5" for RX 12,5 - L=4150x200	1
	11668	Sprederør 5" for RX 15,5 - L=5150x200	1
7	504124	Nivåmåler	1
8	515005	Mont.sett 4" for bredspreder m/hydr. stengeventil & universalslange	1
	515006	Mont.sett 5" for bredspreder m/hydr. stengeventil & universalslange	1
9	515010	Vogelsang Sprederplate	1
10	546541	Rørstuss 4" m/bend og hurtigkobling (RX 65)	1
	546553	Rørstuss 5" m/bend og hurtigkobling (RX 80 - RX 15,5)	1
11	707104	O-Ring 4"	1
	707105	O-Ring 5"	1
12	707042	Gummislange 4" 20bar u/spiral <b>pr.meter</b>	1
	707077	Gummislange 5" 20bar u/spiral <b>pr.meter</b>	1
13	546510	Skråstuss 4" m/flens (RX 65)	1
	546514	Skråstuss 5" m/flens (RX 80 - RX 15,5)	1
14	10805	Breispreder 5" stativ	1
15	11110	Adapter for Breispreder til RX vogn	2
16	533508	Bolt M10x40 m/skive og låsemutter	12
17	707031	Messingkran 5" m/o-ringer	1
18	800318	Hydraulisk gassylinder for 5" messingkran	1
19	546546	O-Ring for messingkran	2
20	546039	Bolt M12x30	4
21	515017	Gummidyse for Vogelsang Sprederplate	1
22	546527	Tankfeste 4" Komplet (RX 65)	2
	546527/5	Tankfeste 5" Komplet (RX 80 - RX 15,5)	2
23	10344	Festeklammer 4" (RX 65)	2
	10728	Festeklammer 5" (RX 80 - RX 15,5)	2
24	536066	Lokkoppheeng	1
25	536068	Løftearm for lokk (Havhest)	1
26	546563	Sylinder Ø40/20x285+125	1
	546563/2	Pakningsett for Sylinder 546563	1
27	536071	Bolt M20x80 m/låsemutter	2
28	536069	Bolt M16x100 m/låsemutter	1
29	546526/2	Pakning 4" for Lufterør	1
30	546526	Lufterør PVC 4" - L=600	1

# DELELISTE

## RX VOGN STD M/ENAKSEL BREISPREDER (11096)

Pos.nr.	Vare.nr.	Navn	Antall
31	546552	Bolt M8x20 m/låsemutter	1
32	536070	Festebrakett bakre for lokk	1
33	536065	Lokk	1
34	992106	Glidejern rustfritt for lokk m/bolter	1
35	536018	Bolt M8x25 m/skive og låsemutter	2
36	660055	Bolt M8x30 m/skive og låsemutter	3
37	80720	Emblem RX65 m/stripeflagg 180mm <b>komp.sett</b>	1
	80744	Emblem RX80 m/stripeflagg 180mm <b>komp.sett</b>	1
	80671	Emblem RX95 m/stripeflagg 180mm <b>komp.sett</b>	1
	80762	Emblem RX11,0 m/stripeflagg 180mm <b>komp.sett</b>	1
	80718	Emblem RX12,5 m/stripeflagg 180mm <b>komp.sett</b>	1
	80746	Emblem RX15,5 m/stripeflagg 180mm <b>komp.sett</b>	1
38	80644	Emblem Moi AS logo 180mm	1
39	80628	Varseltrekant	1
40	10738	Lysbom Venstre Komplet	1
	10739	Lysbom Høyre Komplet	1
41	518002	Baklykt	2
	80736	Baklykt LED	2
42	518008	Refleks rød trekant	2
43	533546	Bolt M8x30 m/skive DIN 9021 og låsemutter	4
44	801083	Bolt M16x65 m/skive og låsemutter	24
45	11095	Indre tankplate Rustfri	6
46	580025	Bolt M20x260 m/skive og låsemutter	6
47	10571	Aksselfeste for liten aksel Ø95	1
48	80614	Bremseylinder	2
49	80615	Låsebolt Ø20	2
50	80616	Låsebolt Ø14	2
51	80617	Saksplint Ø4	8
52	80613	Bremsearm	2
53	580023	Bolt M12x25 m/stor skive	2
54	580007	Kanalfeste Type 100	3
55	505070	Trekkøye Påskrubart	1
	505071	Trekkøye Vribart	-
	505072	Trekkøye Kulekobling	-
56	533551	Bolt M20x40 m/skive	8
57	546538	Slangesamler	1
58	533547	Bolt M10x50 m/skive og låsemutter	1
59	546518	Bakspreder 4" (RX 65)	1
	546579	Bakspreder 5" (RX 80 - RX 15,5)	1
60	11174	Tømmestuss m/stålring	1
61	800500	Enaksel 6 hulls m/brems (vogntype må spesifiseres)	1
	800501	Enaksel 6 hulls u/brems (vogntype må spesifiseres)	1
	800502	Enaksel 8 hulls m/brems (vogntype må spesifiseres)	1
	800503	Enaksel 8 hulls u/brems (vogntype må spesifiseres)	1
	800504	Enaksel 10 hulls m/brems (vogntype må spesifiseres)	1
	800505	Enaksel 10 hulls u/brems (vogntype må spesifiseres)	1



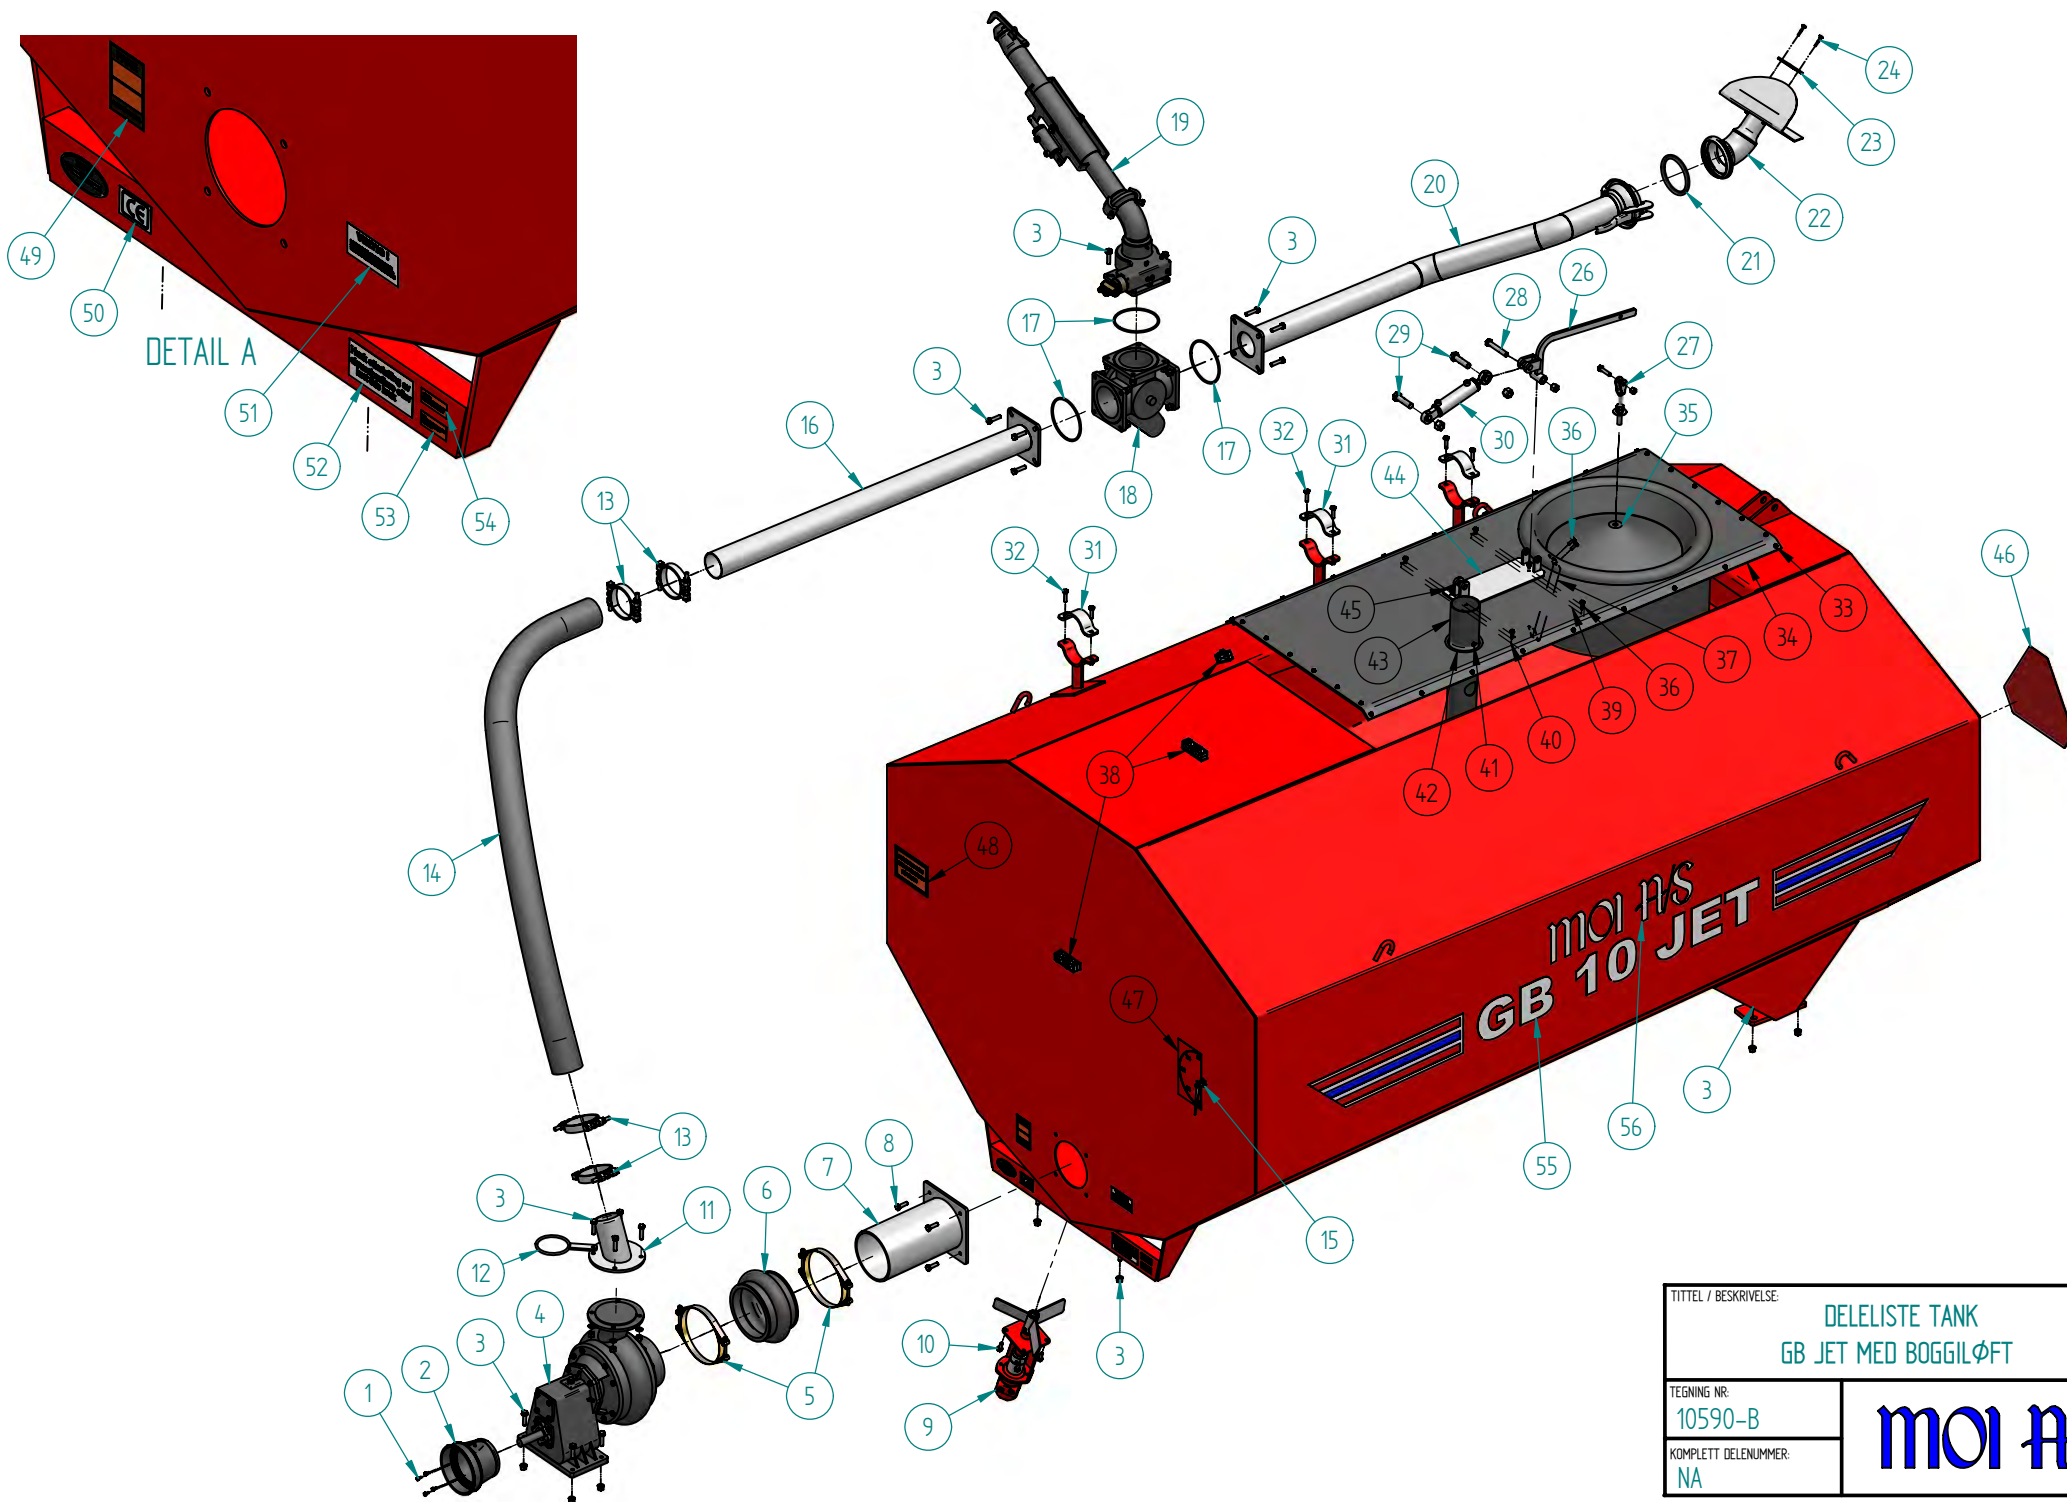

TITTEL / BESKRIVELSE:	
DELELISTE TANK GB JET MED BOGGILØFT	
TEGNING NR:	10590-B
KOMPLETT DELENUMMER:	NA





# DELELISTE


## GB JET MED BOGGILØFT (10590)

Pos.nr.	Vare.nr.	Navn	Antall
1	646062	Bolt M6x16 m/skive	4
2	646057	Plastvern	1
3	801063	Bolt M12x50 m/skive og låsemutter	27
4	546501	Jetpumpe ELBA 6500	1
5	546503	Slangeklemme 8"	2
6	546502	Gummibelg 8"	1
7	10279	Flens m/lang stuss for gummibelg	1
8	536022	Bolt M12x40 m/skive og låsemutter	4
9	504126	Hydraulisk propellomrører	1
10	533520	Bolt M10x30 m/skive og låsemutter	4
11	546515	Skråstuss 4" m/rund flens	1
12	546538	Slangesamler	1
13	707029	Slangeklemme 4" Kraftig	4
14	707037	Gummislange 4" 10bar m/spiral - pr.meter	1
15	504124	Nivåmåler	1
16	10310	Sprederør Fremre for GB 4 - L=1250	1
16	10311	Sprederør Fremre for GB 6 til GB 10 - L=1500	1
16	10314	Sprederør Fremre for GB 12 - L=2400	1
16	10316	Sprederør Fremre for GB 15 & 18 - L=3500	1
17	546546	O-ring for krane	3
18	540036	3-veiskran manuell	1
18	540040	3-veiskran m/hydr. sylinder	1
19	800095	Jetkanon komplett m/motor	1
19	504018	Jetkanon tillegg for hydraulisk høyderegulering	1
20	546523	Bakre Sprederør 4" for jetvogn	1
21	707104	O-ring 4"	1
22	546518	Bakspreder 4" for jetvogn	1
23	546519	Dyseplate Ø50 for bakspreder	1
24	546557	Låsebolt M6x40 m/skive og mutter	2
26	536068	Løftearm for lokk	1
27	536066	Lokkoppheng	1
28	536069	Bolt M16x100 m/låsemutter	1
29	536071	Bolt M20x80 m/låsemutter	2
30	546563	Sylinder Ø40/20x285+125	1
30	546563/2	Pakningsett for Sylinder 546563	1
31	10344	Festeklammer 4"	3
32	533508	Bolt M10x40 m/skive og låsemutter	6
33	538019	Bolt M6SF GF M6x20	30
34	538018	Glassfibertopp inkl. lokk	1
35	536065	Lokk	1
36	536018	Bolt M8x25 m/skive og låsemutter	6
37	992106	Glidejern rustfritt for lokk m/bolter	1

# DELELISTE

## GB JET MED BOGGILØFT (10590)

Pos.nr.	Vare.nr.	Navn	Antall
38	80269	Hydr. dobbelt festeklammer 1/4"	5
39	10689	Avstivervinkel bakre	1
40	10690	Avstivervinkel fremre	1
41	546552	Bolt M8x20 m/låsemutter	1
42	546526/2	Pakning 4" for lufterør	1
43	546526	Lufterør PVC 4" - L=600	1
44	536070	Festebrakett bakre for lokk	1
45	660055	Bolt M8x30 m/skive og låsemutter	3
46	80628	Varseltrekant	1
47	80627	Emblem skala for nivåmåler	1
48	80631	Emblem livsfarlig gass	1
49	80632	Emblem fare roterende aksel	1
50	80637	Emblem CE-merke	1
51	80636	Emblem smøring av lager	1
52	80635	Emblem etterteiting av skruer/muttere	1
53	80634	Emblem obs hjulskruene tiltrekkes	1
54	80633	Emblem viktig kronemutter	1
55	80654	Emblem GB 4 Jet m/stripeflagg 150mm	1
55	80655	Emblem GB 6 Jet m/stripeflagg 150mm	1
55	80656	Emblem GB 8 Jet m/stripeflagg 150mm	1
55	80630	Emblem GB 10 Jet m/stripeflagg 180mm	1
55	80657	Emblem GB 12 Jet m/stripeflagg 180mm	1
55	80658	Emblem GB 15 Jet m/stripeflagg 180mm	1
55	80659	Emblem GB 18 Jet m/stripeflagg 180mm	1
56	80645	Emblem Moi AS logo 150mm (GB 4 til GB 8)	3
56	80644	Emblem Moi AS logo 180mm (GB 10 til GB 18)	3

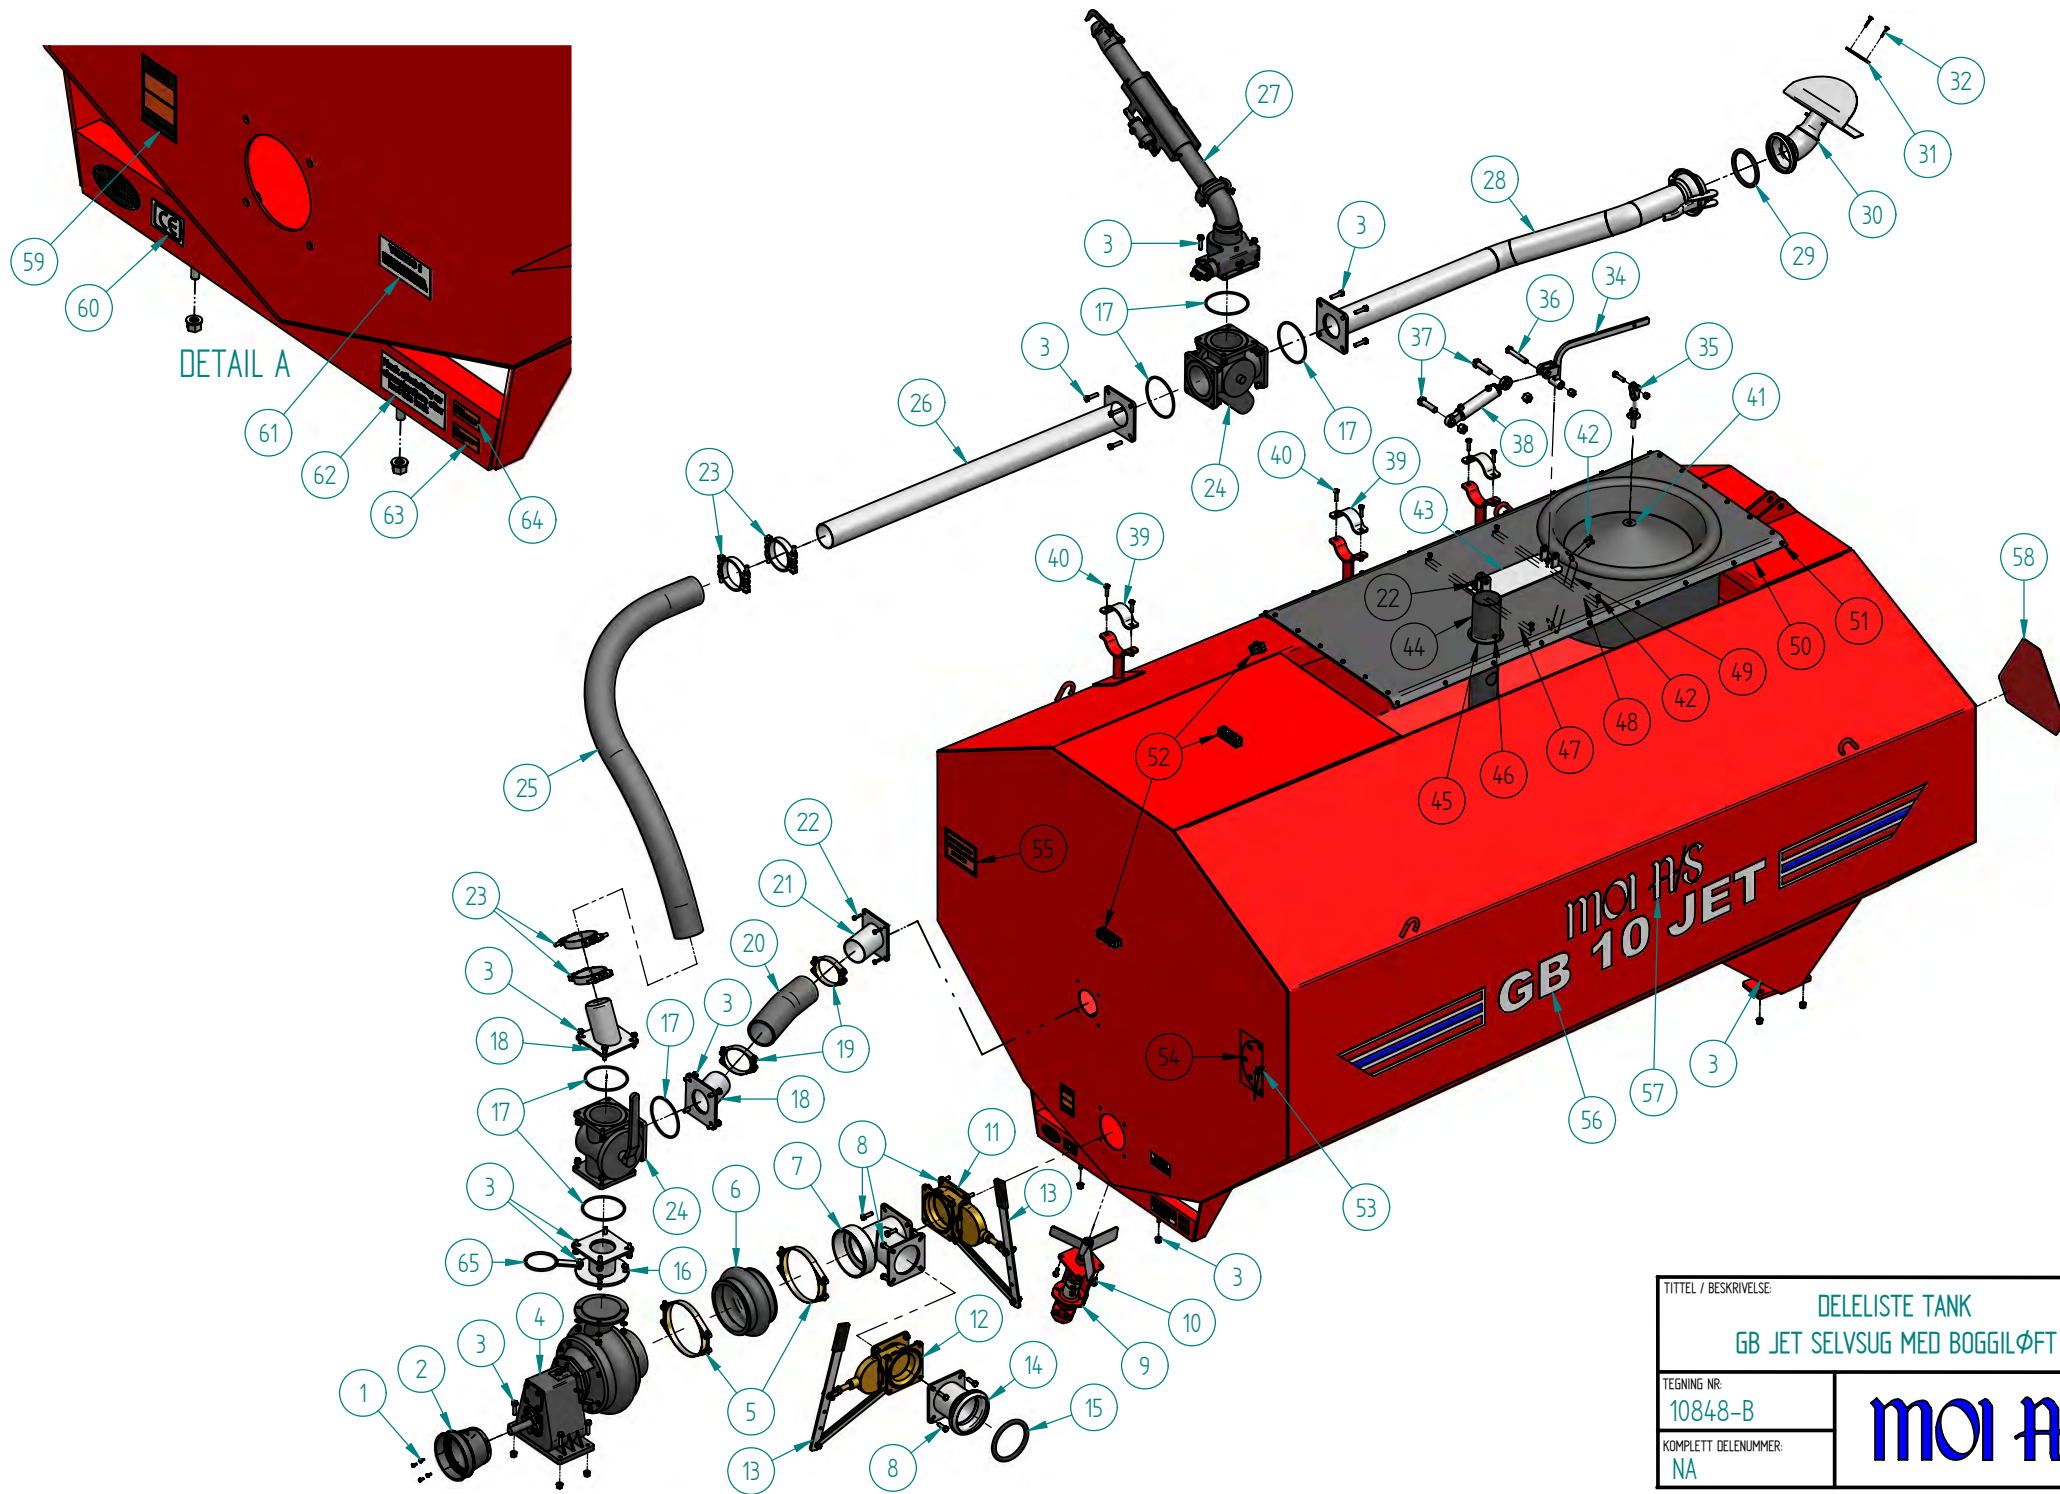

TITTEL / BESKRIVELSE:		DELELISTE TANK GB JET SELVSUG MED BOGGILØFT
TEGNING NR:		10848-B
KOMPLETT DELENUMMER:		NA
		<b>MOI A/S</b>

# DELELISTE

## GB JET SELVSUG MED BOGGILØFT (10848)


Pos.nr.	Vare.nr.	Navn	Antall
1	646062	Bolt M6x16 m/skive	4
2	646057	Plastvern	1
3	801063	Bolt M12x50 m/skive og låsemutter	39
4	546501	Jetpumpe ELBA 6500	1
5	546503	Slangeklemme 8"	2
6	546502	Gummibelg 8"	1
7	546504	Innsugingsstykke T-Rør	1
8	536022	Bolt M12x40 m/skive og låsemutter	16
9	504126	Hydraulisk propellomrører	1
10	533520	Bolt M10x30 m/skive og låsemutter	4
11	707071	Messingkran 6" m/flenser	1
12	707031	Messingkran 5" m/flenser	1
13	707036	Spaker for 5" og 6" messingkran inkl. bolter	1
14	707006	Hunnkobling 5" m/pakning og flens	1
15	707105	O-ring 5"	1
16	546512	Dobbeltflens Pumpe/Tank	1
17	546546	O-ring for krane	6
18	546510	Skråstuss 4" m/flens	2
19	707027	Slangeklemme 4"	2
20	707042	Gummislange 4" 20bar u/spiral - pr.meter	1
21	546508	Flens m/skråstuss for tank	1
22	660055	Bolt M8x30 m/skive og låsemutter	7
23	707029	Slangeklemme 4" Kraftig	4
24	540036	3-veiskran manuell	1
24	540040	3-veiskran m/hydr. sylinder	1
25	707037	Gummislange 4" 10bar m/spiral - pr.meter	1
26	10310	Sprederør Fremre for GB 4 - L=1250	1
26	10311	Sprederør Fremre for GB 6 til GB 10 - L=1500	1
26	10314	Sprederør Fremre for GB 12 - L=2400	1
26	10316	Sprederør Fremre for GB 15 & 18 - L=3500	1
27	800095	Jetkanon komplett m/motor	1
27	504018	Jetkanon tillegg for hydraulisk høyderegulering	1
28	546523	Bakre Sprederør 4" for jetvogn	1
29	707104	O-ring 4"	1
30	546518	Bakspreder 4" for jetvogn	1
31	546519	Dyseplate Ø50 for bakspreder	1
32	546557	Låsebolt M6x40 m/skive og mutter	2
34	536068	Løftearm for lokk	1
35	536066	Lokkoppheng	1
36	536069	Bolt M16x100 m/låsemutter	1
37	536071	Bolt M20x80m/låsemutter	2
38	546563	Sylinder Ø40/20x285+125	1

# DELELISTE

## GB JET SELVSUG MED BOGGILØFT (10848)

Pos.nr.	Vare.nr.	Navn	Antall
38	546563/2	Pakningsett for Sylinder 546563	1
39	10344	Festeklammer 4"	3
40	533508	Bolt M10x40 m/skive og låsemutter	6
41	536065	Lokk	1
42	536018	Bolt M8x25 m/skive og låsemutter	6
43	536070	Festebrakett bakre for lokk	1
44	546526	Lufteør PVC 4" - L=600	1
45	546526/2	Pakning 4" for lufteør	1
46	546552	Bolt M8x25 m/låsemutter	1
47	10690	Avstivervinkel fremre	1
48	10689	Avstivervinkel bakre	1
49	992106	Glidejern rustfritt for lokk m/bolter	1
50	538018	Glassfibertopp inkl. lokk	1
51	538019	Bolt M6SF GF M6x20	30
52	80269	Hydr. dobbelt festeklammer 1/4"	5
53	504124	Nivåmåler	1
54	80627	Emblem skala for nivåmåler	1
55	80631	Emblem livsfarlig gass	1
56	80654	Emblem GB 4 Jet m/stripeflagg 150mm	1
56	80655	Emblem GB 6 Jet m/stripeflagg 150mm	1
56	80656	Emblem GB 8 Jet m/stripeflagg 150mm	1
56	80630	Emblem GB 10 Jet m/stripeflagg 180mm	1
56	80657	Emblem GB 12 Jet m/stripeflagg 180mm	1
56	80658	Emblem GB 15 Jet m/stripeflagg 180mm	1
56	80659	Emblem GB 18 Jet m/stripeflagg 180mm	1
57	80645	Emblem Moi AS logo 150mm (GB 4 til GB 8)	2
57	80644	Emblem Moi AS logo 180mm (GB 10 til GB 18)	2
58	80628	Varseltrekant	1
59	80632	Emblem fare roterende aksel	1
60	80637	Emblem CE-merke	1
61	80636	Emblem smøring av lager	1
62	80635	Emblem etterteiting av skruer/muttere	1
63	80634	Emblem obs hjulskruene tiltrekkes	1
64	80633	Emblem viktig kronemutter	1
65	546538	Slangesamler	1



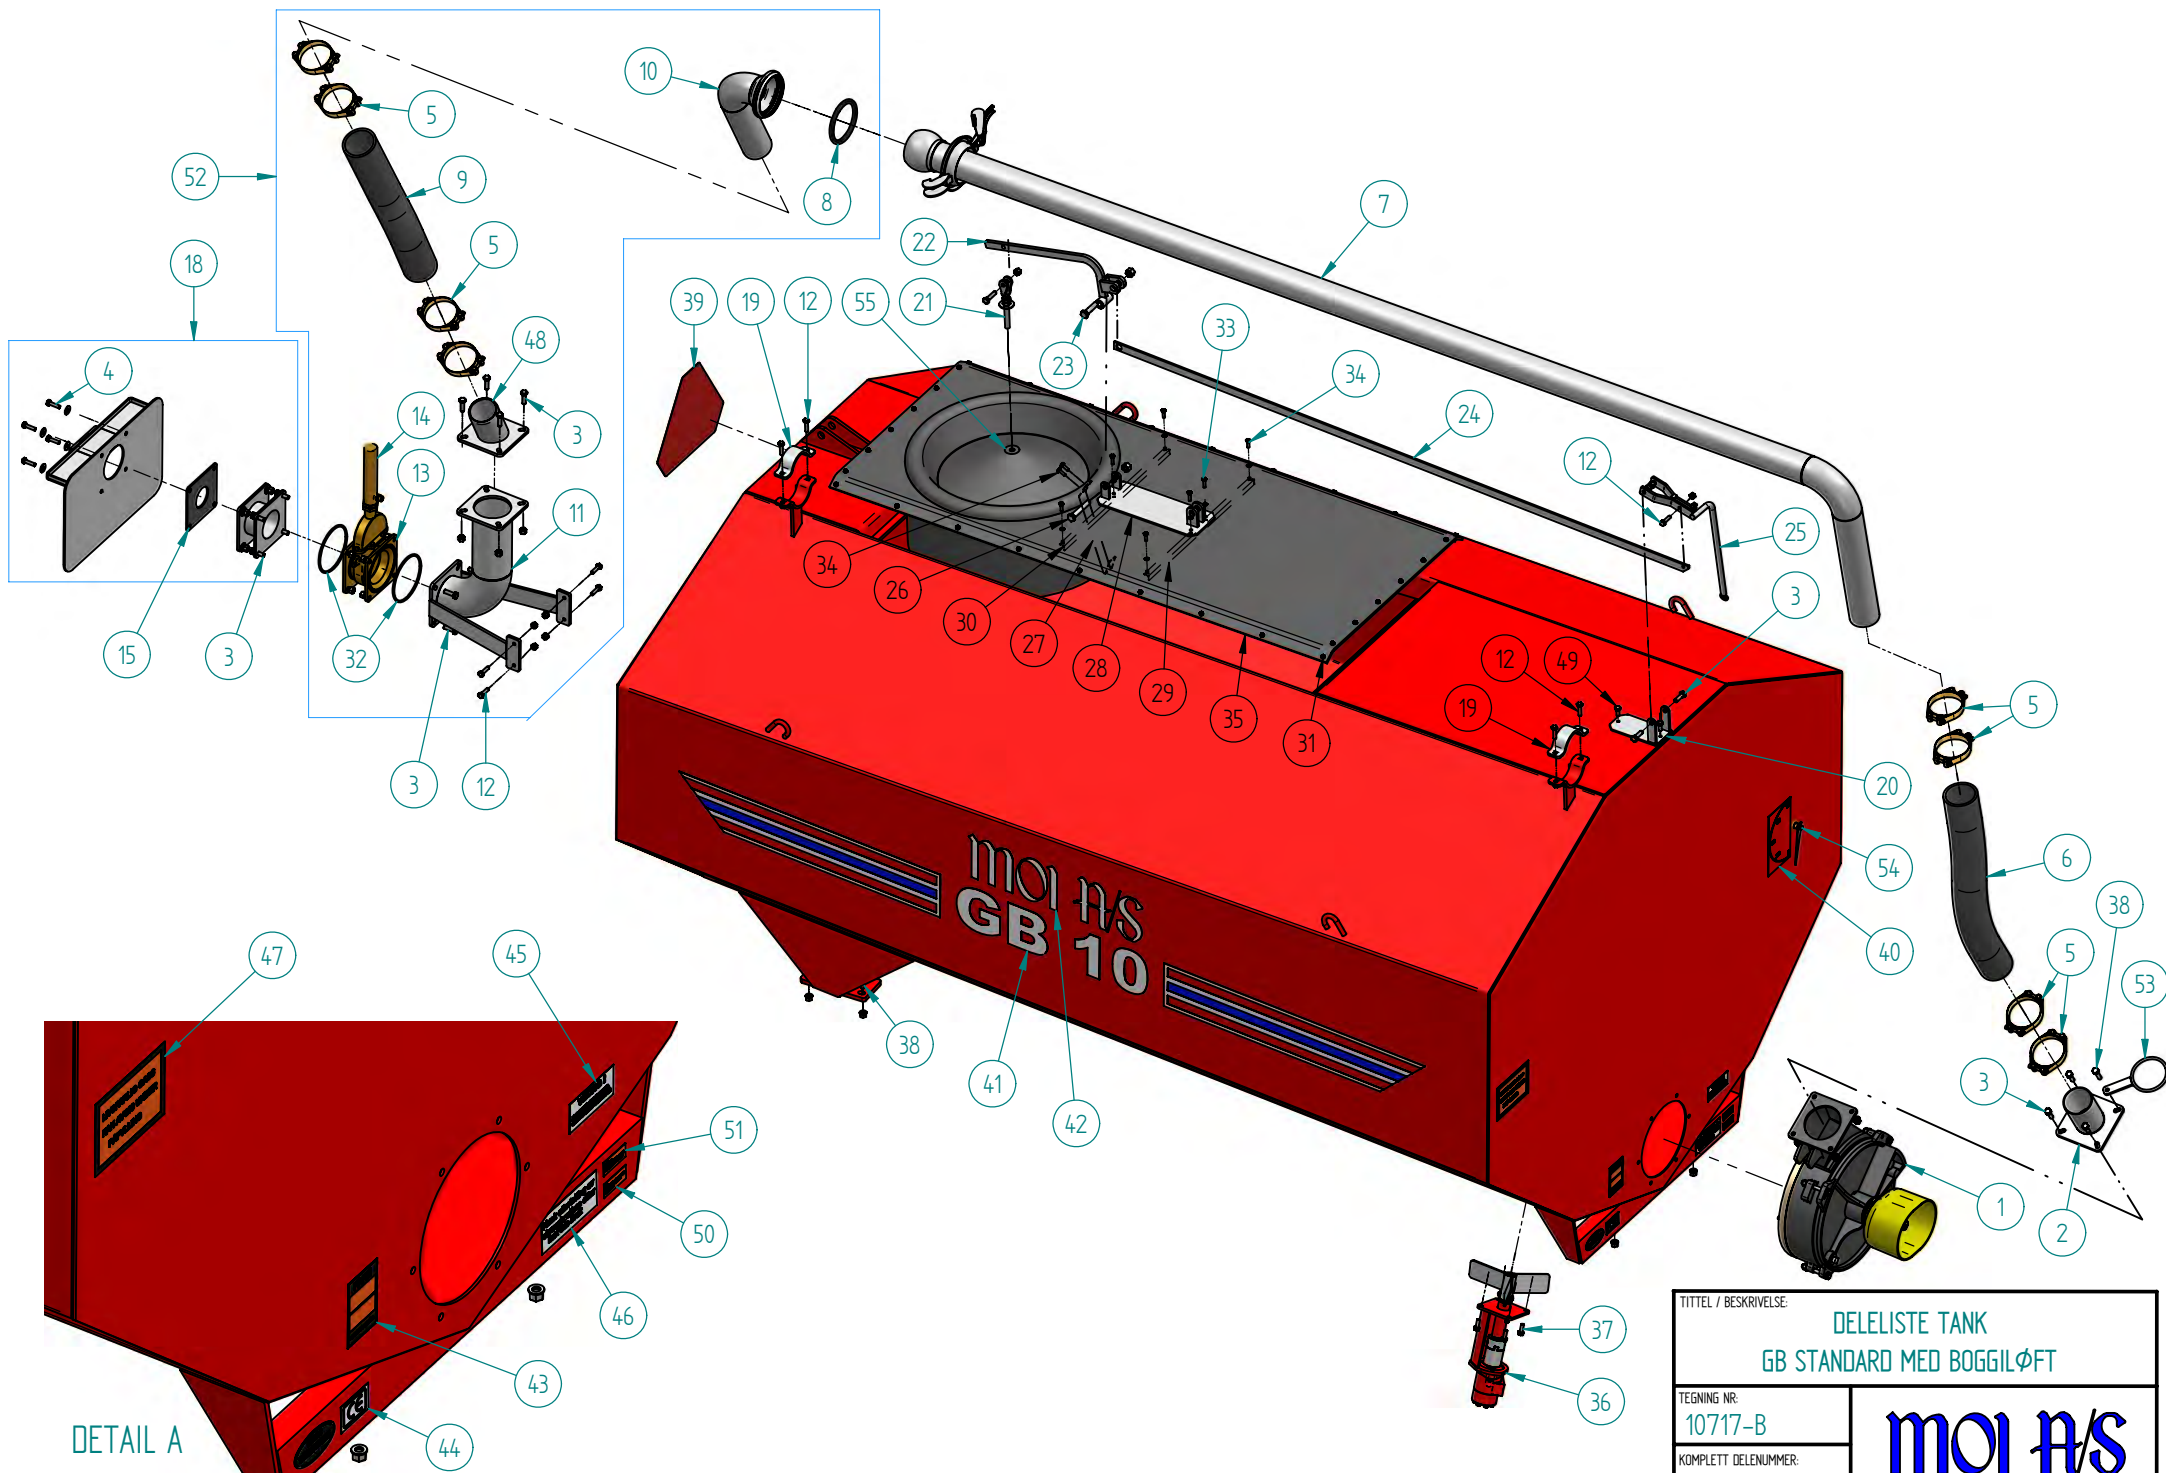

DETAIL A

TITTEL / BESKRIVELSE:		DELELISTE TANK GB STANDARD MED BOGGILØFT	
TEGNING NR:		10717-B	
KOMPLETT DELENUMMER:		NA	
		<b>MOI AS</b>	

# DELELISTE


## GB STANDARD MED BOGGILØFT (10717)

Pos.nr.	Vare.nr.	Navn	Antall
1	-	Moi 530 pumpe komplett. Se egen liste for 530 pumpe for delenummer	1
2	707015	Rørstuss 4" m/flens (GB 4 til GB 10)	1
2	707016	Rørstuss 5" m/flens (GB 12 til GB 18)	1
3	536022	Bolt M12x40 m/skive og låsemutter	17
4	533545	Bolt M10x40 m/skive DIN 9021 og låsemutter	4
5	707027	Slangeklemme 4" - 105-115 (GB 4 til GB 10)	4
5	707028	Slangeklemme 5" - 130-140 (GB 12 til GB 18)	4
6	707042	Gummislange 4" 20bar u/spiral (GB 4 til GB 10) <b>pr.meter</b>	1
6	707077	Gummislange 5" 20bar u/spiral (GB 12 til GB 18) <b>pr.meter</b>	1
7	10291	Spreaderør 4" for GB 4 - L=3100x300	1
7	10293	Spreaderør 4" for GB 6 til GB 10 - L=3500x500	1
7	10296	Spreaderør 5" for GB 12 - L=4300x650	1
7	10297	Spreaderør 5" for GB 15 - L=5400x650	1
8	707104	O-Ring 4" (GB 4 til GB 10)	1
8	707105	O-Ring 5" (GB 12 til GB 18)	1
9	707042	Gummislange 4" 20bar u/spiral (GB 4 til GB 10) <b>pr.meter</b>	1
9	707077	Gummislange 5" 20bar u/spiral (GB 12 til GB 18) <b>pr.meter</b>	1
10	546541	Rørstuss 4" m/bend og hurtigkobling (GB 4 til GB 10)	1
10	546553	Rørstuss 5" m/bend og hurtigkobling (GB 12 til GB 18)	1
11	10805	Breispreder 5" stativ	1
12	533508	Bolt M10x40 m/skive og låsemutter	9
13	707031	Messingkran 5" m/o-ringer	1
14	800318	Hydraulisk gassylinder for 5" messingkran	1
15	515018	Pakningsdyse Ø76 for Std vogn	1
15	515019	Pakningsdyse Ø60 for Jet vogn	1
18	515001	Breispreder 5" dansk type komplett Std	1
18	515009	Breispreder 5" dansk type komplett Jet	1
19	10344	Festeklammer 4" (GB 4 til GB 10)	2
19	10728	Festeklammer 5" (GB 12 til GB 18)	2
20	536076	Festebrakett fremre for lokk	1
21	536066	Løkkoppheng	1
22	536068	Løftearm for lokk	1
23	536071	Bolt M20x80 m/låsemutter	1
24	5360723	Trekkstag for GB 4 - L=2310	1
24	5360725	Trekkstag for GB 6 til GB 10 - L=2310	1
24	5360722	Trekkstag for GB 12 - L=3025	1
25	536074	Manøveringspak for lokk	1
26	536069	Bolt M16x100 m/låsemutter	1
27	992106	Glidejern rustfritt for lokk m/bolter	1
28	536070	Festebrakett bakre for lokk	1
29	10690	Avstivervinkel fremre	1

# DELELISTE

## GB STANDARD MED BOGGILØFT (10717)

Pos.nr.	Vare.nr.	Navn	Antall
30	10689	Avstivervinkel bakre	1
31	538019	Bolt M6SF GF M6x20	30
32	546546	O-Ring for messingkran	2
33	660055	Bolt M8x30 m/skive og låsemutter	3
34	536018	Bolt M8x25 m/skive og låsemutter	6
35	538018	Glassfibertopp inkl. lokk	1
36	504126	Hydraulisk propellomrører	1
37	533520	Bolt M10x30 m/skive og låsemutter	4
38	536026	Bolt M12x50 m/skive og låsemutter	7
39	80628	Varseltrekant	1
40	80627	Emblem skala for nivåmåler	1
41	80646	Emblem GB 4 m/stripeflagg 150mm	1
41	80647	Emblem GB 6 m/stripeflagg 150mm	1
41	80648	Emblem GB 8 m/stripeflagg 150mm	1
41	80626	Emblem GB 10 m/stripeflagg 180mm	1
41	80649	Emblem GB 12 m/stripeflagg 180mm	1
41	80650	Emblem GB 15 m/stripeflagg 180mm	1
41	80651	Emblem GB 18 m/stripeflagg 180mm	1
42	80645	Emblem Moi AS logo 150mm (GB 4 til GB 8)	3
42	80644	Emblem Moi AS logo 180mm (GB 10 til GB 18)	3
43	80632	Emblem fare roterende aksel	1
44	80637	Emblem CE-merke	1
45	80636	Emblem smøring av lager	1
46	80635	Emblem etterteiting av skruer/muttere	1
47	80631	Emblem livsfarlig gass	1
48	546510	Skråstuss 4" m/flens (GB 4 til GB 8)	1
48	546514	Skråstuss 5" m/flens (GB 10 til GB 18)	1
49	533524	Bolt M10x25 m/skive og låsemutter	2
50	80634	Emblem obs hjulskruene tiltrekkes	1
51	80633	Emblem viktig kronemutter	1
52	515005	Mont.sett 4" for bredspreder 5" m/hydr. stengeventil & universalslange	1
52	515006	Mont.sett 5" for bredspreder 5" m/hydr. stengeventil & universalslange	1
53	546538	Slangesamler	1
54	504124	Nivåmåler	1
55	536065	Lokk	1

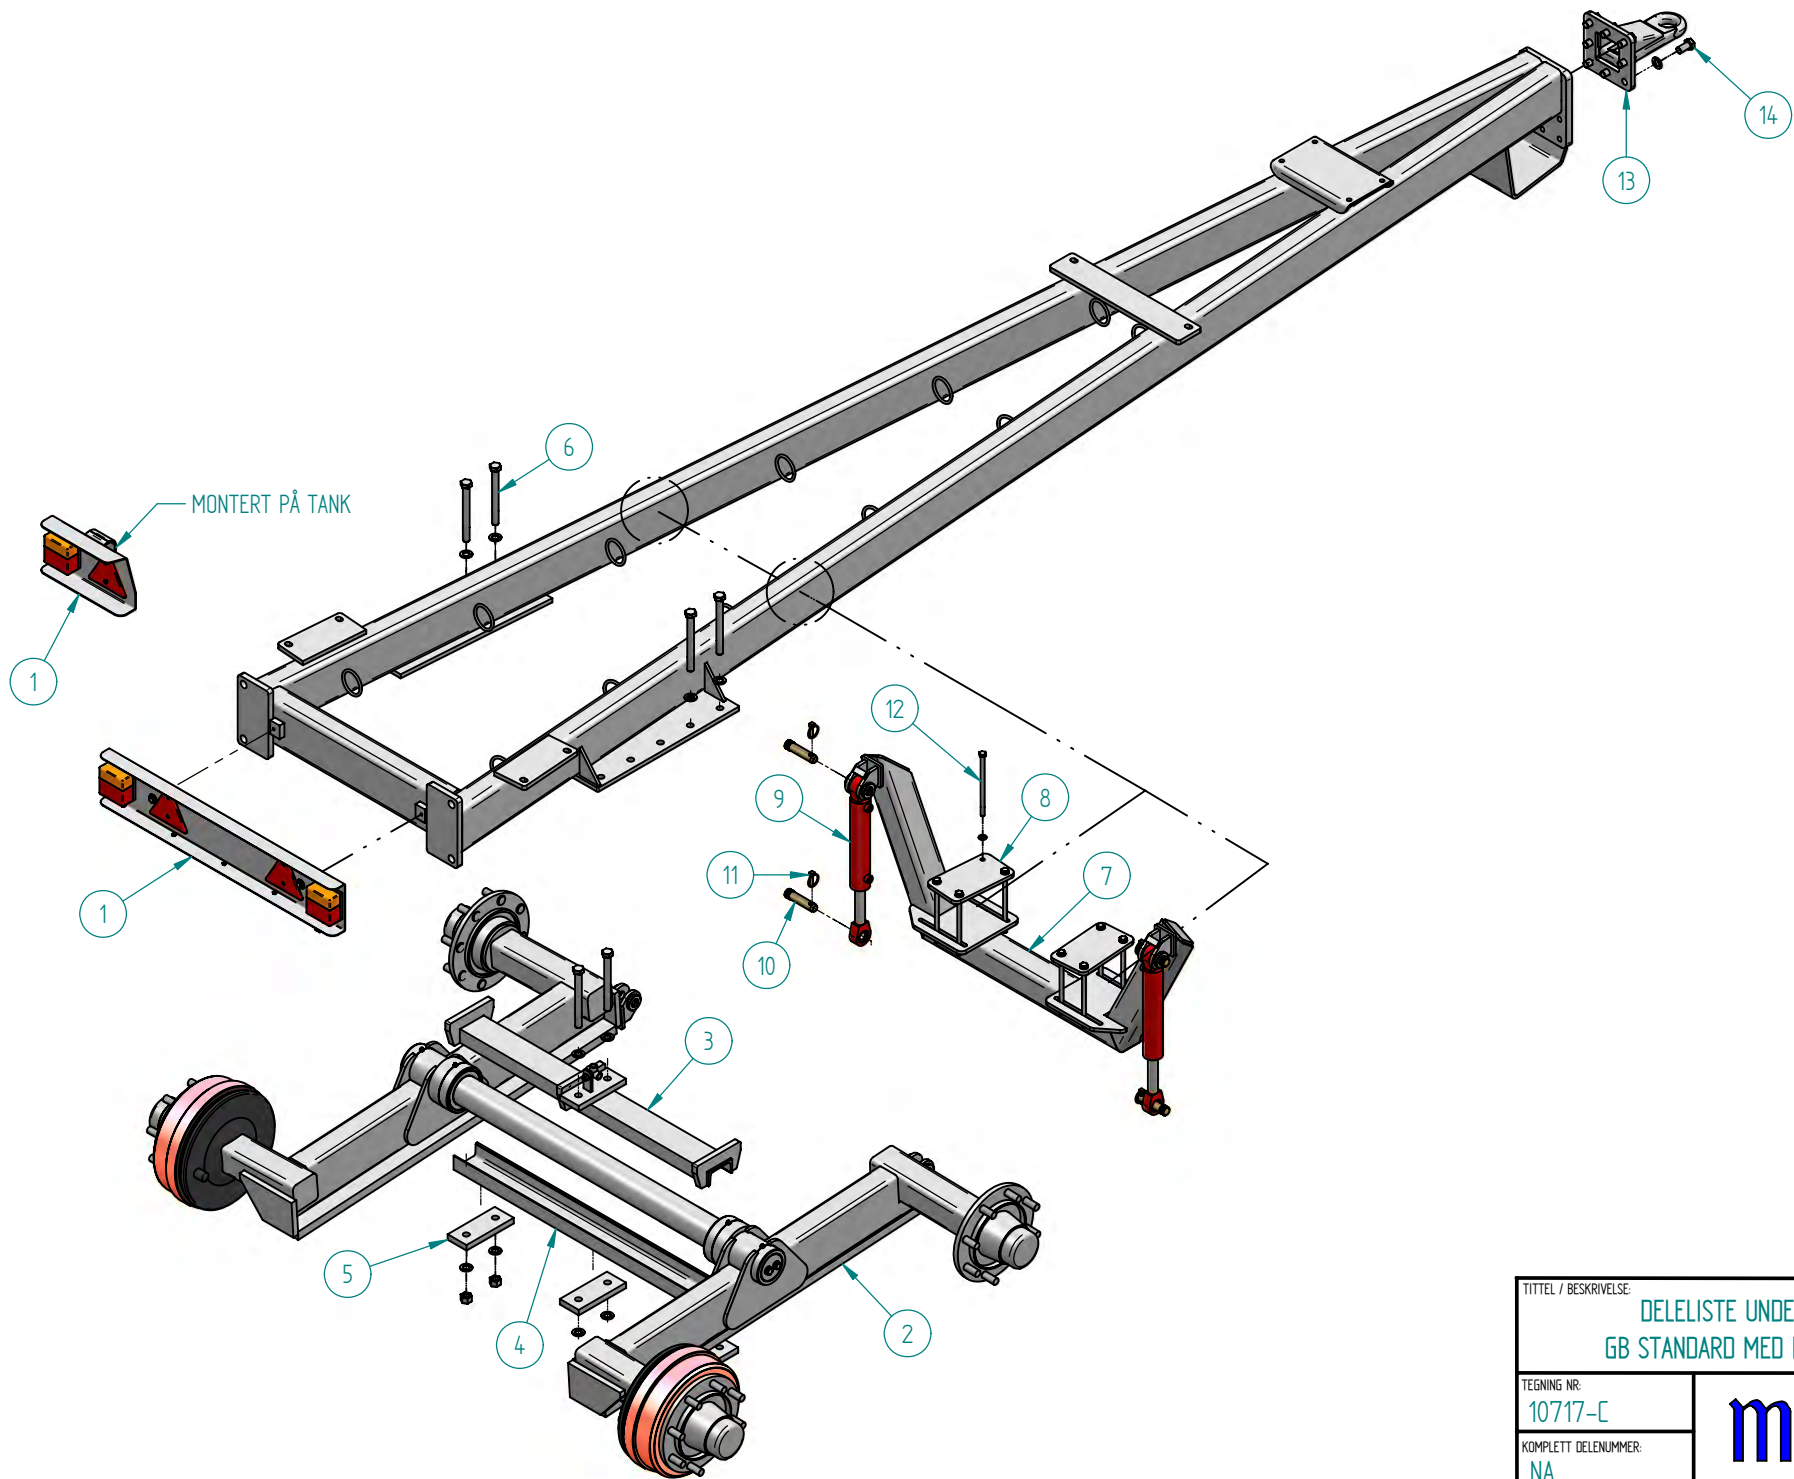

TITTEL / BESKRIVELSE:		DELELISTE UNDERSTELL GB STANDARD MED BOGGILØFT
TEGNING NR:		10717-C
KOMPLETT DELENUMMER:		NA
		<b>moi A/S</b>

# DELELISTE


## GB STANDARD MED BOGGILØFT (10717)

Pos.nr.	Vare.nr.	Navn	Antall
1	518000	Lysbom komplett (GB 4 til GB 10)	1
1	10738	Lysbom Venstre (GB 12 til GB 18)	1
1	10739	Lysbom Høyre (GB 12 til GB 18)	1
2*	580031	Boggi 6 hulls u/brems Ø95 aksling (GB 4 til GB 10)	1
2*	580032	Boggi 8 hulls u/brems Ø95 aksling (GB 4 til GB 10)	1
2*	580033	Boggi 10 hulls u/brems Ø95 aksling (GB 4 til GB 10)	1
2*	580034	Boggi 8 hulls u/brems Ø115 aksling (GB 12 til GB 18)	1
2*	580035	Boggi 10 hulls u/brems Ø115 aksling (GB 12 til GB 18)	1
3	10571	Aksel/kanalfeste for Liten Aksling Ø95 (GB 4 til GB 10)	1
3	10828	Aksel/kanalfeste for Stor Aksling Ø115 (GB 12 til GB 18)	1
4	10234	Kanal for Liten Aksling Ø95 - L=1080 (GB 4 til GB 10)	1
4	10235	Kanal for Stor Aksling Ø115 - L=1000 (GB 12 til GB 18)	1
5	580007	Kanalfeste for liten aksel (GB 4 til GB 10)	3
5	580018	Kanalfeste for stor aksel (GB 12 til GB 18)	4
6	580008	Bolt M20x200 m/skive og mutter (Liten Aksling)	6
6	580014	Bolt M20x220 m/skive og mutter (Stor Aksling)	8
7	10620	Boggiløftstativ komplett (GB 8 til GB 18)	1
7	10622	Boggiløftstativ ramme	1
8	10621	Motholdsplate for boggiløftstativ	2
9	993517	Sylinder Ø50/30x425+240	2
9	993517-P	Pakningsett sylinder	2
10	80289	Topstangsbolt 25,4x77	4
11	80280	Orepinne Ø10	4
12	533550	Bolt M12x220 m/skive og mutter	8
13	505070	Trekkøye påskrubart (GB 8 til GB 18)	1
13	505071	Trekkøye vribart (GB 8 til GB 18)	1
13	505072	Trekkøye kulekobling (GB 8 til GB 18)	1
14	533551	Bolt M20x40 m/skive	8
*	For å utstyre boggi med brems, brukes varenr 505517 i tillegg for oppgradering av brems pr. aksel		



REVISION HISTORY

REV	DESCRIPTION	DATE	APPROVED
01	AS BUILT	07.09.2007	O.J.DALE

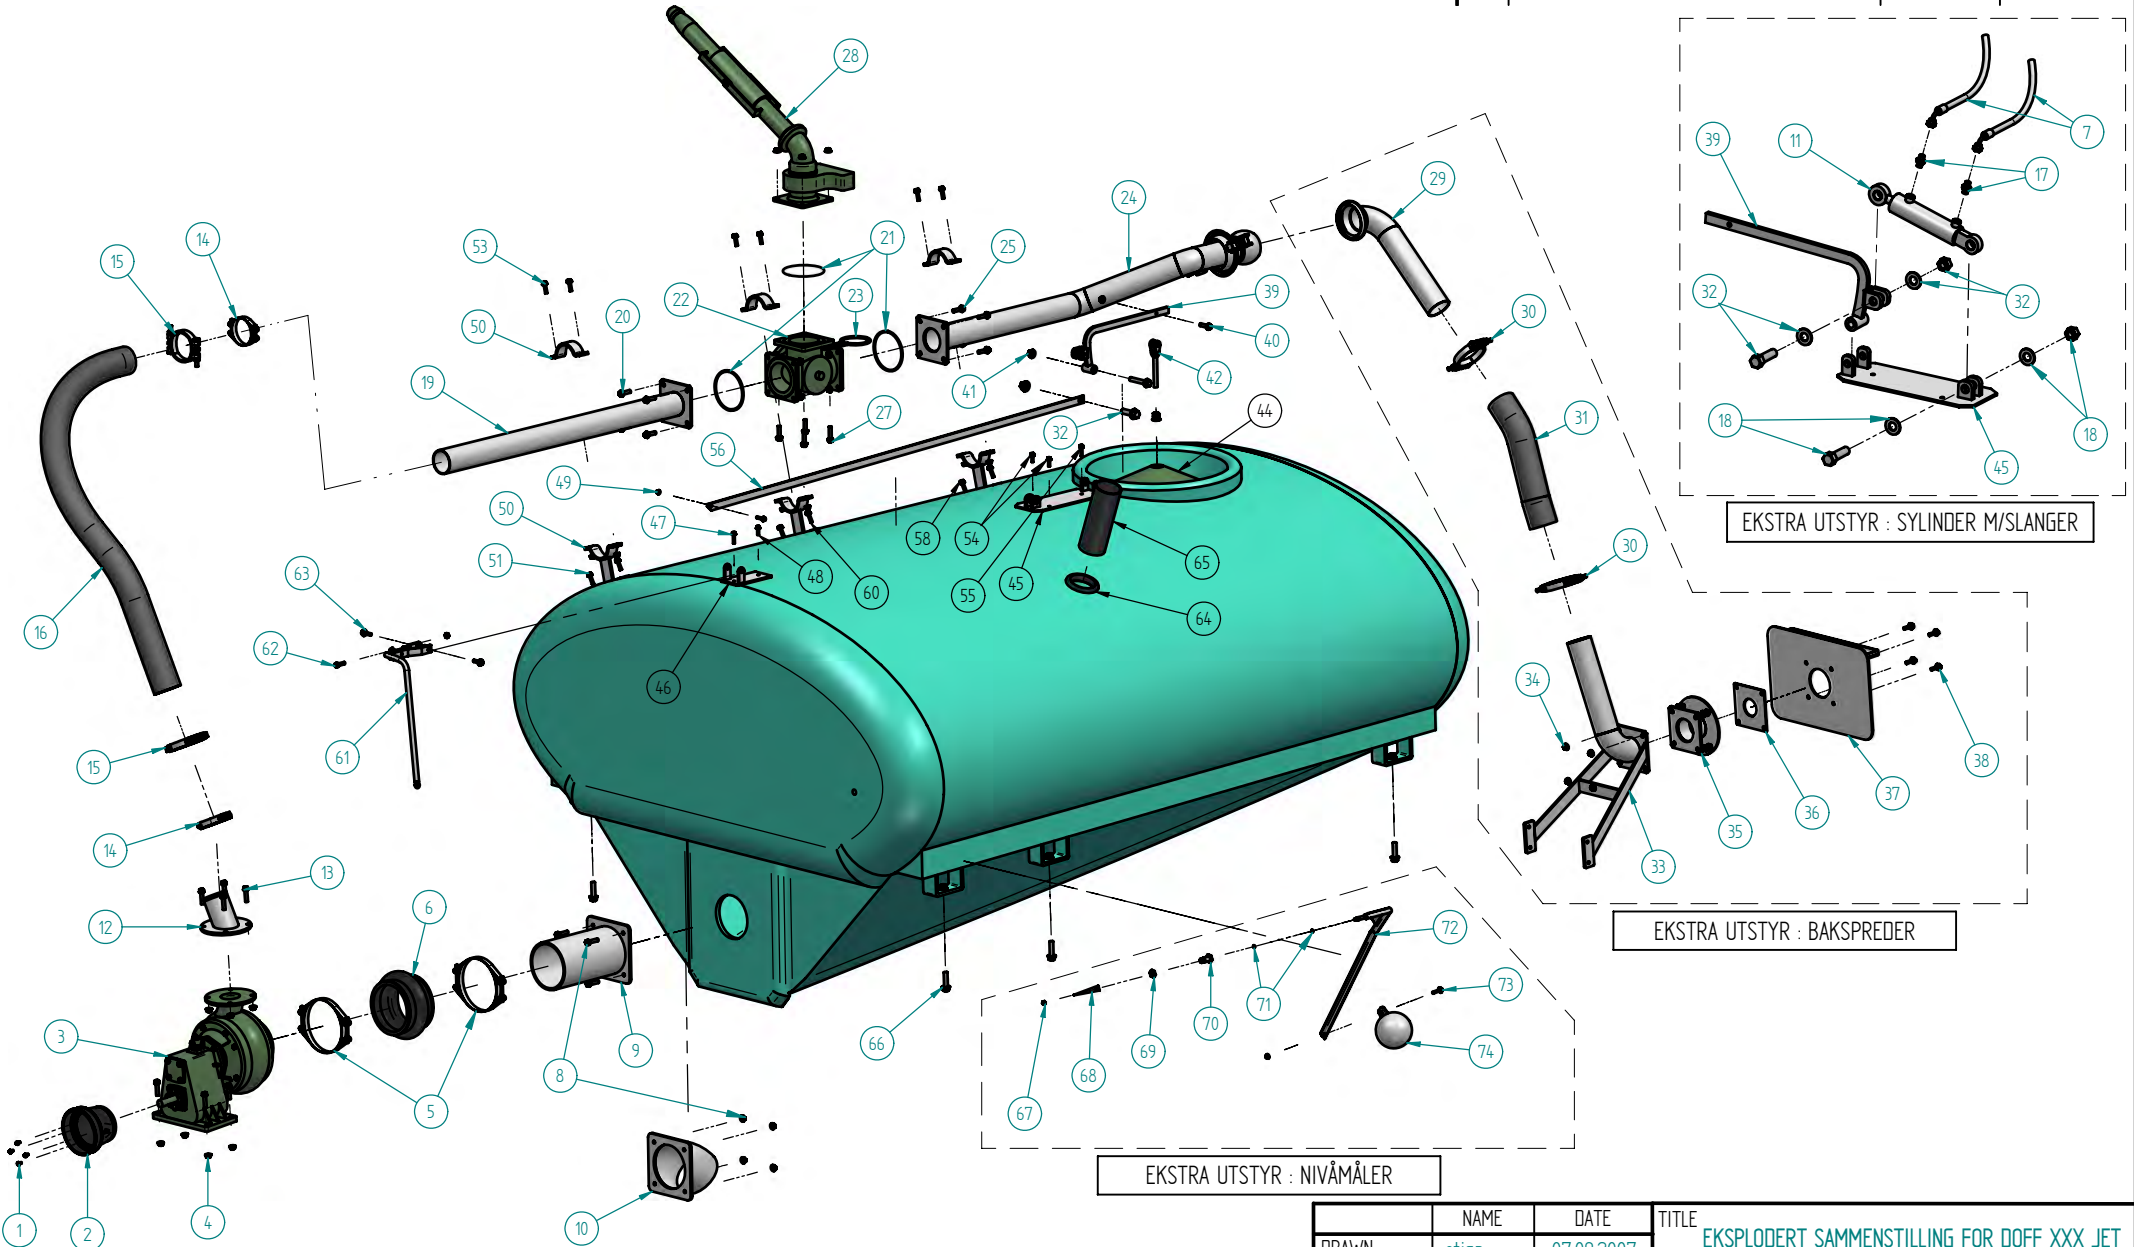

EKSTRA UTSTYR : SYLINDER M/SLANGER

EKSTRA UTSTYR : BAKSPREDER

EKSTRA UTSTYR : NIVÅMÅLER

NAME	DATE	TITLE		
stian	07.09.2007	EKSPLODERT SAMMENSTILLING FOR DOFF XXX JET		
SIZE	DWG NO	REF TO	REV	
A3	C - 950		01	
FILE NAME: C - 950 - Doff X9 Jet - Tank - Eksplovert Sammenstilling				
SCALE:		WEIGHT:	SHEET 1 OF 1	

MOI A/S


# DELELISTE FOR DOFF JET X4 - X5 - X9 - X11 - X15

POS.NR.	DELE.NR.	PRODUKTNAVN	ANT.
1	800051	BOLT M/SKIVE M6 X 16	4
2	646057	PLASTVERN	1
3	546501	PUMPE ELBA 6500	1
4	536026	BOLT M/SKIVE & LÅSEMUTTER M12 X 55	4
5	546503	8" SLANGEKLEMME	2
6	546502	8" SVART GUMMIBELG	1
7	546564	HYDRAULISK SLANGE 1/4" DOFF X4 KL.4300-4500	2
7	546568	HYDRAULISK SLANGE 1/4" DOFF X5 KL.5400-5600	2
7	546569	HYDRAULISK SLANGE 1/4" DOFF X9 KL.5400-5600	2
7	546570	HYDRAULISK SLANGE 1/4" DOFF X11 KL.6000-6200	2
7	546571	HYDRAULISK SLANGE 1/4" DOFF X15 KL.7500-7650	2
8	536026	BOLT M/SKIVE & LÅSEMUTTER M12 X 55	4
9	546565	8" RØRUTGANG TIL PUMPE	1
10	546567	8" 90 GRADERS BEND M/FLENS	1
11	546563	HYDRAULISK SYLINDER TIL ÅPNE/LUKKE LOKK	1
12	546515	4" RØRSTUSS FRA PUMPE	1
13	536026	BOLT M/SKIVE & LÅSEMUTTER M12 X 55	4
14	707027	4" SLANGEKLEMME	2
15	707029	4" SLANGEKLEMME KRAFTIG	2
16	707037	4" SVART HØYTRYKKSLANGE ---> OPPGI LENGDE	1
17	546513	STRUPENIPPEL	2
18	536071	BOLT M/SKIVE & LÅSEMUTTER M20 X 70	1
19	10309	SPREDERØR 4" FREMRE FOR DOFF X4 L=850	1
	10311	SPREDERØR 4" FREMRE FOR DOFF X5 L=1500	1
	10310	SPREDERØR 4" FREMRE FOR DOFF X9 L=1250	1
	10312	SPREDERØR 4" FREMRE FOR DOFF X11 L=1800	1
	10315	SPREDERØR 4" FREMRE FOR DOFF X15 L=2800	1
20	536026	BOLT M/SKIVE & LÅSEMUTTER M12 X 50	4
21	546546	O'RING FOR 3-VEIS-VENTIL	3
22	540036	3-VEIS-VENTIL	1
23	546538	RING TIL SLANGESTYRING	1
24	546523	4" RØR M/ FLENS OG HANNKOBLING	1
25	536026	BOLT M/SKIVE & LÅSEMUTTER M12 X 50	4
27	536026	BOLT M/SKIVE & LÅSEMUTTER M12 X 50	4
28	800095	HYDRAULISK JETKANON	1
29	546541	4" RØR M/BEND, FLENS & HUNNKOBLING	1
30	707029	4" SLANGEKLEMME KRAFTIG	2
31	707037	4" SVART HØYTRYKKSLANGE ---> OPPGI LENGDE	1
32	536071	BOLT M/SKIVE & LÅSEMUTTER M20 X 70	1
33	546548	BAKSPREDER STATIV	1
34	536022	BOLT M/SKIVE & LÅSEMUTTER M12 X 40	4
35	546549	4" MELLOMSTUSS M/FLENSER	1
36	515018	PAKNINGSDYSE Ø76 FOR STD. VOGN	1
	515019	PAKNINGSDYSE Ø60 FOR JET VOGN	1
37	515001	BREISPREDER 5" DANSK TYPEKOMPLETT STD	1
37	515009	BREISPREDER 5" DANSK TYPEKOMPLETT JET	1
38	536022	BOLT M/SKIVE & LÅSEMUTTER M12 X 40	4
39	536068	LØFTEARM	1
40	536026	BOLT M/SKIVE & LÅSEMUTTER M12 X 50	1
41	536069	BOLT M/SKIVE & LÅSEMUTTER M16 X 100	1
42	536066	LOKKOPPHENG	1
44	536065	LOKK	1
45	536076	FREMRE FESTEBRAKETT	1
46	536070	BAKRE FESTEBRAKETT	1
47	546550	BOLT M/SKIVE & LÅSEMUTTER M8 X 40	1

# DELELISTE FOR DOFF JET X4 - X5 - X9 - X11 - X15

48	546551	BOLT M/SKIVE & LÅSEMUTTER M8 X 30	1
49	546550	BOLT M/SKIVE & LÅSEMUTTER M8 X 40	1
50	546527	TANKFESTE TIL SPREDERØR	3
51	533508	BOLT M/SKIVE & LÅSEMUTTER M10 X 40	2
53	536022	BOLT M/SKIVE & LÅSEMUTTER M12 X 40	4
54	546551	BOLT M/SKIVE & LÅSEMUTTER M8 X 30	2
55	546550	BOLT M/SKIVE & LÅSEMUTTER M8 X 40	1
56	5360724	TREKKSTAG DOFF X4 KL.1920	1
56	5360725	TREKKSTAG DOFF X5 KL.2310	1
56	5360729	TREKKSTAG DOFF X9 KL. 2170	1
56	5360721	TREKKSTAG DOFF X11 KL. 2790	1
58	533508	BOLT M/SKIVE & LÅSEMUTTER M10 X 40	2
60	533508	BOLT M/SKIVE & LÅSEMUTTER M10 X 40	2
61	536074	MANØVERERINGSPAK	1
62	536022	BOLT M/LÅSEMUTTER M12 X 40	1
63	536022	BOLT M/SKIVE & LÅSEMUTTER M12 X 40	2
64	546526/2	4" PAKNING FOR LUFTERØR	1
65	546526	4" PVC LUFTERØR KL. 600	1
66	546555	BOLT M/SKIVE & LÅSEMUTTER M16 X 65	6
67	546539	RUSTFRI LÅSEMUTTER M8	1
68	546540	RUSTFRI VISERPIL	1
69	510526	1/2" BACKNUTS MESSING	1
70	546537	1/2" MESSINGFORING M/GJENGER	1
71	510525	O-RING	2
72	546534	RUSTFRI MÅLESTANG M/AKSEL	1
73	546556	RUSTFRI BOLT M/SKIVE & LÅSEMUTTER M8 X 30	1
74	546535	PLASTKULE	1

REVISION HISTORY			
REV	DESCRIPTION	DATE	APPROVED
01	AS BUILT	05.07.07	O.JDALE

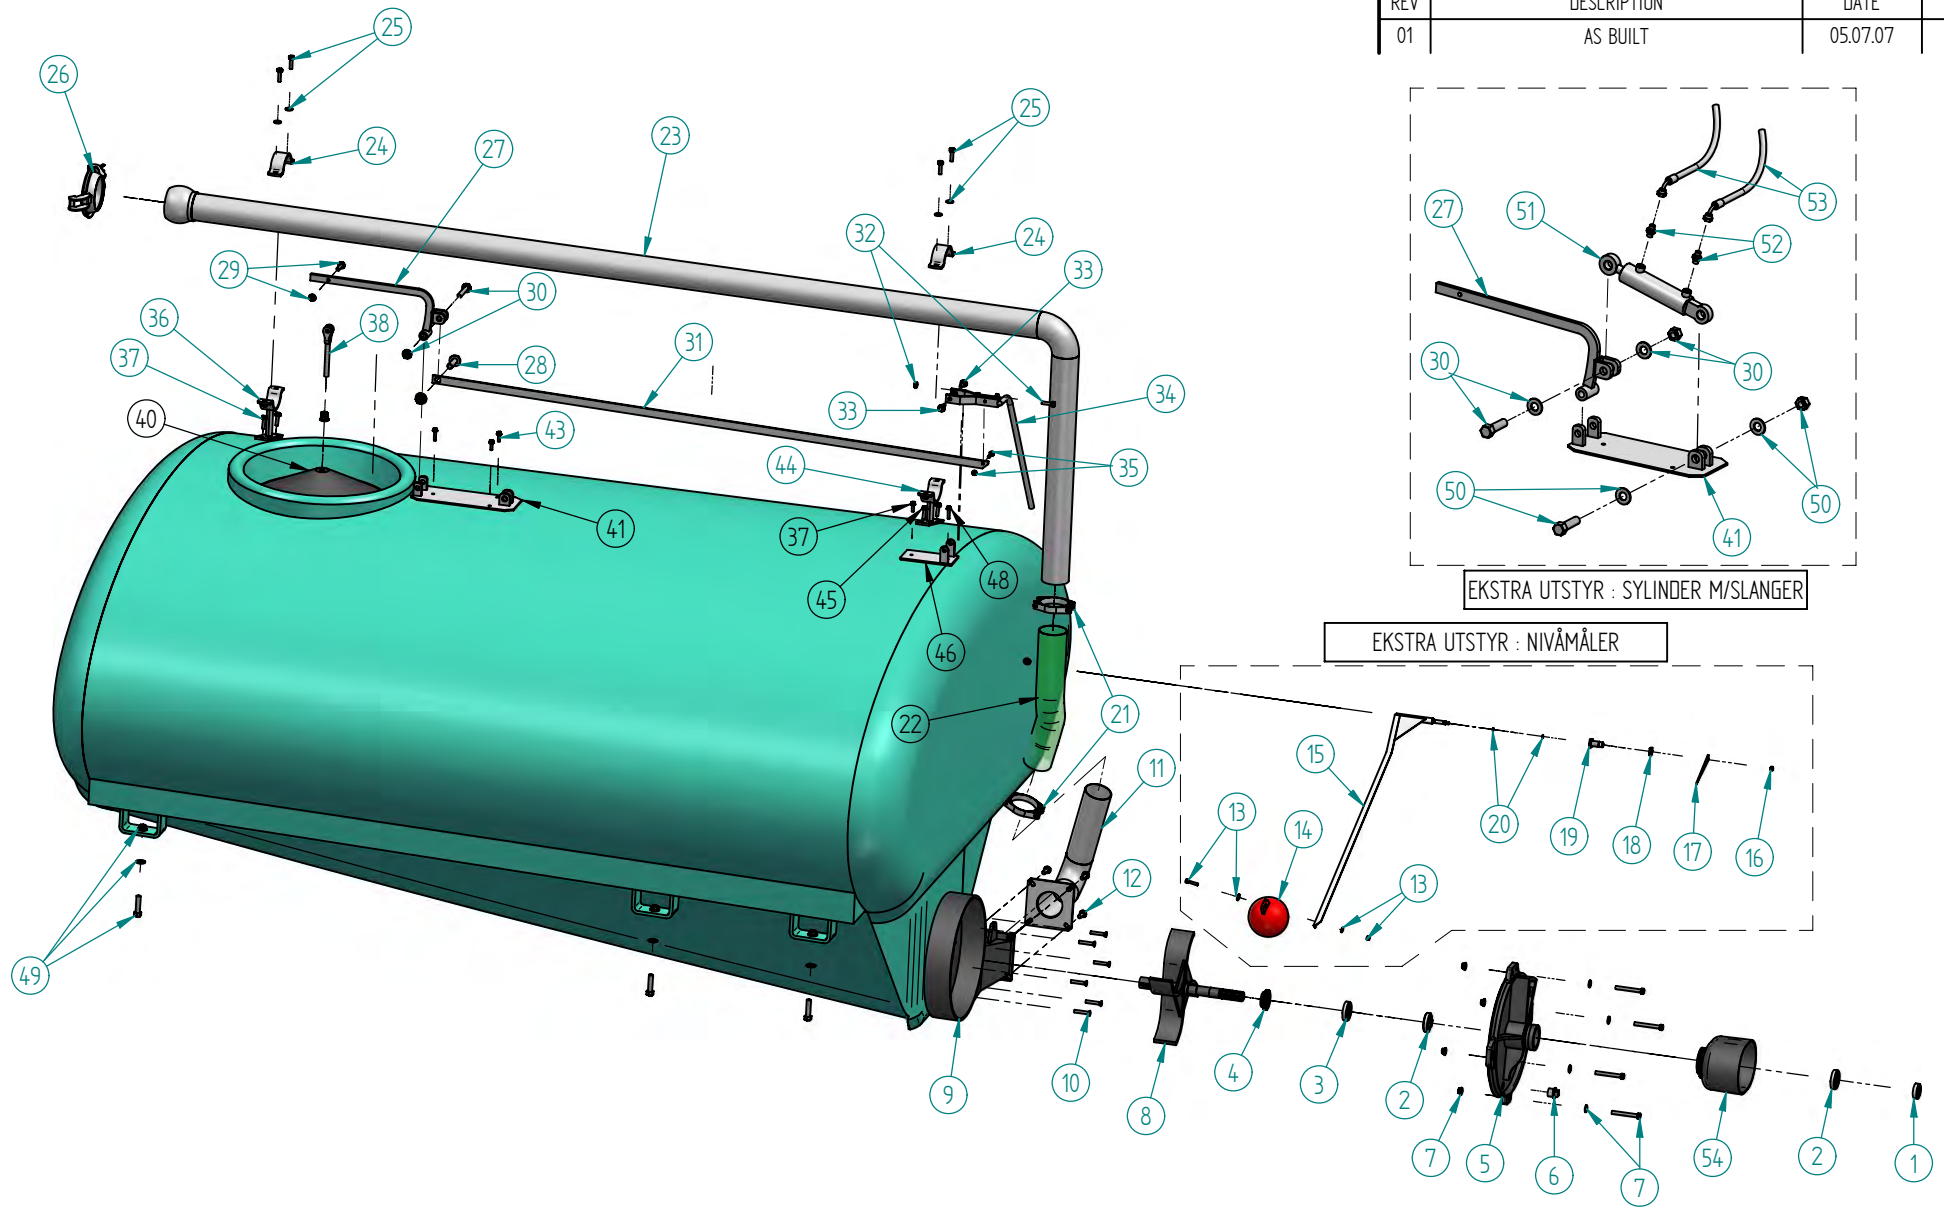

EKSTRA UTSTYR : SYLINDER M/SLANGER

EKSTRA UTSTYR : NIVÅMÅLER

NAME		DATE		TITLE		
S. Hetland		05/07/07		EKSPLODERT SAMMENTILLING FOR DOFF XXX STANDARD		
DRAWN	SIZE	DWG NO	REF TO	REV		
	A3	C - 900		01		
FILE NAME: C - 900 - Doff X9 - Tank - Eksplovert Sammentilling						
SCALE: 1 : 20		WEIGHT:		SHEET 1 OF 1		

MOI A/S


# DELELISTE FOR DOFF X4 - X5 - X9 - X11 - X15

POS.NR.	DELE.NR.	PRODUKTNAVN	ANT.
1	633532	STOPPRING M/UMBRACOSKRUE	1
2	533529	LAGER 6207 RS	2
3	533531	LAGER 6207	1
4	533528	VANNPUMPEPAKNING	1
5	533530	LOKK OG LAGERHUS (MOI 600)	1
6	510501	AVTAPPNINGSPLUGG 1"	1
7	533543	BOLT M/SKIVE & LÅSEMUTTER M12 X 100	4
8	533526	PROPELL FOR 3-LAGER	1
9	533501	PUMPEHUS MOI 530	1
10	510530	BOLT M/SENKET HODE & SKIVE/MUTTER M10 X 60	6
11	533564	RØR 4" M/FLENS X5-X9	1
11	533565	RØR 5" M/FLENS X11-X15	1
12	536022	BOLT M/SKIVE & LÅSEMUTTER M12 X 50	4
13	546556	RUSTFRI BOLT M/SKIVE & LÅSEMUTTER M8 X 30	1
14	546535	PLASTKULE	1
15	546534	RUSTFRI MÅLESTANG M/AKSEL	1
16	546539	RUSTFRI LÅSEMUTTER M8	1
17	546540	RUSTFRI VISERPIL	1
18	510526	BACKNUTS MESSING 1/2"	1
19	546537	MESSINGFORING M/GJENGER 1/2"	1
20	510525	O-RING	2
21	707027	SLANGEKLEMME 4"	2
22	7070256	FLEXISLANGE 4" DOFF X4,X5,X9 Lengde 600mm	1
22	7070266	FLEXISLANGE 5" DOFF X11,X15 Lengde 600mm	1
23	10291	SPREDERØR 4" DOFF X4 KL. 3100 X 300	1
23	10293	SPREDERØR 4" DOFF X5 KL. 3500 X 500	1
23	10292	SPREDERØR 4" DOFF X9 KL. 3300 X 500	1
23	10294	SPREDERØR 5" DOFF X11 KL. 3950 X 1000	1
23	10295	SPREDERØR 5" DOFF X15 KL. 4900 X 1000	1
24	10347	ØVRE LÅSEFESTE TIL SPREDERØR 5"	1
24	10344	ØVRE LÅSEFESTE TIL SPREDERØR 4"	2
25	536022	BOLT M/SKIVE & LÅSEMUTTER M12 X 40	4
26	80503	BAUERKLEMME 5"	1
26	80531	BAUERKLEMME 4"	1
27	536068	LØFTEARM	1
28	536069	BOLT M/SKIVE & LÅSEMUTTER M16 X 100	1
29	536026	BOLT M/SKIVE & LÅSEMUTTER M12 X 50	1
30	536071	BOLT M/SKIVE & LÅSEMUTTER M20 X 70	1
31	5360724	TREKKSTAG DOFF X4 KL.1920	1
31	5360725	TREKKSTAG DOFF X5 KL.2310	1
31	5360729	TREKKSTAG DOFF X9 KL. 2170	1
31	5360721	TREKKSTAG DOFF X11 KL. 2790	1
32	536022	BOLT M/LÅSEMUTTER M12 X 40	1
33	536022	BOLT M/SKIVE & LÅSEMUTTER M12 X 40	2
34	536074	MANØVRERINGSPAK	1
35	546550	BOLT M/SKIVE & LÅSEMUTTER M8 X 40	1
36	10348	BAKRE TANKFESTE TIL SPREDERØR 4"	1
36	10349	BAKRE TANKFESTE TIL SPREDERØR 5"	1
37	533508	BOLT M/SKIVE & LÅSEMUTTER M10 X 40	2
38	536066	GAFFEL M/GJENGER TIL LOKK INKL.SKIVE/MUTTER	1
40	536065	LOKK	1
41	536070	BAKRE FESTEBRACKETT	1
43	546550	BOLT M/SKIVE & LÅSEMUTTER M8 X 40	4
44	546527	FREMRE / BAKRE TANKFESTE 4" Kompl.	2
44	5465275	FREMRE / BAKRE TANKFESTE 5" Kompl.	2



# DELELISTE FOR DOFF X4 - X5 - X9 - X11 - X15

45	533508	BOLT M/SKIVE & LÅSEMUTTER M10 X 40	2
46	536076	FREMRE FESTEBRACKETT	1
47	546550	BOLT M/SKIVE & LÅSEMUTTER M8 X 40	1
48	546550	BOLT M/SKIVE & LÅSEMUTTER M8 X 40	4
49	801063	BOLT M/SKIVE & LÅSEMUTTER M12X50 X4-X5	4
49	801077	BOLT M/SKIVE & LÅSEMUTTER M12X130	2
49	631053	BOLT M/SKIVE & LÅSEMUTTER M16 X 50 X9-X11-X15	6
50	631055	BOLT M/SKIVE & LÅSEMUTTER M20 X 70	1
51	546563	HYDRAULISK SYLINDER TIL ÅPNE/LUKKE LOKK	1
52	546572	STRUPENIPPEL	1
53	546564	HYDRAULISK SLANGE 1/4" DOFF X4 KL.4300-4500	2
53	546568	HYDRAULISK SLANGE 1/4" DOFF X5 KL.5400-5600	2
53	546569	HYDRAULISK SLANGE 1/4" DOFF X9 KL.5400-5600	2
53	546570	HYDRAULISK SLANGE 1/4" DOFF X11 KL.6000-6200	2
53	546571	HYDRAULISK SLANGE 1/4" DOFF X15 KL.7500-7650	2
54	538001	BESKYTTELSESVERN I PLAST	1

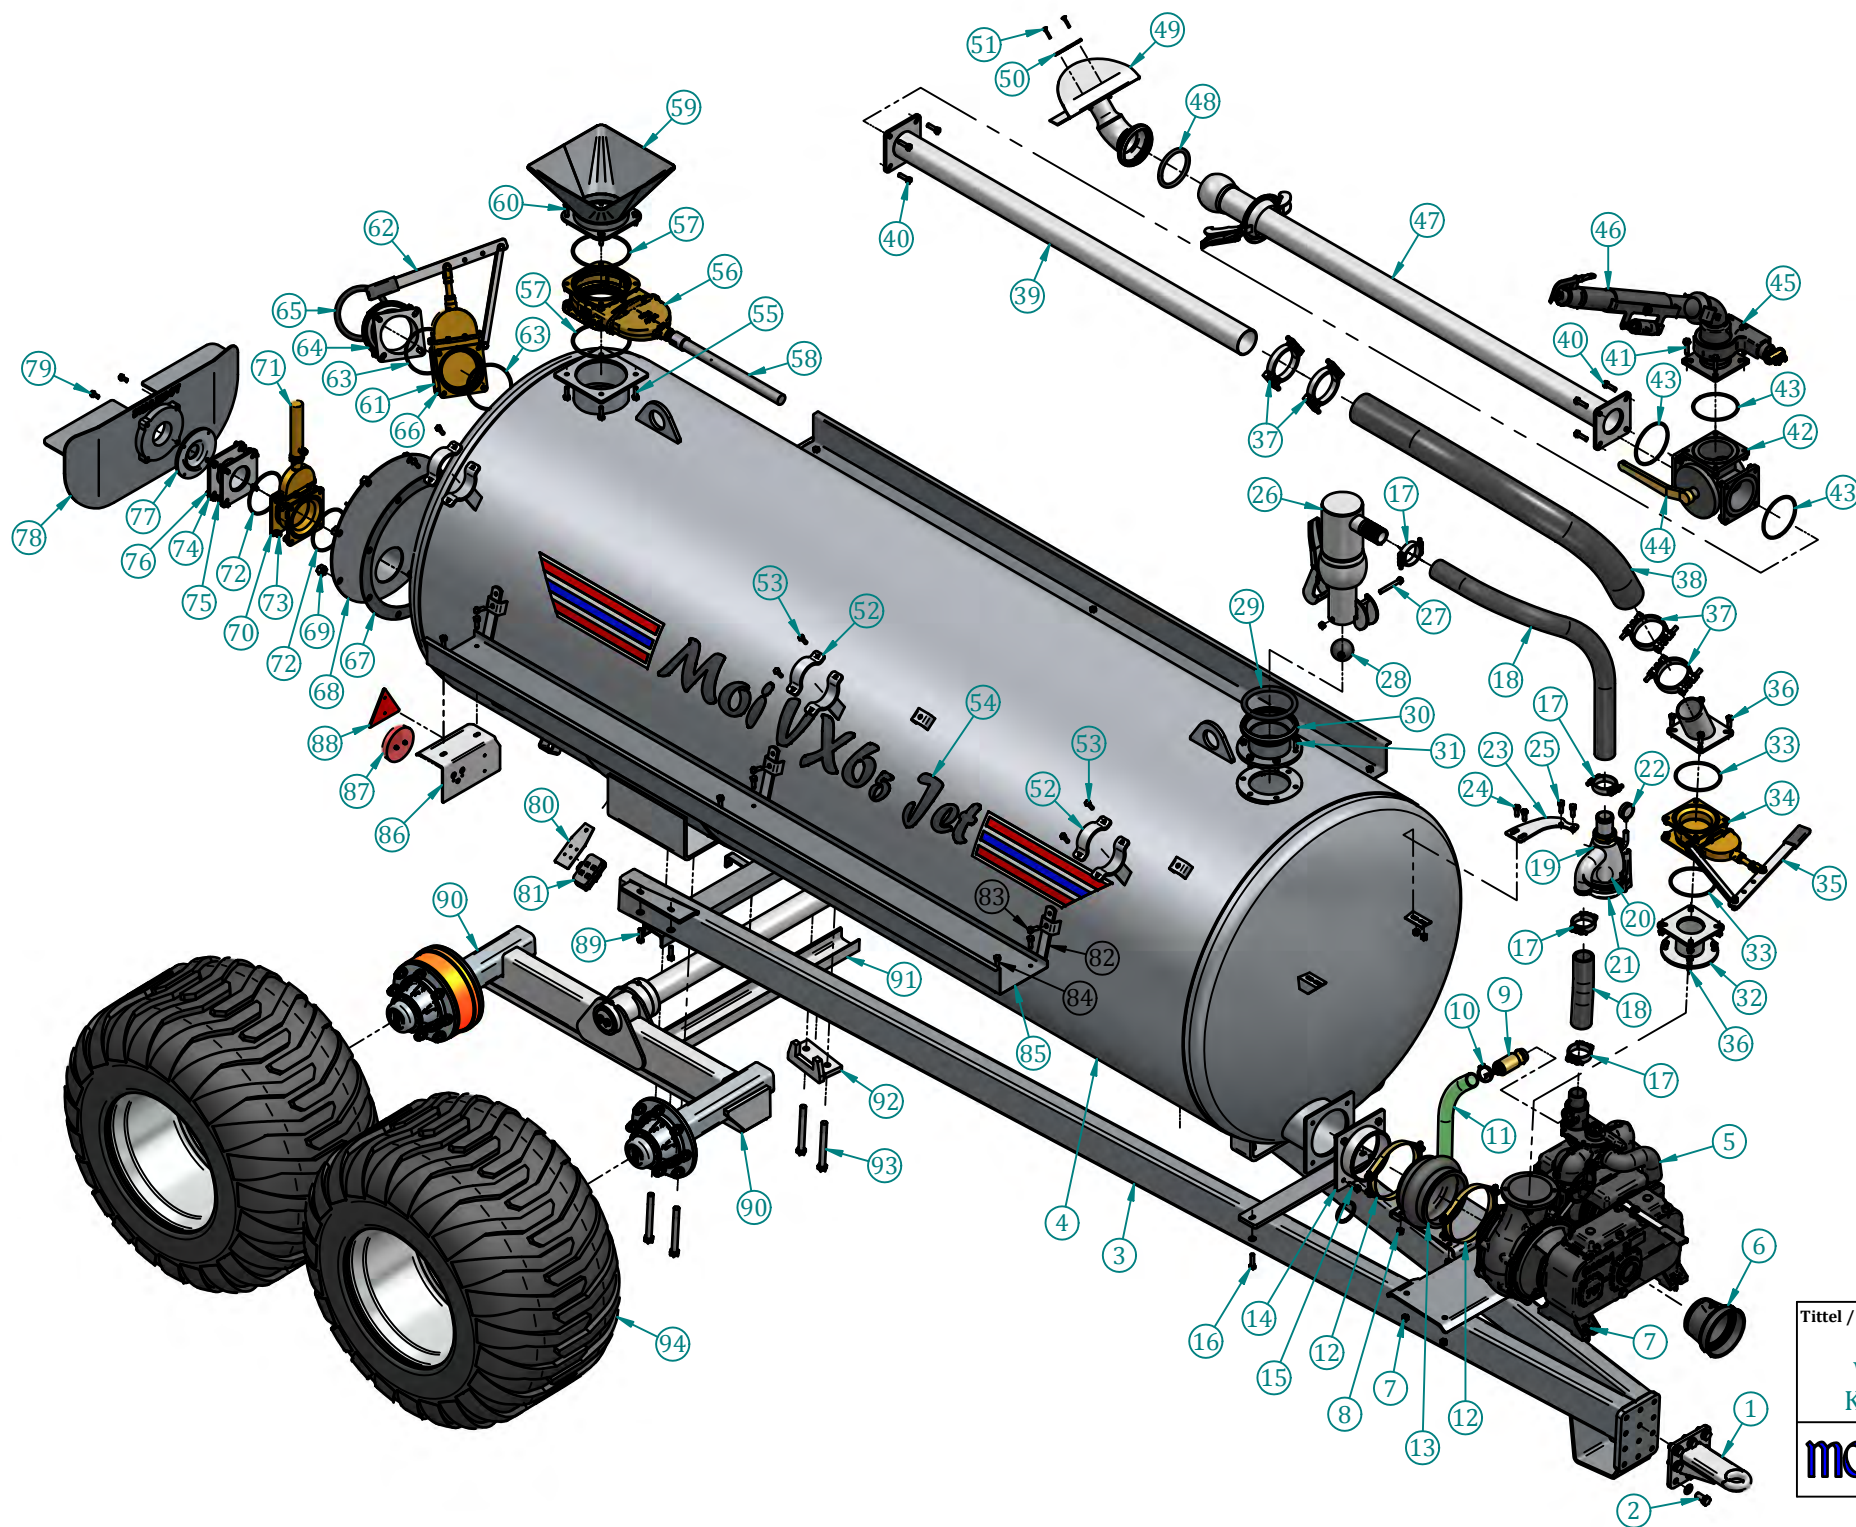

Tittel / Beskrivelse	
DELELISTE	
VOGN VX 45-65-85	
KOMBIJET M/BOGGI	
moivox	Tegningsnr
	11926-B

# DELELISTE

## GJØDSELVOGN VX 45-65-85 KOMBIJET M/BOGGI (11926-B)

Pos.nr.	Vare.nr.	Navn	Antall
1	505070	Fast trekkøye med flens	1
	505071	Vribart trekkøye med flens	1
	505072	Kulekobling med flens	1
2	533551	Bolt M20x40 m/skive	8
3	421773G	Ramme for VX 45 Kombijet Galvanisert	1
	11928	Ramme for VX 65 Kombijet Galvanisert	1
	12073	Ramme for VX 85 Kombijet Galvanisert	1
4	800170	Tank VX 45 m/baklokk Galvanisert	1
	800171	Tank VX 65 m/baklokk Galvanisert	1
	800172	Tank VX 85 m/baklokk Lakkert	1
5	800000	Garda 75 / Mec 6500 (for VX 45-65)	1
	799999	Garda 75 / Mec 8000 (for VX 85)	1
6	646057	Plastvern	1
7	660097	Bolt M12x50 m/stor skive og låsemutter	4
8	632304	Bolt M12x45 m/skive og låsemutter	4
9	800357	Sikkerhetsventil 1 1/2"	1
10	80604	Klips 44-56mm	1
11	707107	Flexislange 45mm pr.mtr.	NA
12	546503	Slangeklemme 8"	2
13	546502	Gummibelg 8"	1
14	546565	Flens m/stuss for Gummibelg	1
15	660093	Bolt M12x40 m/låsemutter	4
16	660098	Bolt M12x50 m/skive og låsemutter (for VX 45-65)	2
	632305	Bolt M16x55 m/skive og låsemutter (for VX 85)	2
17	707084	Slangeklemme 2 1/2" Kraftig (for VX 45-65)	4
	707083	Slangeklemme 3" Kraftig (for VX 85)	4
18	800315	Gummislange 60mm pr.mtr. (for VX 45-65)	NA
	800315/2	Gummislange 80mm pr.mtr. (for VX 85)	NA
19	800309	Siffongventil 60mm, aluminium (for VX 45-65)	1
	800309/2	Siffongventil 80mm, techno polymer blå (for VX 85)	1
20	800311	Gummiball Ø60 (for VX 45-65)	1
	800311/2	Gummiball Ø80 (for VX 85)	1
21	800312	Glass for Siffongventil Ø60 (for VX 45-65)	1
	800312/2	Glass for Siffongventil Ø80 (for VX 85)	1
22	800355	Manometer 60mm	1
23	10208	Feste for siffongventil	1
24	660087	Bolt M12x30 m/skive og låsemutter	2
25	660130	Bolt M12x35 m/låsemutter	2
26	10198	Toppventil / Overløpsventil Liten (for VX 45-65)	1
	10199	Toppventil / Overløpsventil Stor (for VX 85)	1
27	660131	Bolt M12x100 m/2 muttere (for VX 45-65)	1

# DELELISTE

## GJØDSELVOGN VX 45-65-85 KOMBIJET M/BOGGI (11926-B)

Pos.nr.	Vare.nr.	Navn	Antall
	660132	Bolt M12x130 m/2 muttere (for VX 85)	1
28	800311/2	Gummiball Ø80 (for VX 45-65)	1
	800311/3	Gummiball Ø100 (for VX 85)	1
29	707106	O-ring for 6" Bauer	1
30	11931	Hurtigkobling 6" for Toppventil	1
31	660093	Bolt M12x40 m/låsemutter	6
32	546512	Dobbeltflens pumpe/tank	1
33	546546	O-ring for messingkran 4,5,6"	2
34	707031	Messingkran m/flenser 5"	1
35	707036	Spaker for 5" og 6" messingkran inkl. bolter	1
36	660130	Bolt M12x35 m/låsemutter	8
37	707029	Slangeklemme 4" Kraftig	4
38	707037	Gummislange 4" 10 Bar m/spiral pr.mtr.	NA
39	10311	Fremre Sprederør L=1500 (for VX 45)	1
	10312	Fremre Sprederør L=1800 (for VX 65-85)	1
40	632304	Bolt M12x45 m/skive og låsemutter	8
41	660098	Bolt M12x50 m/skive og låsemutter	4
42	540036	3-veiskran Manuell	1
	540040	3-veiskran m/hydr. Sylinder	1
	546580	O-ring Ø148,8x3,53 for 3-veiskran (innvendig)	1
	546581	O-ring Ø164,7x3,53 for 3-veiskran (innvendig)	1
43	560036	O-ring for 3-veiskran	3
44	546542	Messinghandtak for 3-veiskran	1
45	546529/2	Jetkanon Hydr. m/motor	1
46	800097	Sprederør med hyd. høyderegulering	1
	800300	Sprederør fast for jetkanon	1
47	533527	Bakre Sprederør L=1250 (for VX 45)	1
	11198	Bakre Sprederør L=2000 (for VX 65-85)	1
48	707104	O-ring 4" for Bauer	1
49	546518	Bakspreder 4" for jetvogn	1
50	546519	Dyseplate Ø50 for bakspreder	1
51	546557	Låsebolt M6x40 m/skive og mutter	2
52	10344	Festeklammer 4"	3
53	533508	Bolt M10x40 m/skive og låsemutter	6
54	80773	Emblem VX 45 Jet m/stripeflagg 180mm kompl.sett	1
	80775	Emblem VX 65 Jet m/stripeflagg 180mm kompl.sett	1
	80777	Emblem VX 85 Jet m/stripeflagg 180mm kompl.sett	1
55	660093	Bolt M12x40 m/låsemutter	4
56	992109	Messingkran m/flenser 8"	1
57	546554	O-ring for Messingkran 8"	2
58	800318/8	Hydraulisk gassylinder 8"	1

# DELELISTE


## GJØDSELVOGN VX 45-65-85 KOMBIJET M/BOGGI (11926-B)

Pos.nr.	Vare.nr.	Navn	Antall
59	12008	Trakt 8" for CX og VX vogn	1
60	660093	Bolt M12x40 m/låsemutter	4
61	707031	Messingkran m/flenser 5" (for VX 45)	1
	707071	Messingkran m/flenser 6" (for VX 65-85)	1
62	707036	Spaker for 5" og 6" messingkran inkl. bolter	1
63	546546	O-ring for messingkran 4,5,6"	2
64	707006	Hunnkobling 5" m/flens (for VX 45)	1
	707062	Hunnkobling 6" m/flens (for VX 65-85)	1
65	707105	O-ring 5" for Bauer (for VX 45)	1
	707106	O-ring 6" for Bauer (for VX 65-85)	1
66	660130	Bolt M12x35 m/låsemutter	8
67	80765	Pakning for Baklokk til CX og VX	1
68	11929	Baklokk m/stuss 6" for CX og VX	1
69	660133	Bolt M20x50 m/låsemutter	8
70	707031	Messingkran m/flenser 5"	1
71	800318	Hydraulisk gassylinder 5"	1
72	546546	O-ring for messingkran 4,5,6"	2
73	660130	Bolt M12x35 m/låsemutter	4
74	546549	Mellomstuss 4" m/flenser for Breispreder	1
75	660130	Bolt M12x35 m/låsemutter	4
76	80369	Bolt M12x35	4
77	515017	Gummidyse for Vogelsang sprederplate	1
78	515010	Vogelsang Sprederplate	1
79	80271	Bolt M10x25	4
80	12015	Plate for koblingsboks	1
81	424147	Koblingsboks for lys	1
82	11366	Slangebrettfeste for CX og VX	6
83	660130	Bolt M12x35 m/låsemutter	6
84	660130	Bolt M12x35 m/låsemutter	12
85	11915	Sidebrett (for VX 45)	2
	11916	Sidebrett (for VX 65-85)	2
86	11157	Lysbomplate for CX og VX (oppgi høyre/venstre)	1+1
87	80736	Baklykt Rund LED 12-24V	2
88	518008	Refleks Rød Trekant	2
89	632304	Bolt M12x45 m/skive og låsemutter (for VX 45-65)	2
	660134	Bolt M16x50 m/skive og låsemutter (for VX 85)	2
90	580032	Boggi 8 hulls u/brems Ø95 aksling (Må spesifisere vogn)	1
	580033	Boggi 10 hulls u/brems Ø95 aksling (Må spesifisere vogn)	1
	505517	Tillegg for brems (pr. aksel)	1-2
91	10234	Akselkanal for liten aksling Ø95 L=1080	1
92	580007	Kanalfeste for liten aksling Ø95 (ved enaksel)	2

**DELELISTE**  
**GJØDSELVOGN VX 45-65-85 KOMBIJET M/BOGGI (11926-B)**

<b>Pos.nr.</b>	<b>Vare.nr.</b>	<b>Navn</b>	<b>Antall</b>
	11151	Kanalfeste Type 100 Forsterket (ved boggi)	2
93	580008	Bolt M20x200 m/låsemutter (ved boggi)	4
	580024	Bolt M20x240 m/låsemutter (ved enaksel)	4
94	23062	Komplett Hjul 500/60R22,5-8 Bolt	2-4
	23065	Komplett Hjul 600/50R22,5-8 Bolt	2-4
	26067	Komplett Hjul 710/45R22,5-8 Bolt	2-4
	23069	Komplett Hjul 600/55R26,5-10 Bolt	2-4
	23070	Komplett Hjul 710/50R26,5-10 Bolt	2-4
	23072	Komplett Hjul 800/45R26,5-10 Bolt	2-4



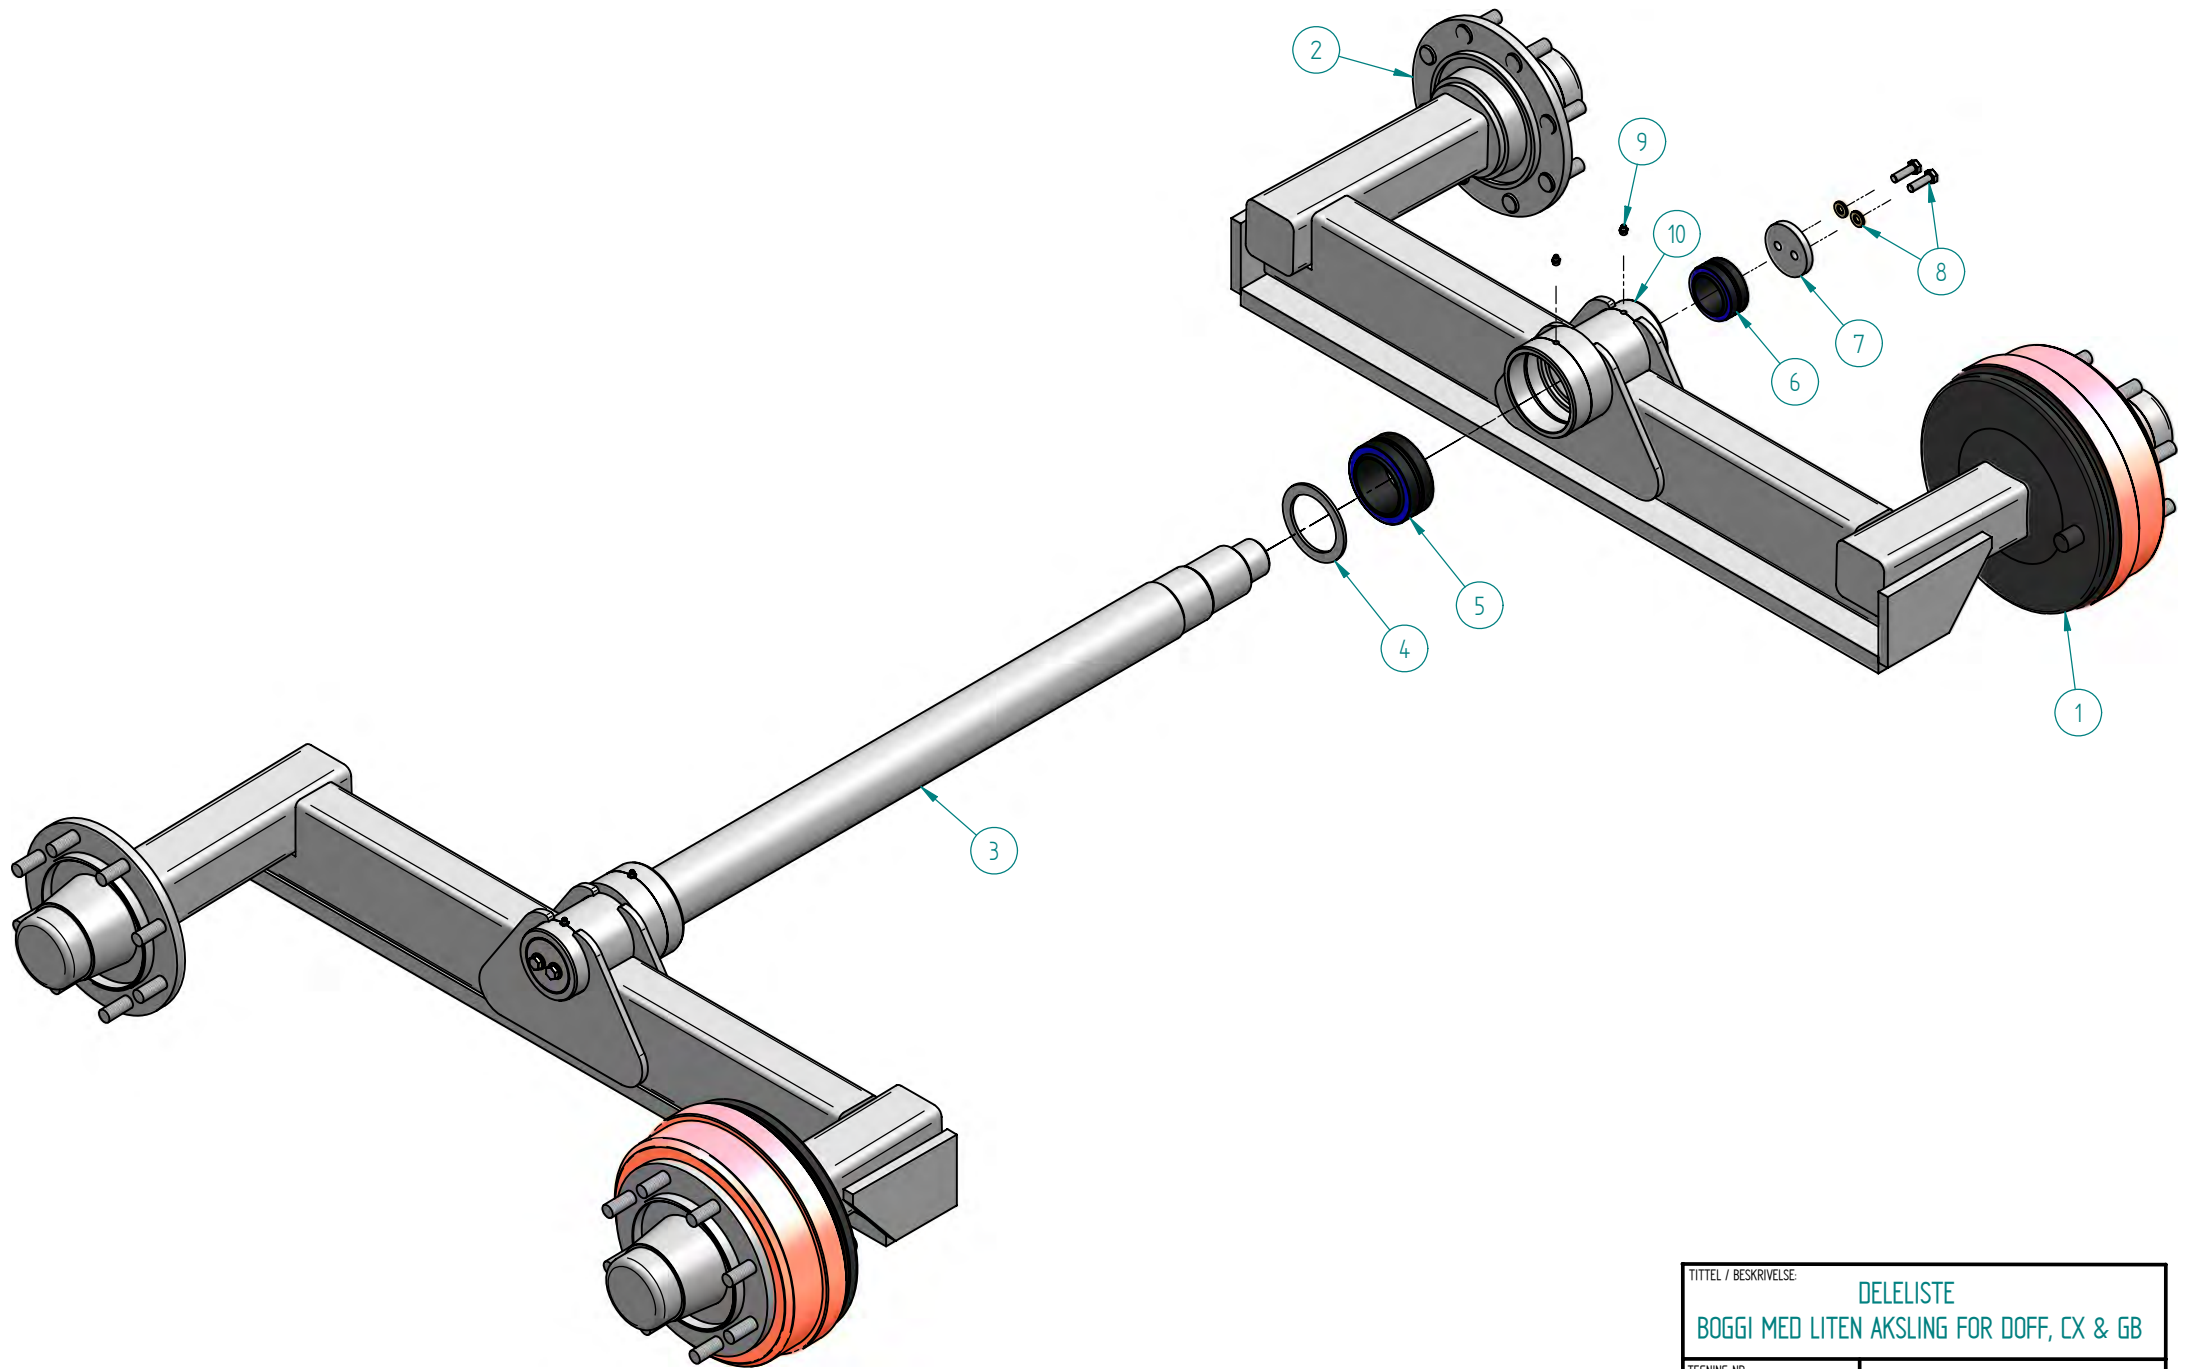


TITTEL / BESKRIVELSE:		DELELISTE
		BOGGI MED LITEN AKSLING FOR DOFF, CX & GB
TEGNING NR:	10555	
KOMPLETT DELENUMMER:	NA	

# DELELISTE

## BOGGI MED LITEN AKSLING FOR VOGNER

Pos.nr.	Vare.nr.	Navn	Antall
1	579422	Nav 6 hulls m/brems FAD FB 75-6	2
	780017	Nav 8 hulls m/brems FAD FB 85-8	2
	780018	Nav 10 hulls m/brems FAD FB 85-10 TUW	2
2	579246	Nav 6 hulls u/brems FAD FL 75-6	2
	780016	Nav 8 hulls u/brems FAD FL 85-8	2
	780019	Nav 10 hulls u/brems FAD FL 85-10 TUW	2
3	580001	Boggiaksling Ø95 L=1490	1
4	580009	Tetningsring Ø129x96	2
5	580016	Lager GE 90 ES 2RS	2
6	580011	Lager GE 60 ES 2RS	2
7	580012	Tetningsplate for aksel Ø95	2
8	580021	Bolt M12x40 m/sikkerhetsskive	4
9	546560	Smørenippel R1/8" - rett	4
	510537	Smørenippel R1/8" - 45 grader	2
	554881	Smørenippel R1/8" - 90 grader	2
10	580002	Lagerhus for aksel Ø 95	2

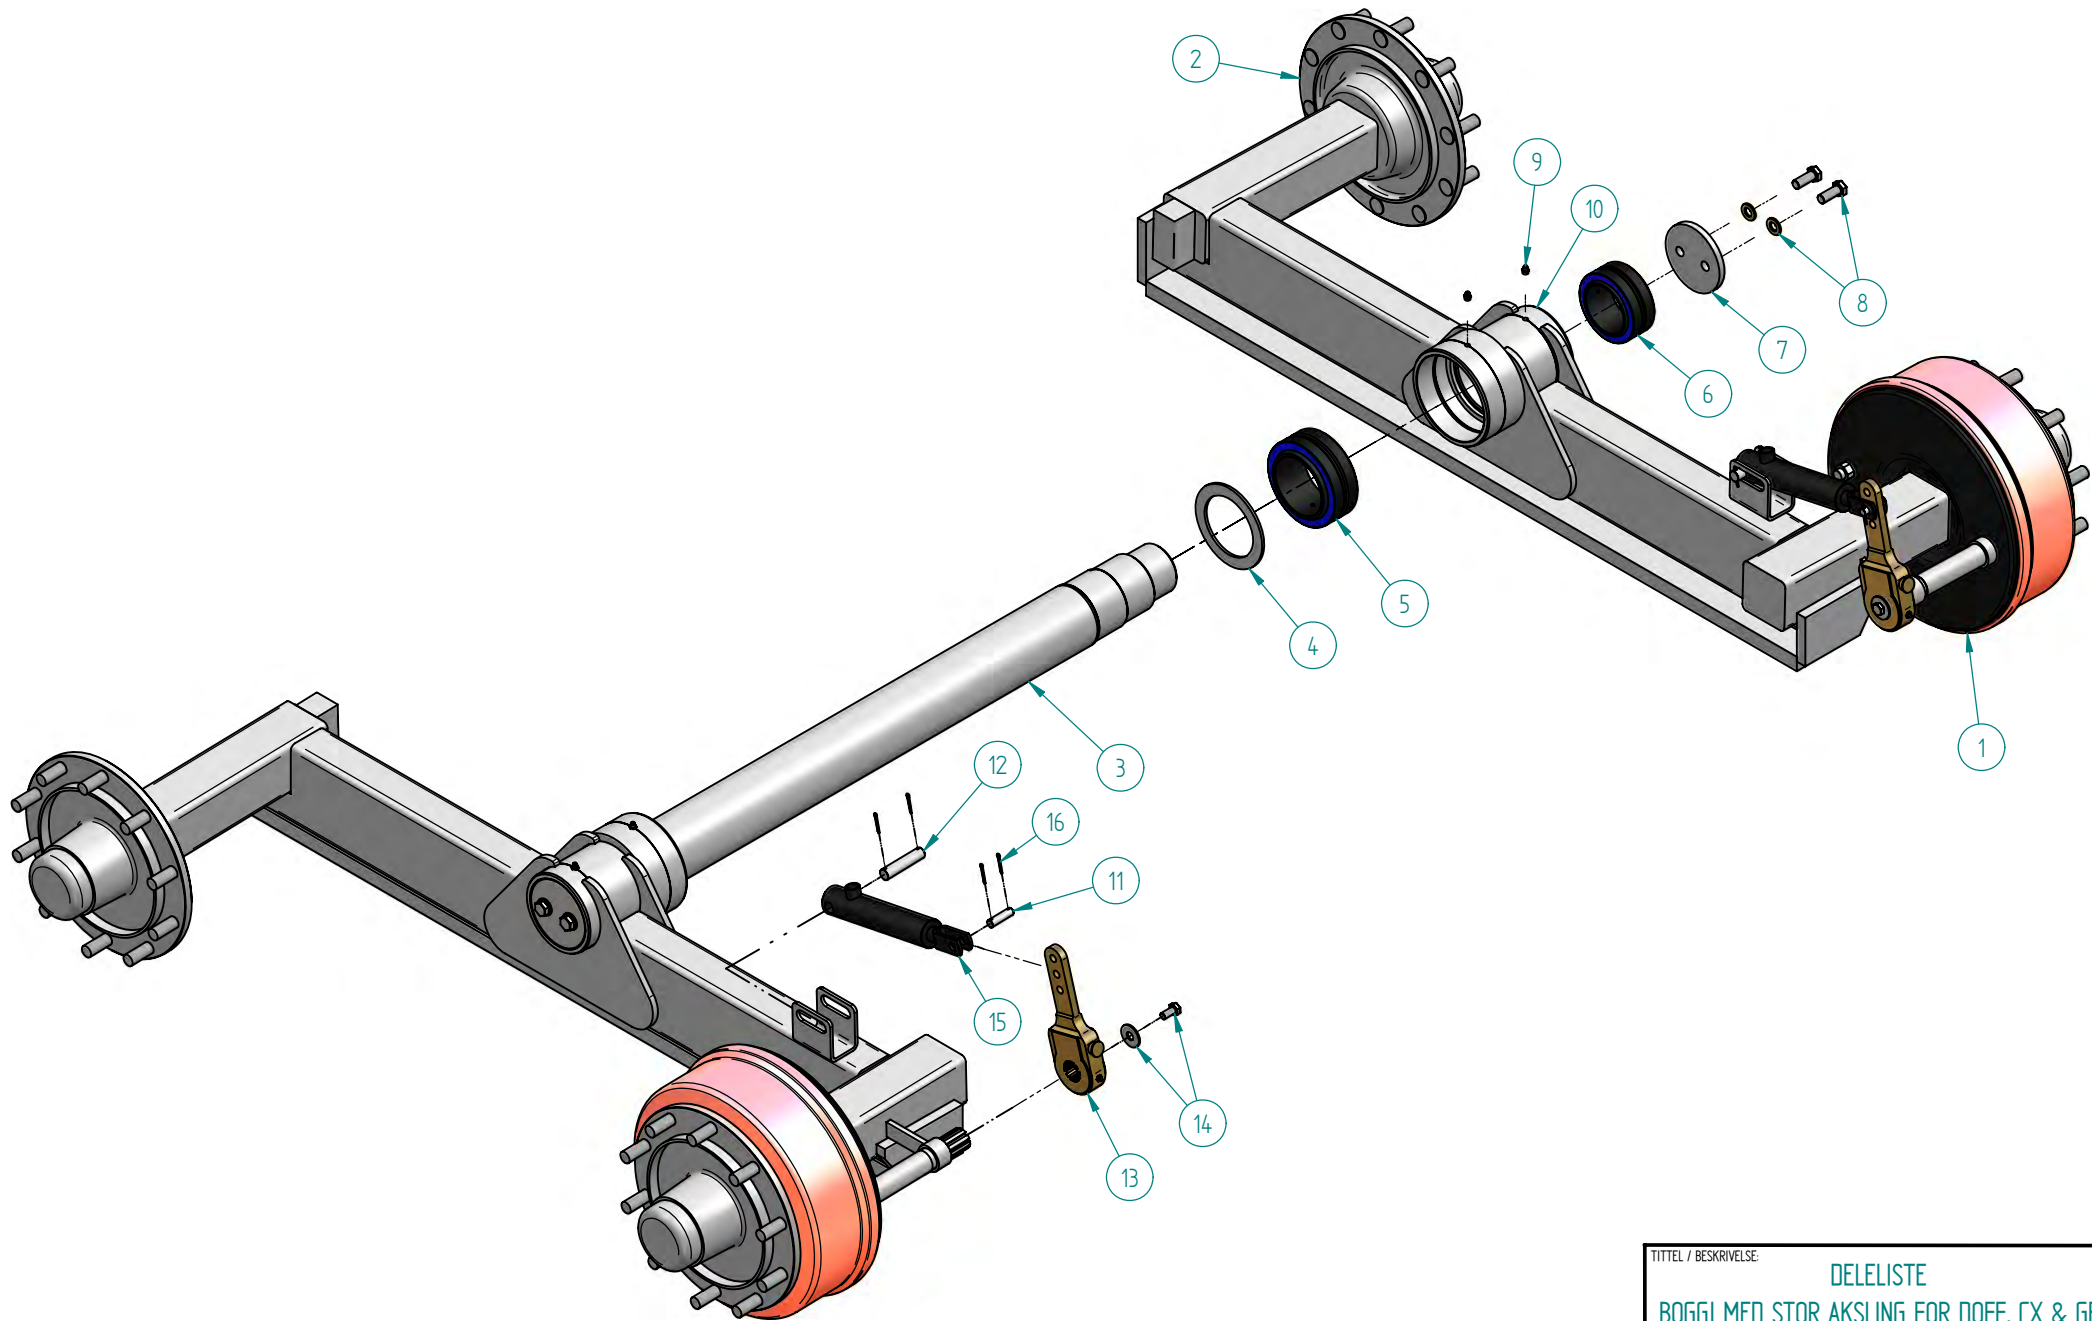


TITTEL / BESKRIVELSE:		DELELISTE
		BOGGI MED STOR AKSLING FOR DOFF, CX & GB
TEGNING NR:		10563
KOMPLETT DELENUMMER:		NA

**moi A/S**

# DELELISTE

## BOGGI MED STOR AKSLING FOR VOGNER

Pos.nr.	Vare.nr.	Navn	Antall
1	780018	Nav 10 hulls m/brems FAD FB 85-10 TUW	2
2	780019	Nav 10 hulls u/brems FAD FL 85-10 TUW	2
3	10250	Boggiaksling Ø115 L=1420	1
4	580019	Tetningsring Ø158x115,5	2
5	580015	Lager GE 110 ES 2RS	2
6	580016	Lager GE 90 ES 2RS	2
7	580020	Tetningsplate for aksel Ø115	2
8	580022	Bolt M16x40 m/sikkerhetsskive	4
9	546560	Smørenippel R1/8" - rett	4
	510537	Smørenippel R1/8" - 45 grader	2
	554881	Smørenippel R1/8" - 90 grader	2
10	10173	Lagerhus for aksel Ø115	2
11	80616	Låsebolt Ø14	2
12	80615	Låsebolt Ø20	2
13	80613	Bremsearm	2
14	580023	Bolt M12x25 m/stor skive	2
15	80614	Bremsesylinder	2
16	80617	Sakssplint Ø4	8

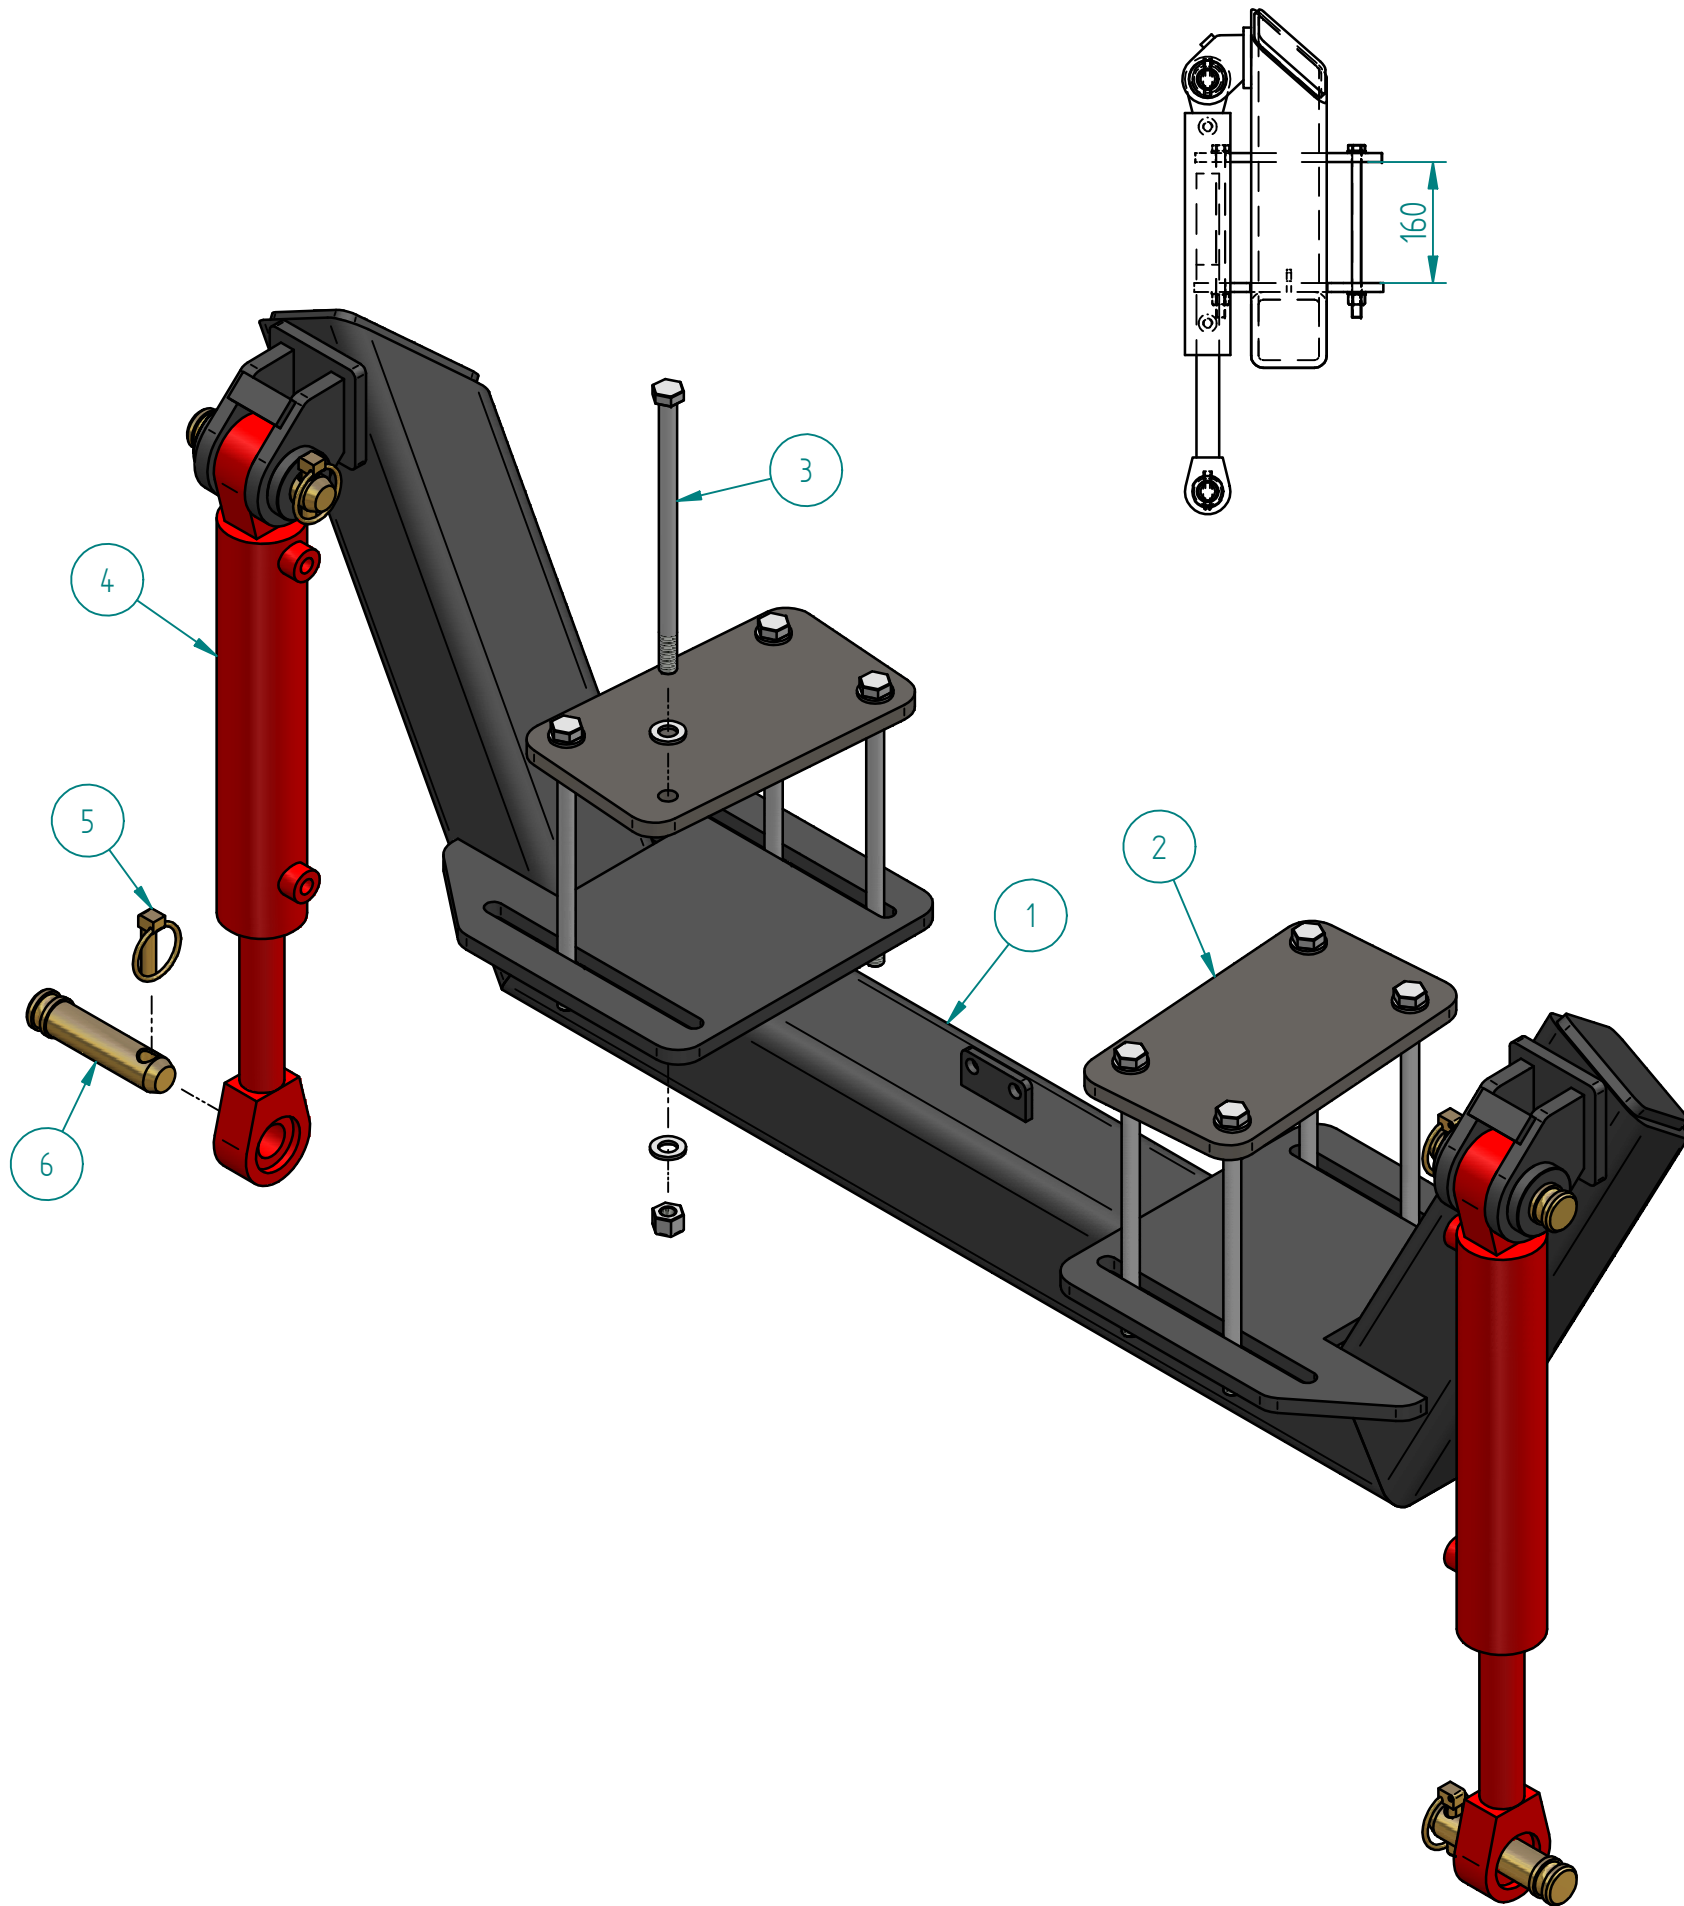

Pos	Delnr	Beskrivelse	Antall
1	10622-B	Baggiløftstativ Ramme	1
2	10621	Motholdsplate	2
3	533550	Bolt M12x220 m/skive & låsemutter	8
4	993517	Sylinder	2
5	80280	Orepinne $\Phi 10$	4
6	80289	Topstangsbolt $\Phi 25,4 \times 77$	4

TITTEL / BESKRIVELSE:		DELELISTE	
		BOGGILØFTSTATIV FOR GB 12-15 & RX 95	
TEGNING NR:		10620-B	
KOMPLETT DELENUMMER:		NA	
		<b>MOI A/S</b>	

# DELELISTE

## GJØDSELKANON HØYDEREGULERING (800097)

Pos.nr.	Vare.nr.	Navn	Lev.nr	Antall
1	800064	SPREDERØR BAK SVEIST	997156-2	1
2	800065	SPREDERØR FREMRE SVEIST	997156-1	1
3	800066	SYLINDER Ø40/20x165+51	992222	1
4	800067	SLANGEKLEMMER OG SLANGE	997267	
5	800091	DYSE	990949	1
6	800071	SPREDEHAKE M/SKRUER	102022	1
7	800068	SKRUER OG FORING	997269	1






## DELELISTE


### GJØDSELKANON SVINGKRANS (546529/2)

Pos.nr.	Vare.nr.	Navn	Lev.nr	Antall
1	800093	NEDRE FESTERING MED SNEKKEDREV	102005	1
2	800078	TANNHJUL	102006	1
3	800072	VERNEDEKSEL, SKRUER	200110	1
4	800076	INDRE RØR KOMPLETT	102003	1
5	800073	YTRE RØR MED BEND	200103	1
6	800081	HYDRAULISK MOTOR	200411	1
	800081-P	PAKNINGSETT FOR HYDR.MOTOR.	200418	1
7	800094	STRUPEVENTILSETT FOR HYDRAULISK MOTOR	997252	1
8	800080	PAKNING SPREDERØR	150530	1
9	800074	PAKNING INNV. YTRE RØR	150526	1
10	800092	FESTEFLENS MED GJENGER FOR MOI FIRKANT	200109	1
	800069	FESTEFLENS MED GJENGER FOR MOI RUND	200108	1
11	800088	FESTESKRUE FOR TANNHJUL	151102	6
12	800090	SKRUE FOR FESTEFLENS	151104	2
13	800087	SMØRENIPPEL	NA	1
14	801071	SMØRENIPPEL	NA	1
	800096	SKRUE, NIPPLER OG O-RING	150526	1

800096 inkluderer pos.: 8, 9, 11, 12, 13 og 14

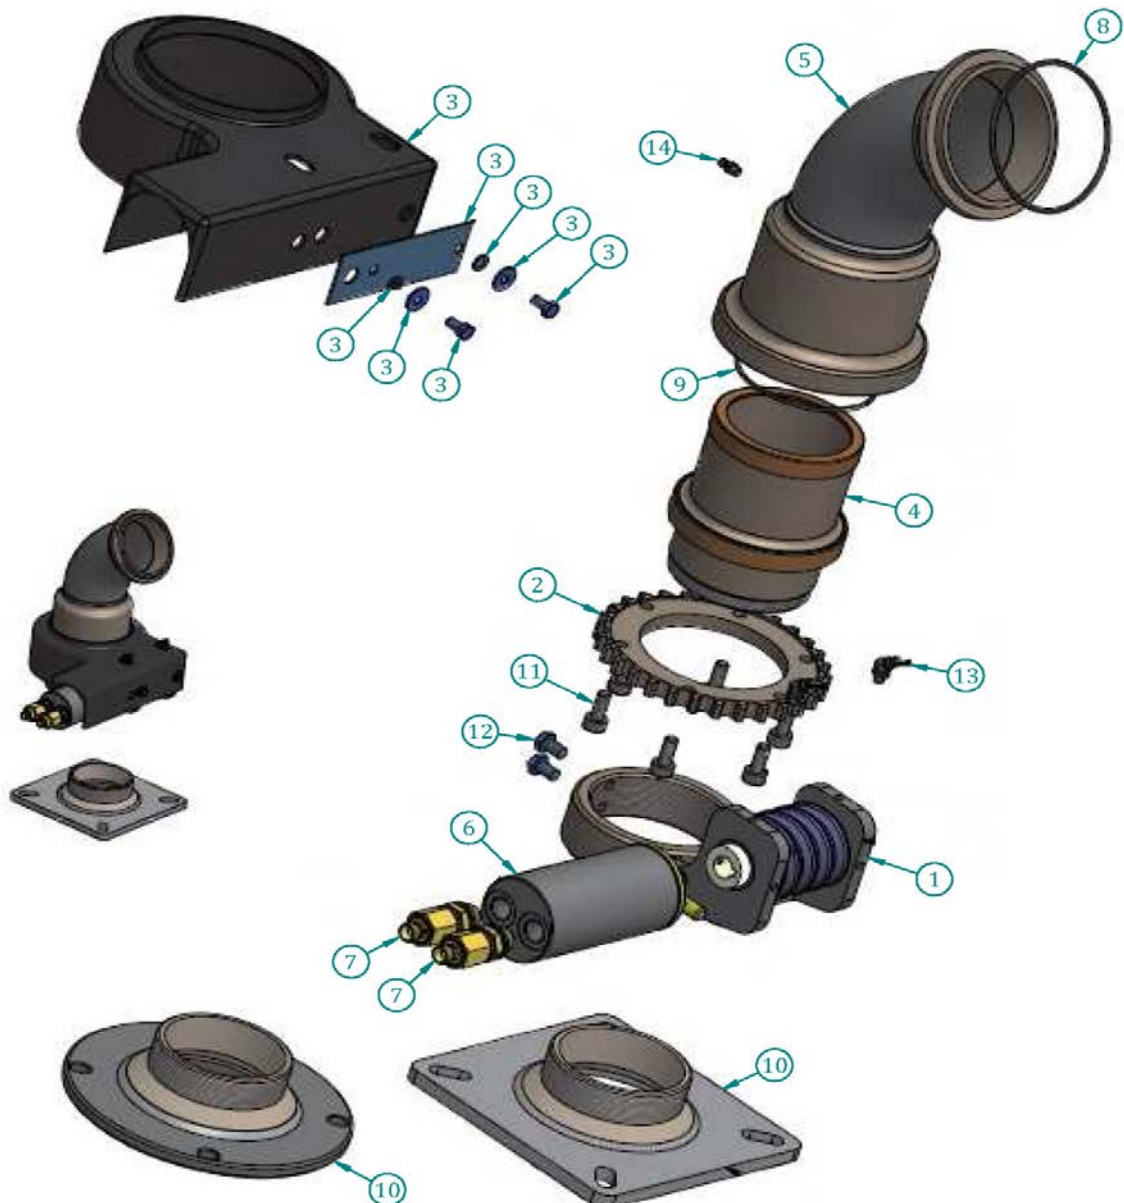

FINERPLATEN MONTERES  
PÅ GB OG RX VOGNER



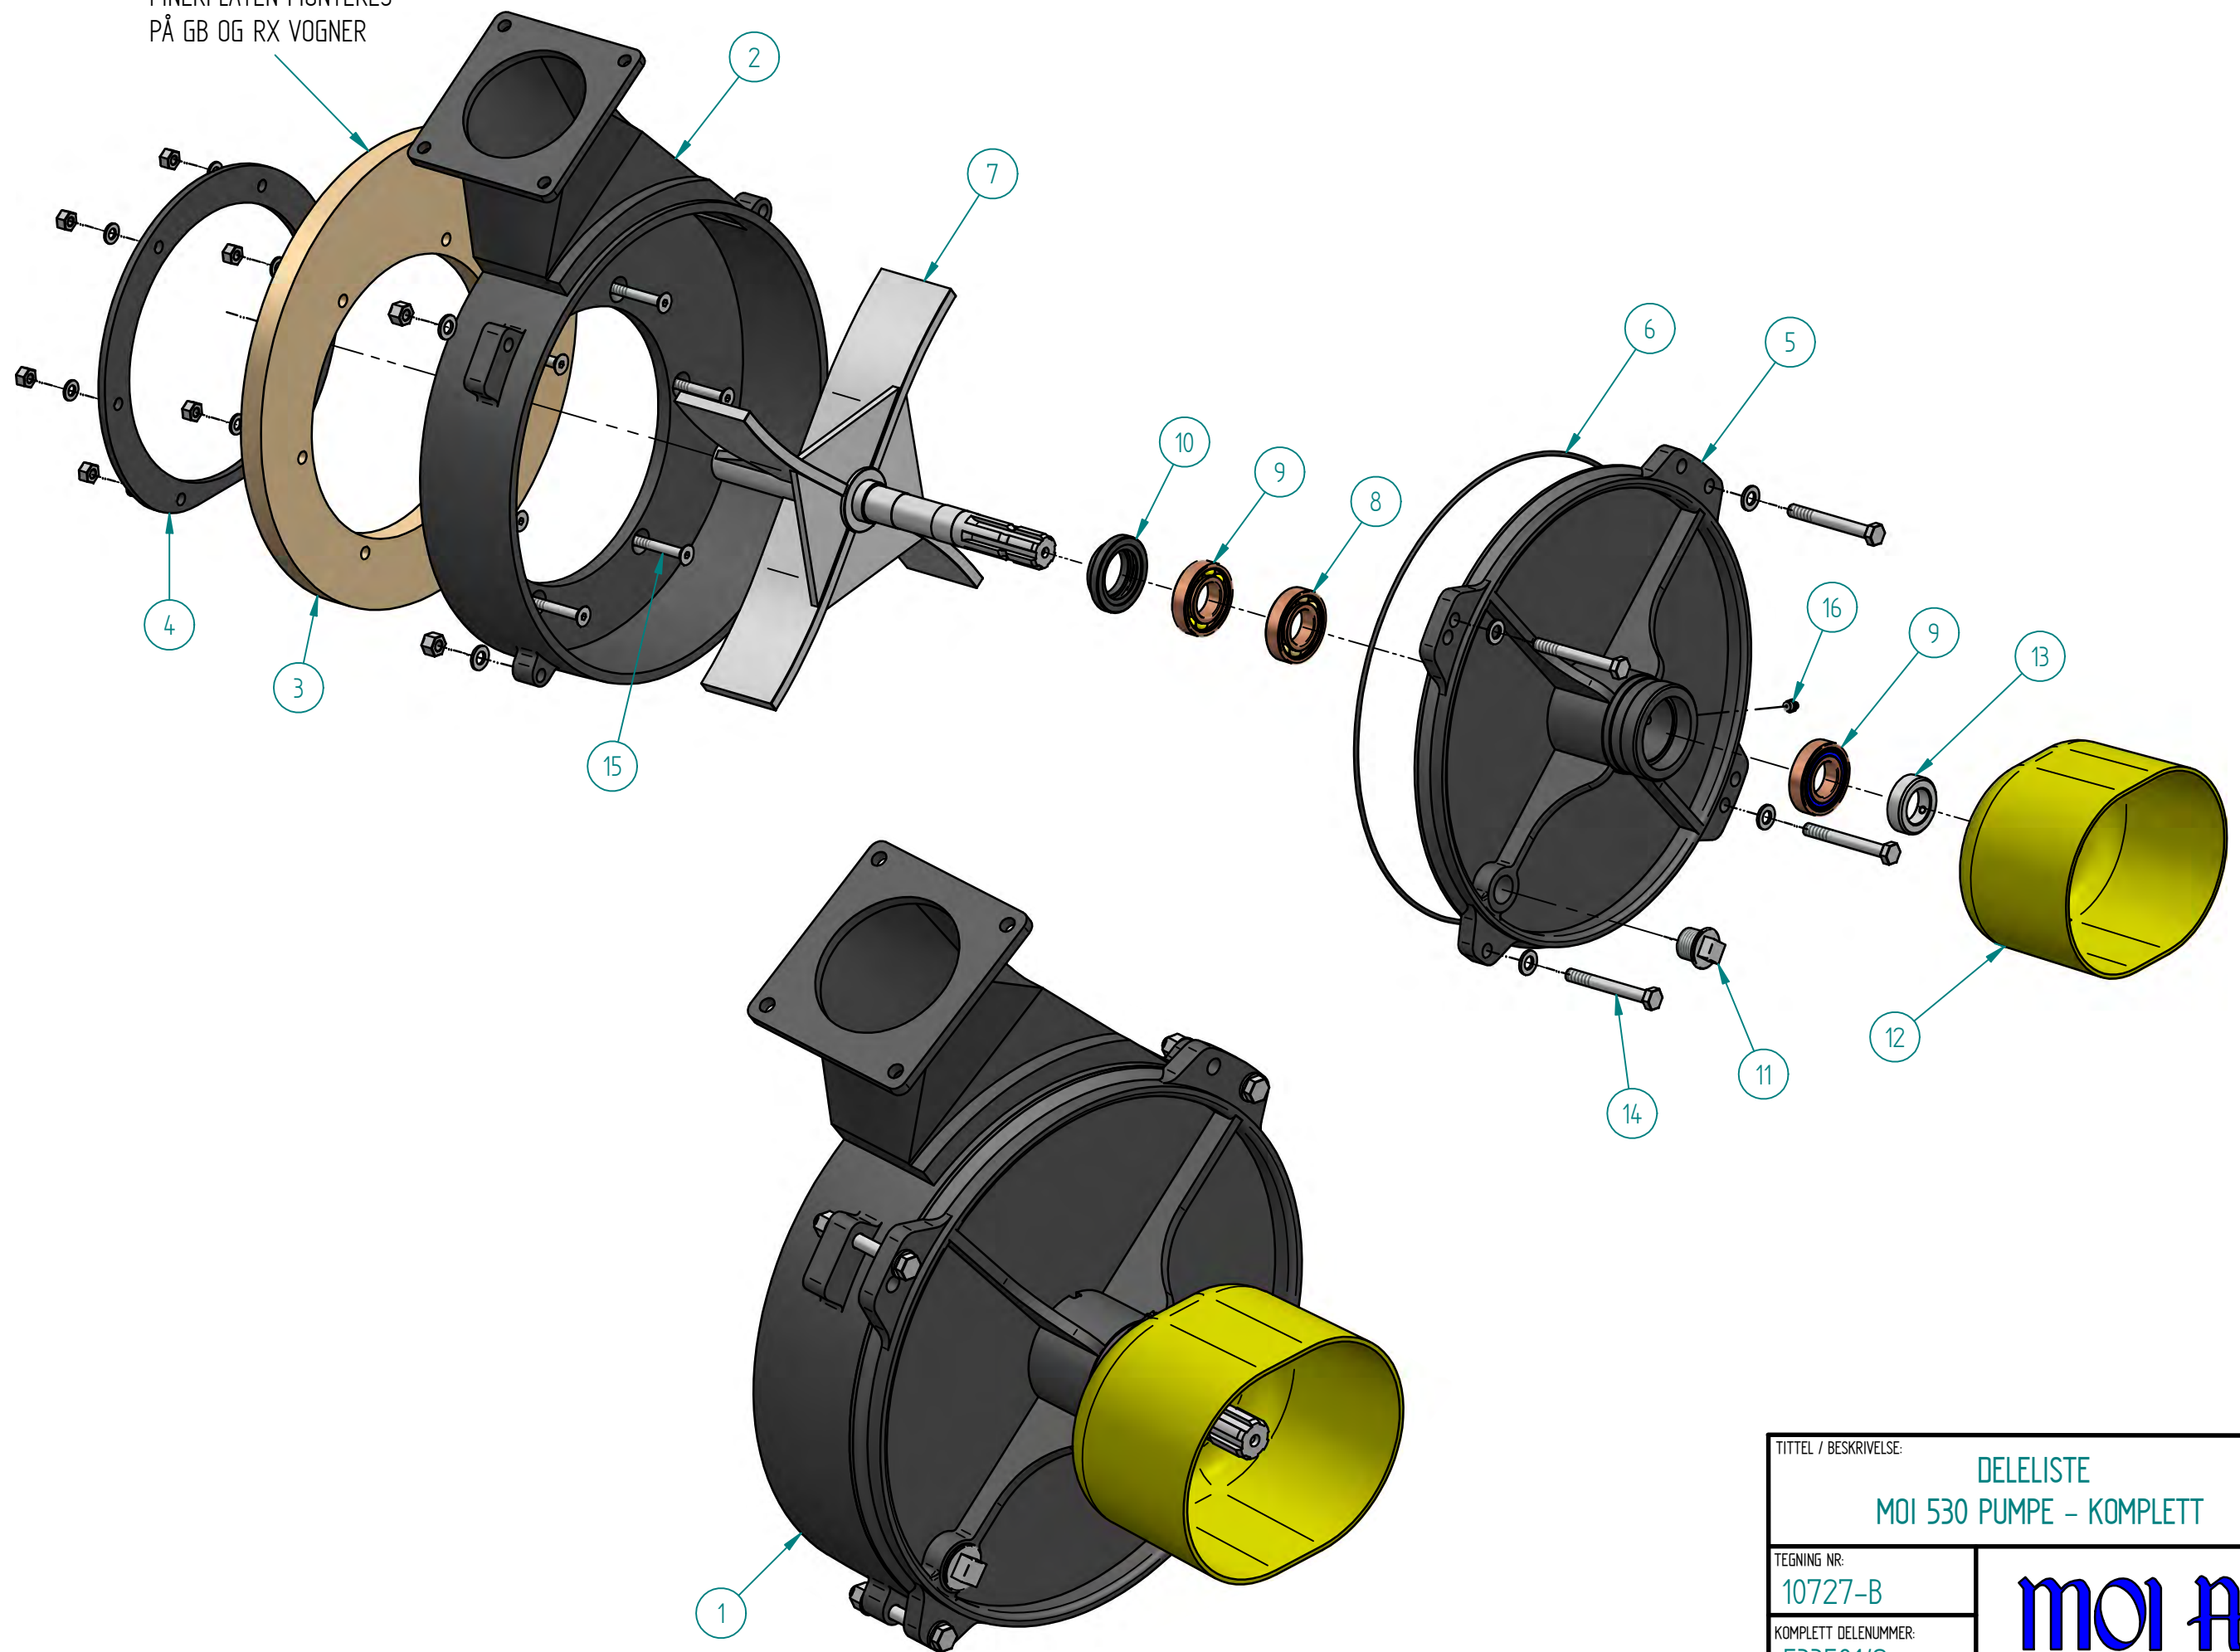


TITTEL / BESKRIVELSE:	
DELELISTE MOI 530 PUMPE - KOMPLETT	
TEGNING NR:	<b>MOI A/S</b>
10727-B	
KOMPLETT DELENUMMER:	
533501/2	

# DELELISTE

## MOI 530 PUMPE (533501/2)

Pos.nr.	Vare.nr.	Navn	Antall
1	533501/2	Moi 530 Pumpe Komplet	1
2+4+15	533501	Pumpehus 530 m/stålring og bolter	1
2	533501/3	Pumpehus 530	1
3	510503	Finerplate	1
4	533539	Stålring	1
5-14	533517	Komplett front m/propell og lager	1
5	533530	Lokk og lagerhus Moi 600	1
6	538030	O-ringsnor 1,5m	1
7	533526	Propell for 3 lager	1
8	533531	Lager 6207	1
9	533529	Lager 6207 RS1	2
10	533528	Vannpumpepakning	1
11	510501	Avtappingsplugg 1"	1
12	538001	Beskyttelse Vern	1
13	633532	Stoppring m/umbracoskrue	1
14	533543	Bolt M12x100 m/skive og mutter	4
15	510543	Umbracobolt M10x60 m/skive og mutter (for Doff X)	6
15	510544	Umbracobolt M10x65 m/skive og mutter (for GB)	6
15	510545	Umbracobolt M10x75 m/skive og mutter (for RX)	6
16	546560	Smørenippel R1/8" Rett	1

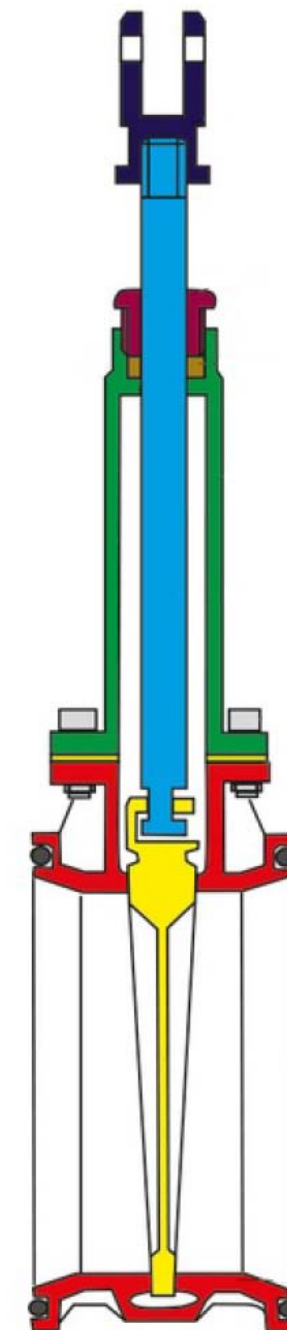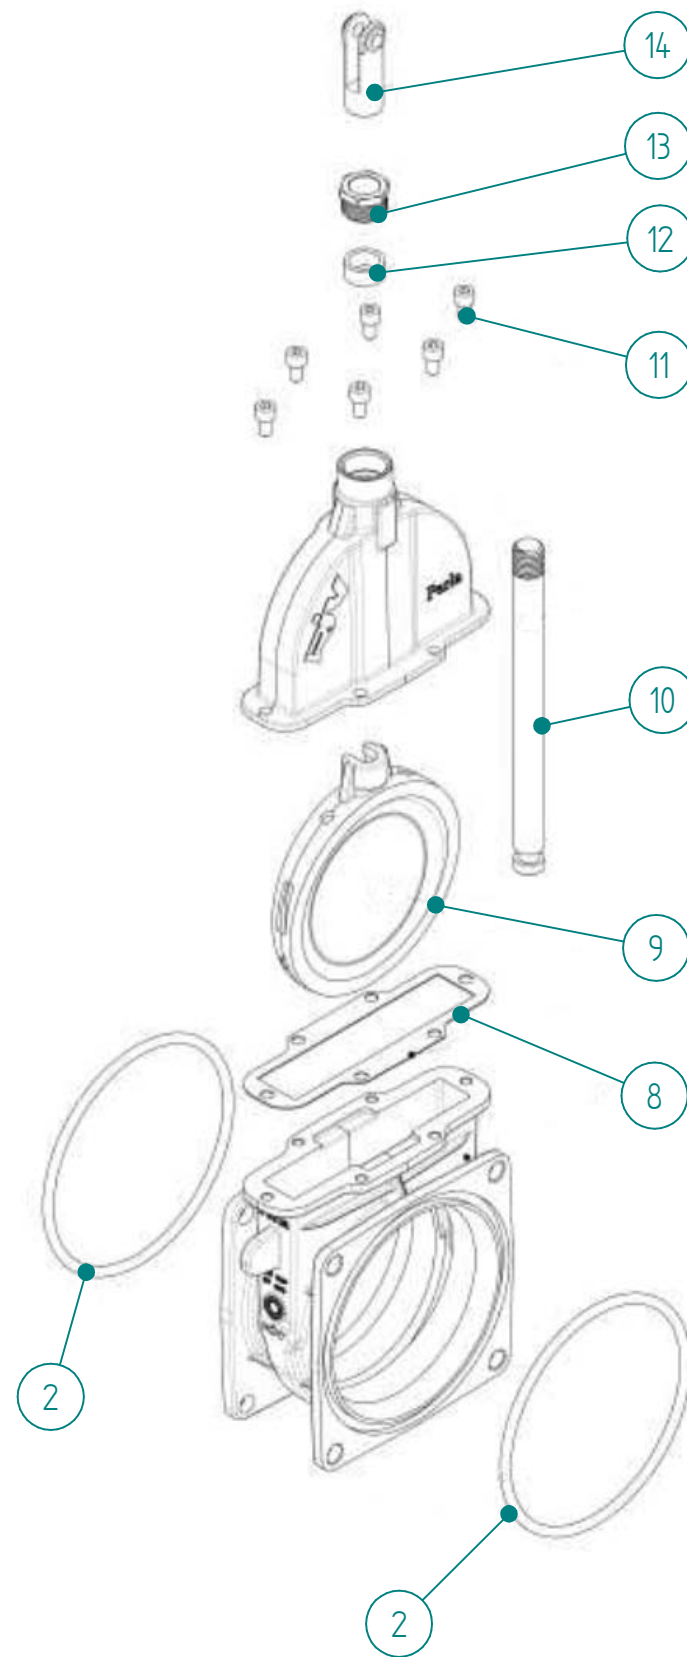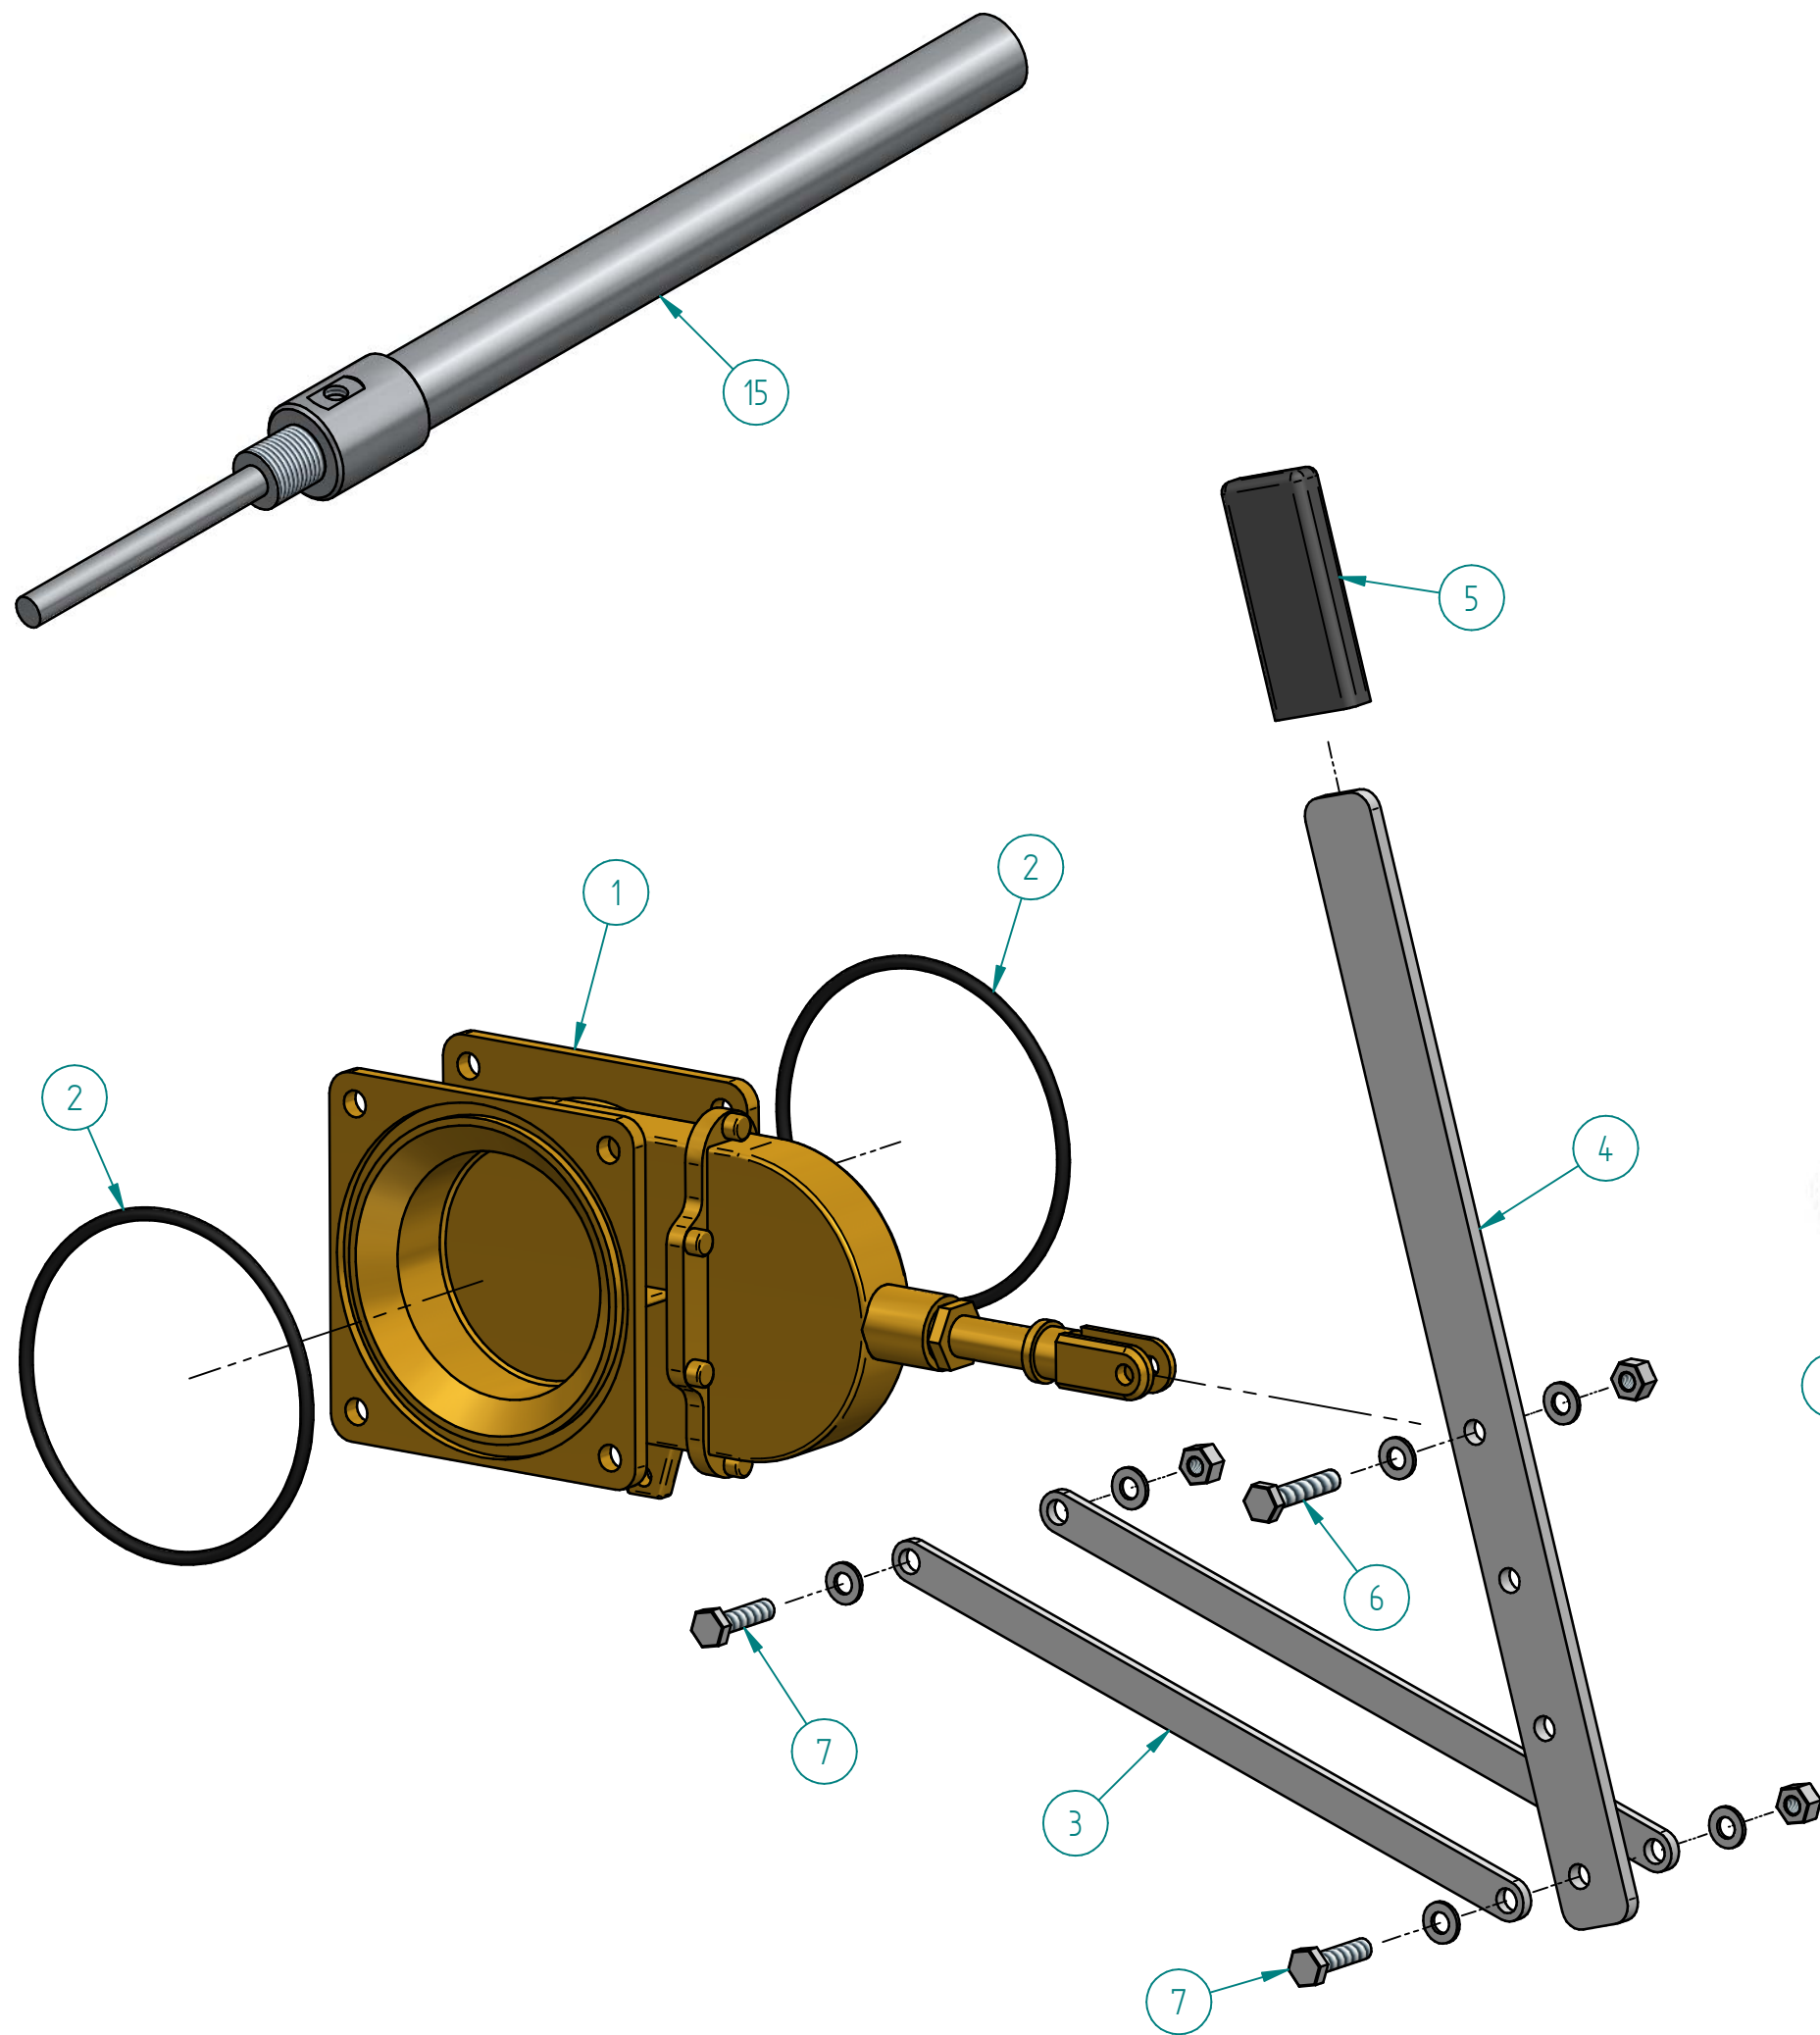

TITTEL / BESKRIVELSE:	DELELISTE MESSINGKRAM (SLUSEVENTIL) MED SPAKER OG TILHØRENDE RESERVEDELER
TEGNING NR:	10103
KOMPLETT DELENUMMER:	NA


**MOI A/S**

# DELELISTE

## MESSINGKRAN MED SPAKER M.M. (10103)

Pos.nr.	Vare.nr.	Navn	Antall
1	707030	Messingkran 4" m/o-ringer	1
	707031	Messingkran 5" m/o-ringer	1
	707071	Messingkran 6" m/o-ringer	1
	992109	Messingkran 8" m/o-ringer	1
2	546546	O-Ring for messingkran 4", 5" og 6"	2
	546554	O-Ring for messingkran 8"	2
3	546573	Flattjernsett for 4"	1
	546574	Flattjernsett for 5" og 6"	1
	546575	Flattjernsett for 8"	1
4	546576	Spak for 4", 5" og 6"	1
	546577	Spak for 8"	1
5	546545	Plasthåndtak	1
6	533521	Bolt M10x50 m/skive og låsemutter	1
7	533508	Bolt M10x40 m/skive og låsemutter	2
8	800324	Flenspakning 4"	1
	800324/2	Flenspakning 5"	1
	800324/3	Flenspakning 6"	1
9	533513	Tunge for messingkran 4"	1
	546562	Tunge for messingkran 5"	1
	546562/2	Tunge for messingkran 6"	1
10	533510	Aksel for messingkran 4"	1
	546561	Aksel for messingkran 5"	1
	546561/2	Aksel for messingkran 6"	1
11	800322	Umbracobolt M8x16mm	6
12	800321	Pakn. Topp Messingkran/st.stang	1
13	800320	Messingmutter for messingkran	1
14	800319	Toppfestegaffel for messingkran	1
15	800318	Hydr. Gassylinder 5"	1
	800318/6	Hydr. Gassylinder 6"	1
	800318/8	Hydr. Gassylinder 8"	1
*	707043	Spaker m/bolter komplett sett for 4"	1
*	707036	Spaker m/bolter komplett sett for 5" og 6"	1
*	707044	Spaker m/bolter komplett sett for 8"	1



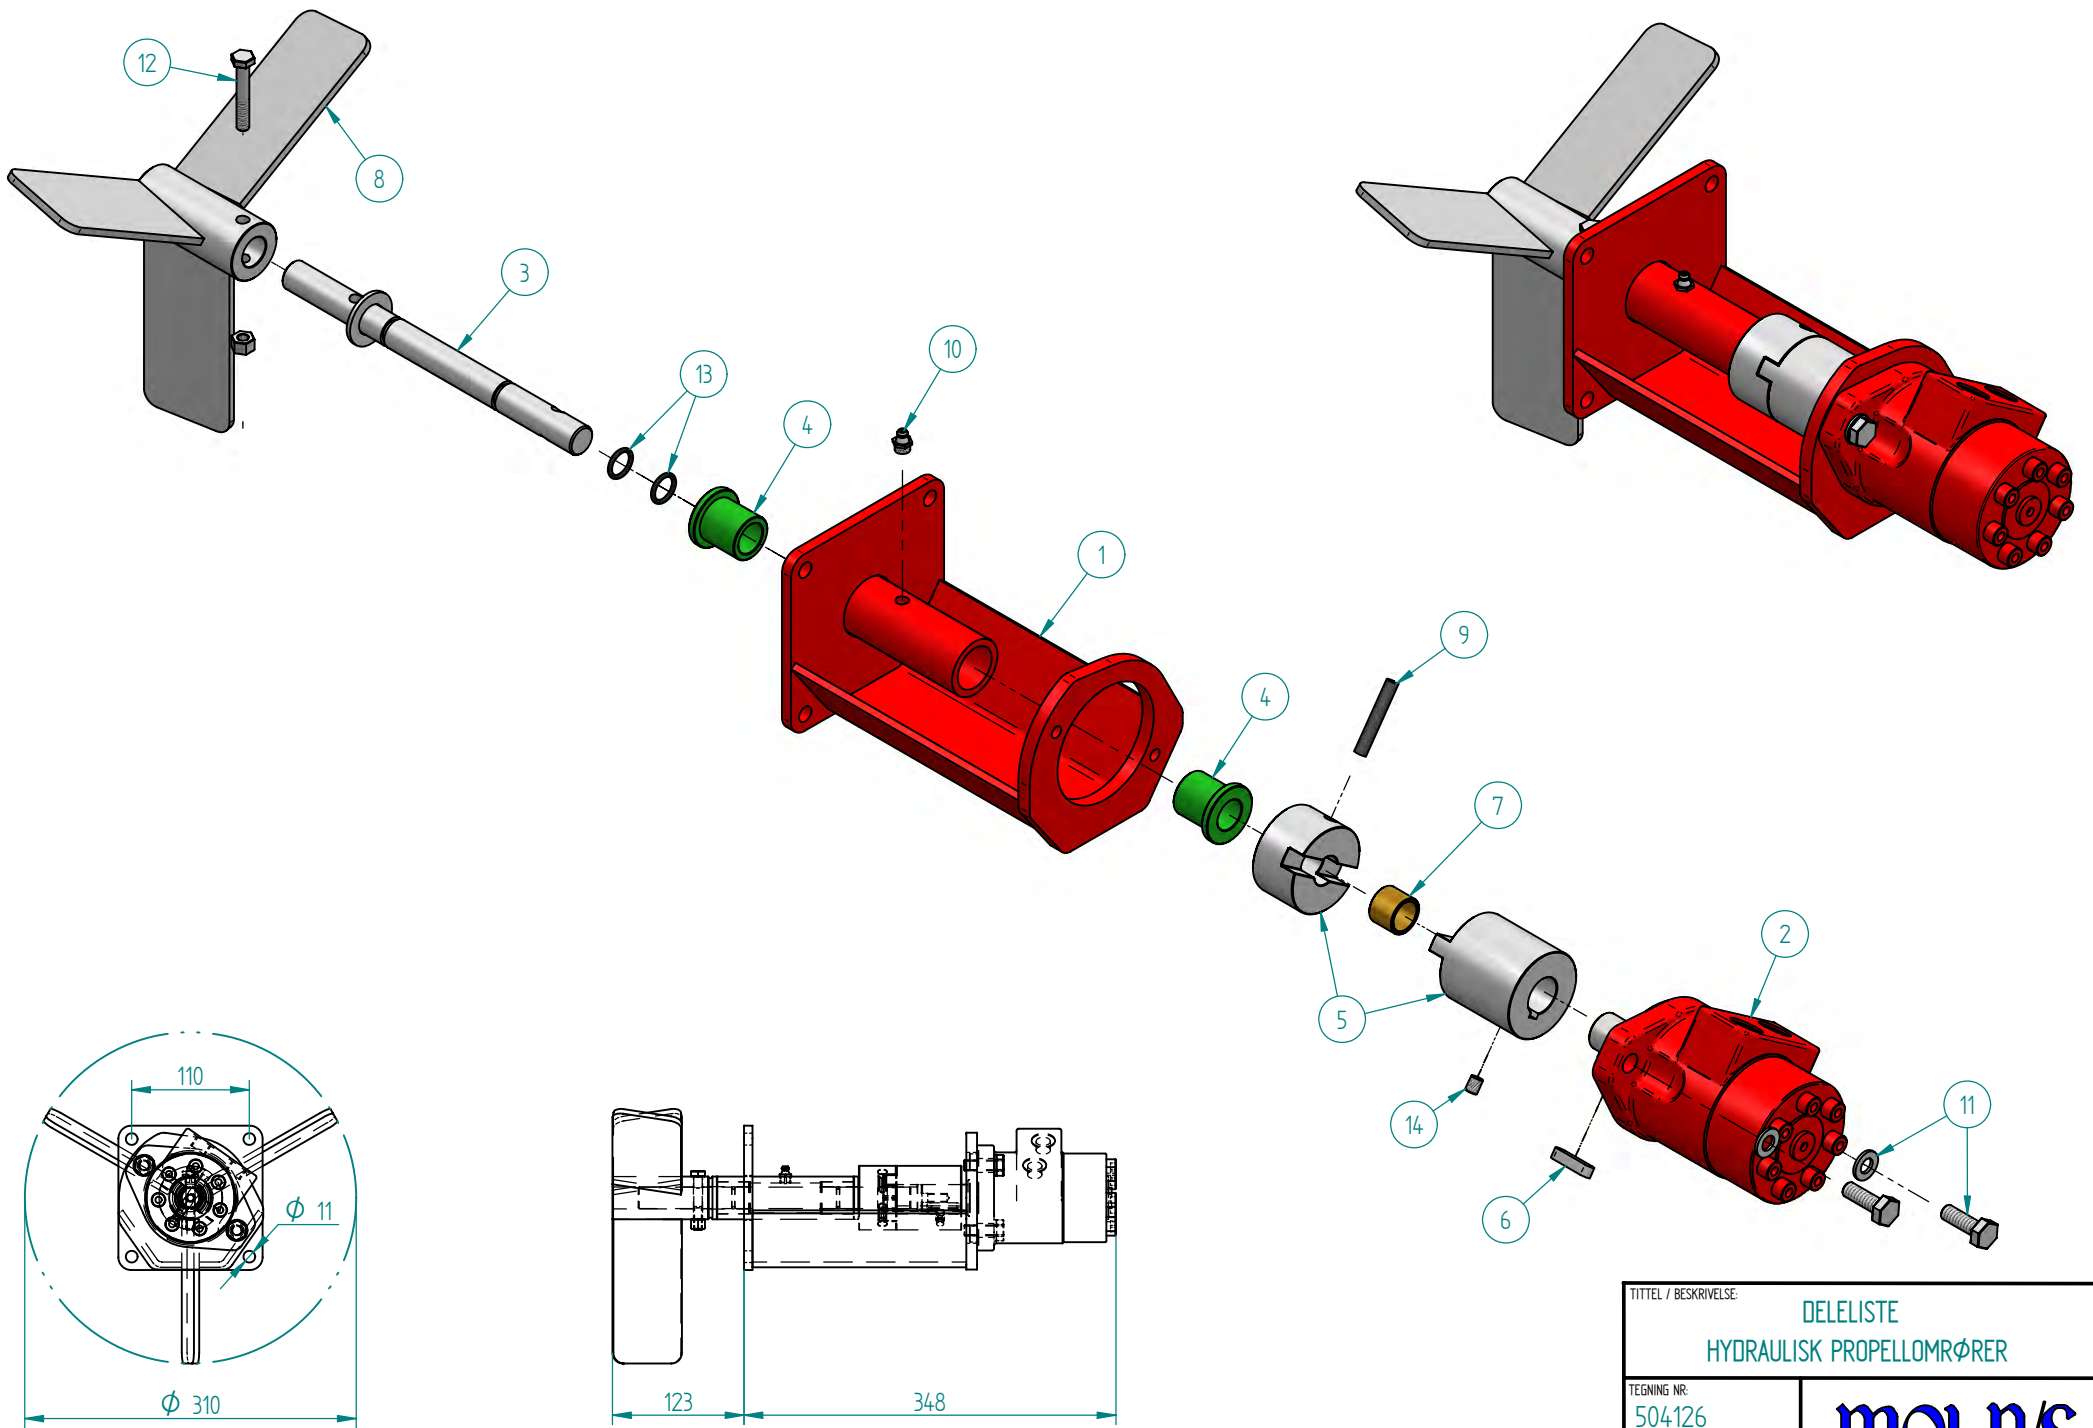


TITTEL / BESKRIVELSE:		DELELISTE HYDRAULISK PROPELLOMRØRER
TEGNING NR:		504126
KOMPLETT DELENUMMER:		504126
		<b>moi A/S</b>



# DELELISTE

## HYDRAULISK PROPELLMRØRER (504126)

Pos.nr.	Vare.nr.	Navn	Antall
1	10743	Stativ	1
2	548057	Oljemotor 80cm <sup>3</sup>	1
3	800226	Røreaksling	1
4	800222	Nylonforing	2
5	800238	Koblingstykke	1
6	800239	Kile for motor 8x7x23	1
7	800237	Messingforing	1
8	10749	Propell	1
9	80308	Spennstift 8x50	1
10	546560	Smørenippel R1/8" Rett	1
11	533520	Bolt M10x30 m/skive	2
12	536073	Bolt M8x50 m/mutter	1
13	80641	O-Ring	2
14	680007	Settskrue M8x10	1

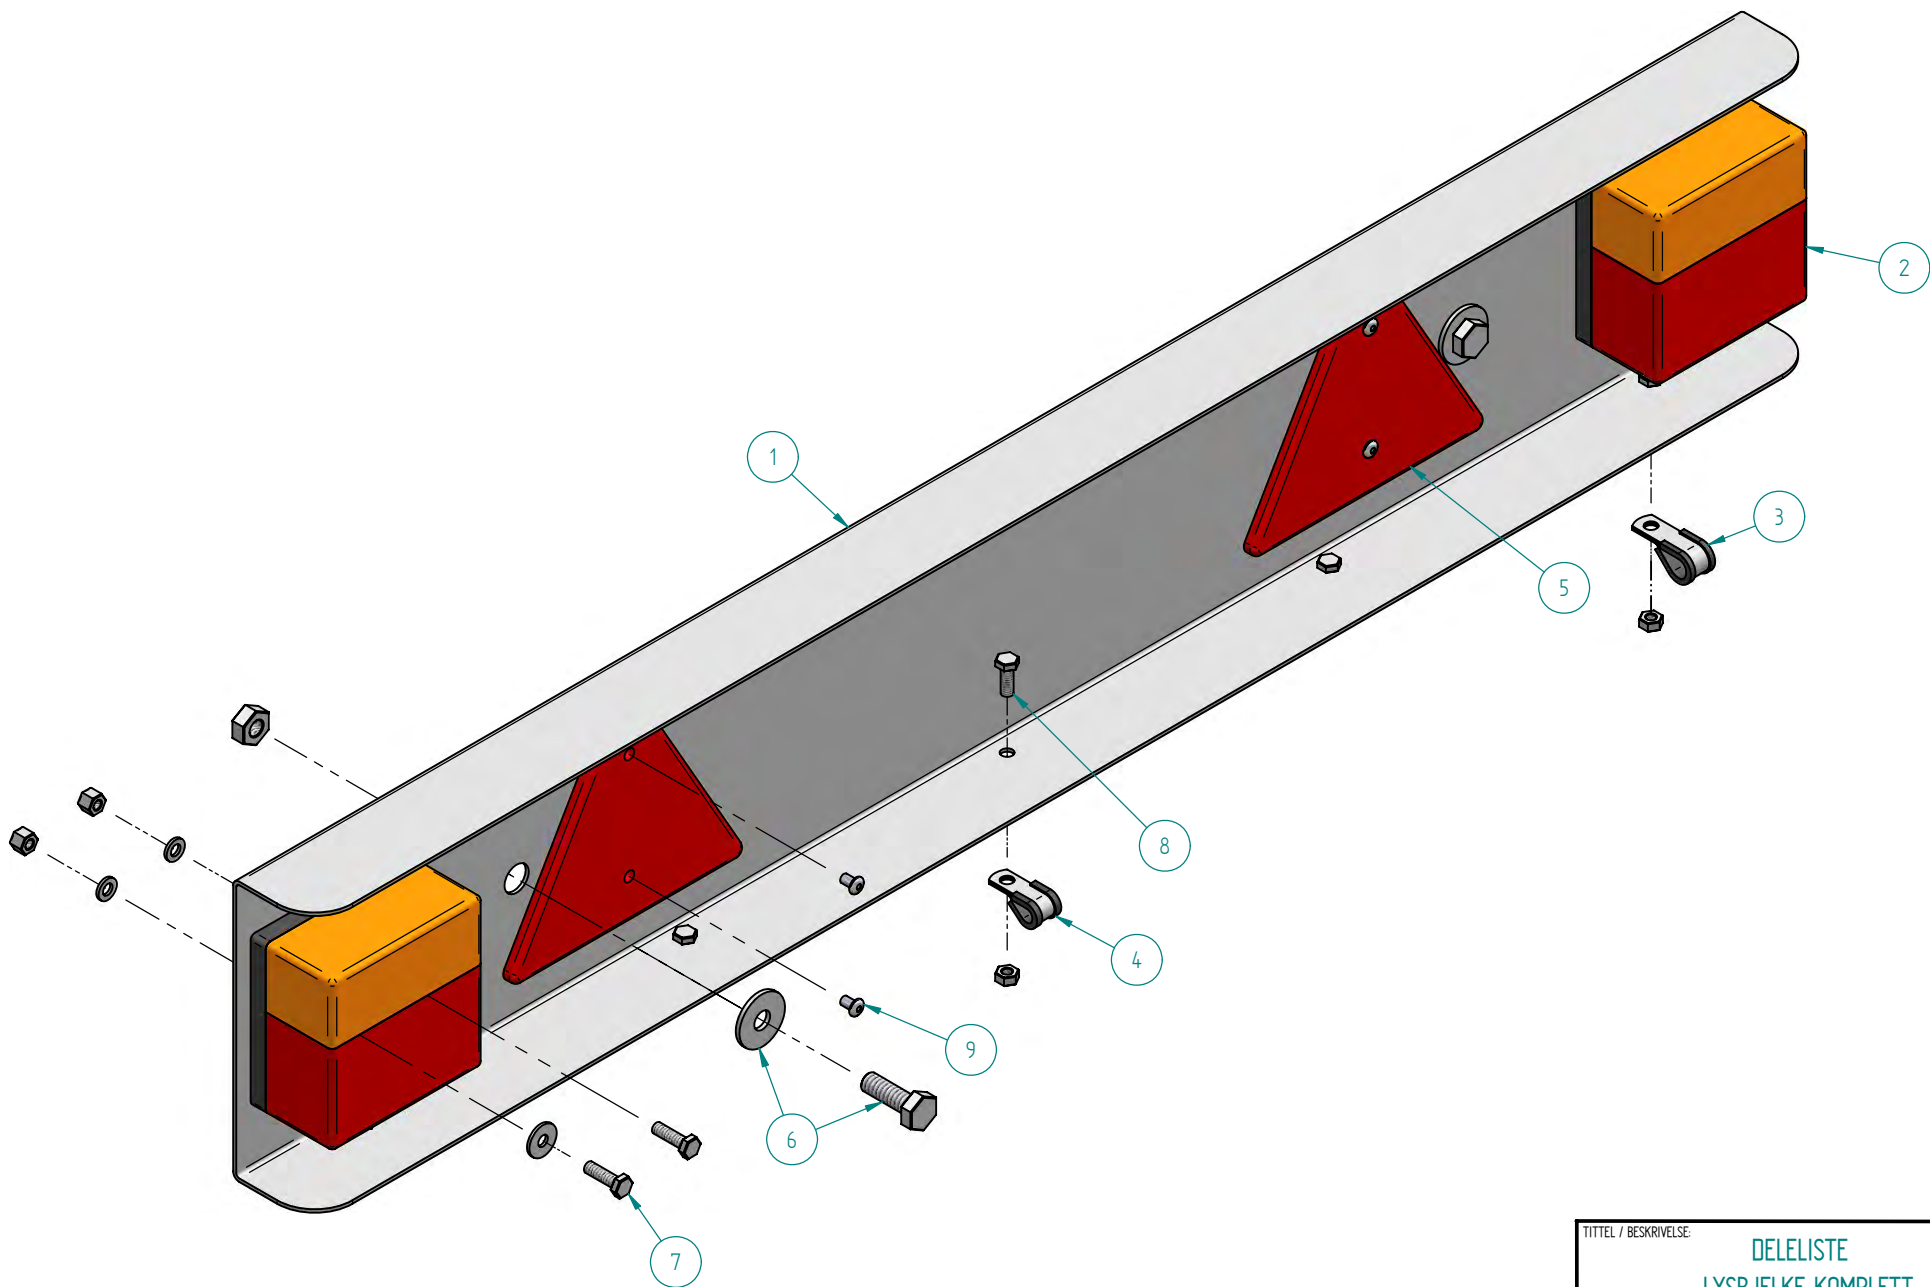


TITTEL / BESKRIVELSE:		DELELISTE LYSBJELKE KOMPLETT
TEGNING NR:		518000
KOMPLETT DELENUMMER:		518000
		<b>moi AS</b>

# DELELISTE


## LYSBJELKE (518000)

Pos.nr.	Vare.nr.	Navn	Antall
1	518001	Lysbom	1
2	518002	Baklykt (som bilde)	2
-	80736	Baklykt LED Glo-Trac Rund	2
-	518003	Ledning 5-Leder (8M)	1
-	518004	Ledning 4-Leder (1,5M)	1
-	518005	Lysstøpsel	1
3	518006	Gummiklammer 11mm	1
4	518007	Gummiklammer 8mm	4
5	518008	Refleks rød trekant	2
6	518012	Bolt M10x30 m/stor skive og mutter	2
7	518013	Bolt M6x20 m/skive og låsemutter	4
8	800051	Bolt M6x16 m/mutter	5
9	518009	Popnagle Ø4,8	4

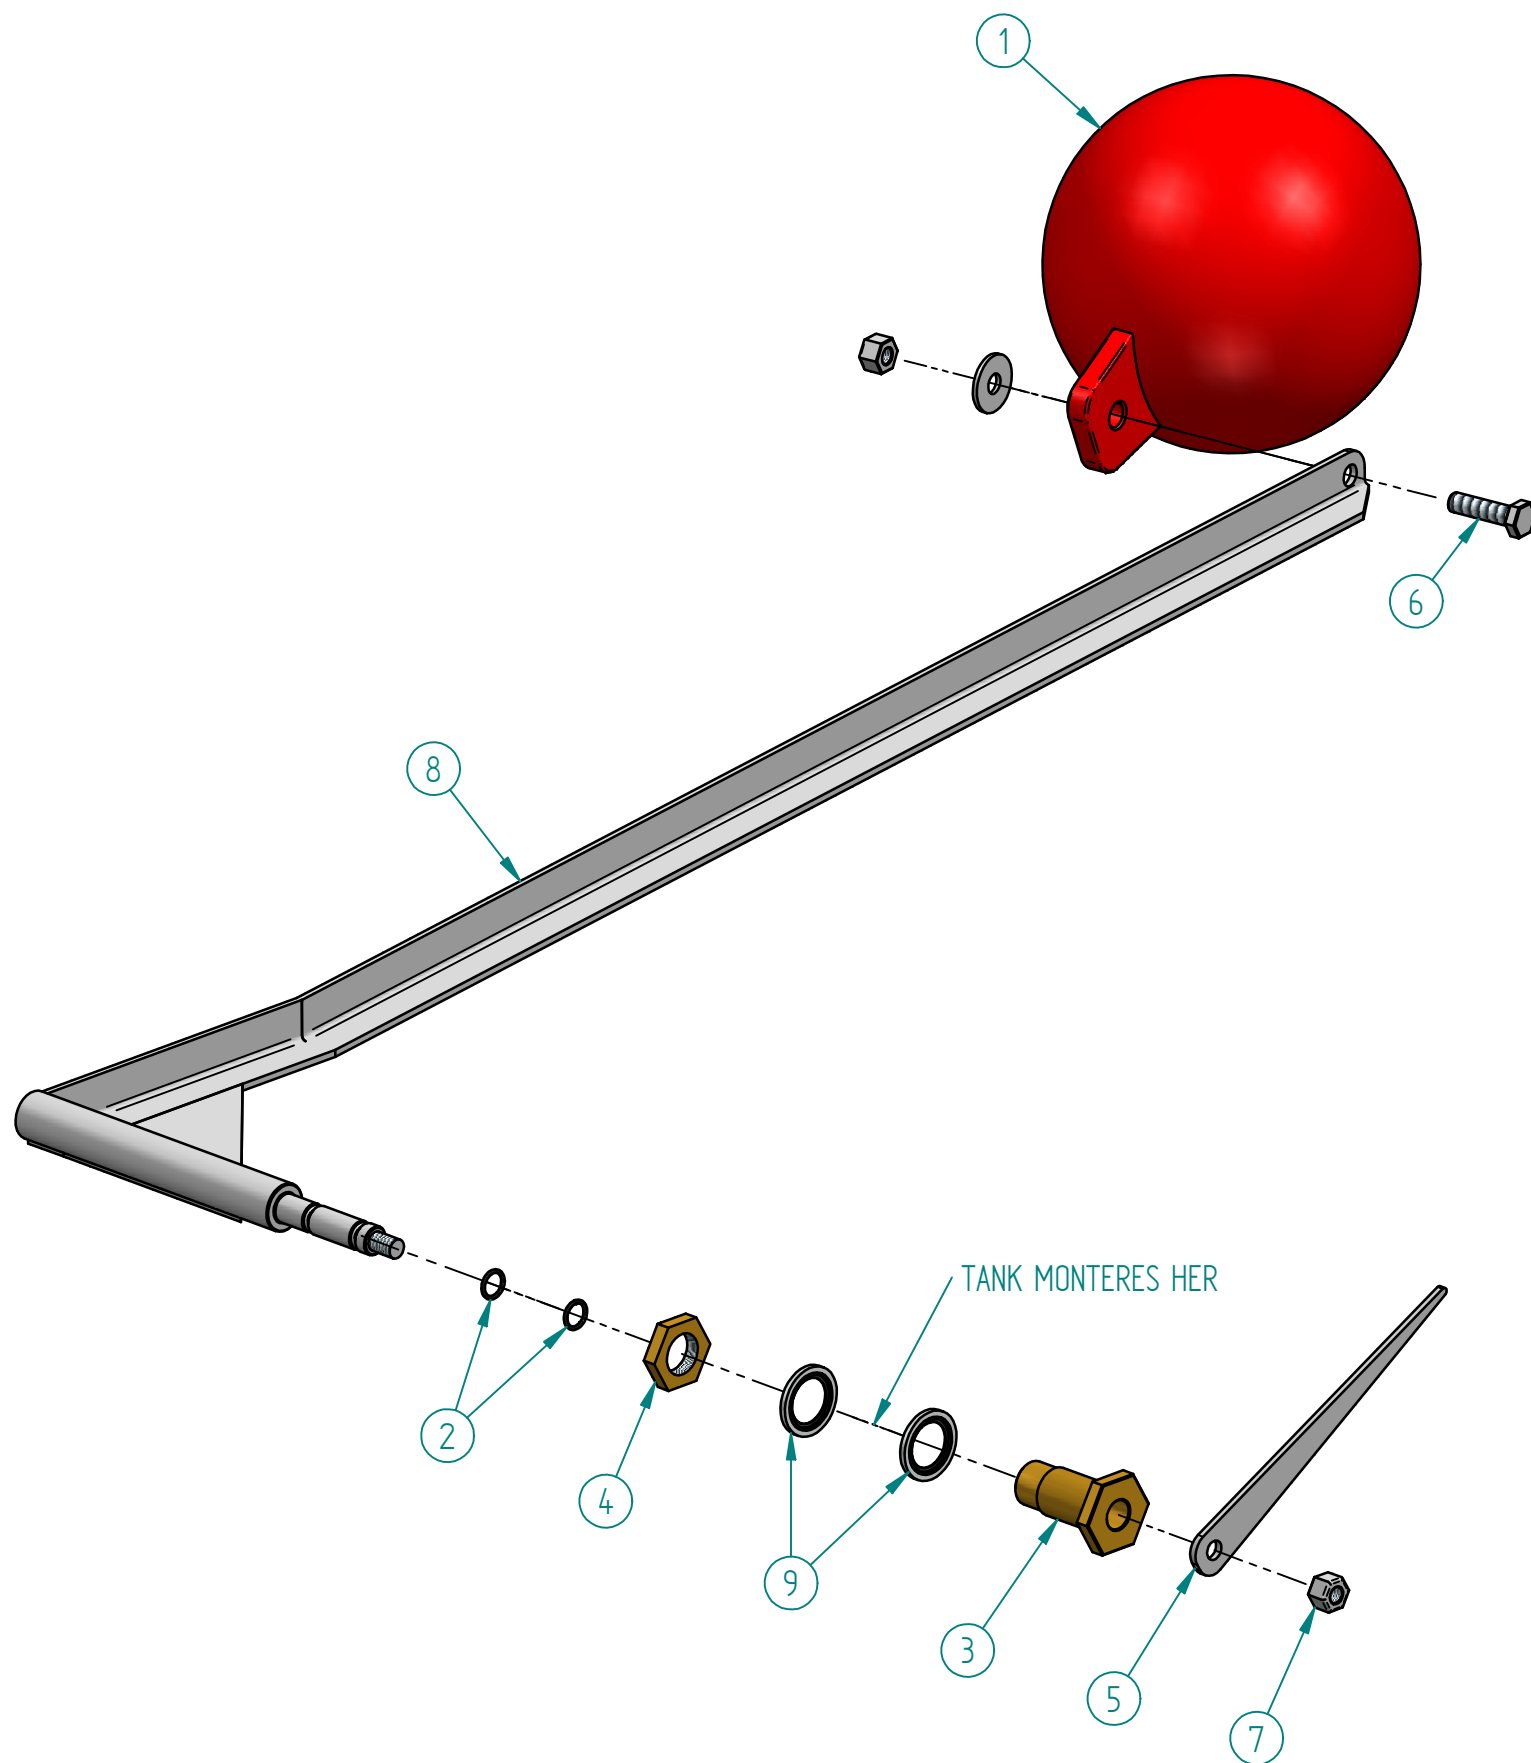

**MONTERINGSANVISNING:**

1. Bor hull Ø21 i tanken der hvor nivåmåler skal plasseres.
2. Tre inn Pos. 3 + en stk. pos. 9 i hullet fra utsiden.
3. Bøy til nivåmålerstag i henhold til tankformen i front.
4. Monter nivåmålerblåse pos. 1 med bolt og mutter.
5. Tre o-ringene pos. 2 innpå nivåmålerstaget.
6. Skru til pos. 4 og en stk. pos. 9 fra innsiden av tanken.
7. Monter nivåmåleren fra innsiden og kontroller banen til den.
8. Skru til pos. 5 og pos. 7 fra utsiden og finjuster viserpilen.

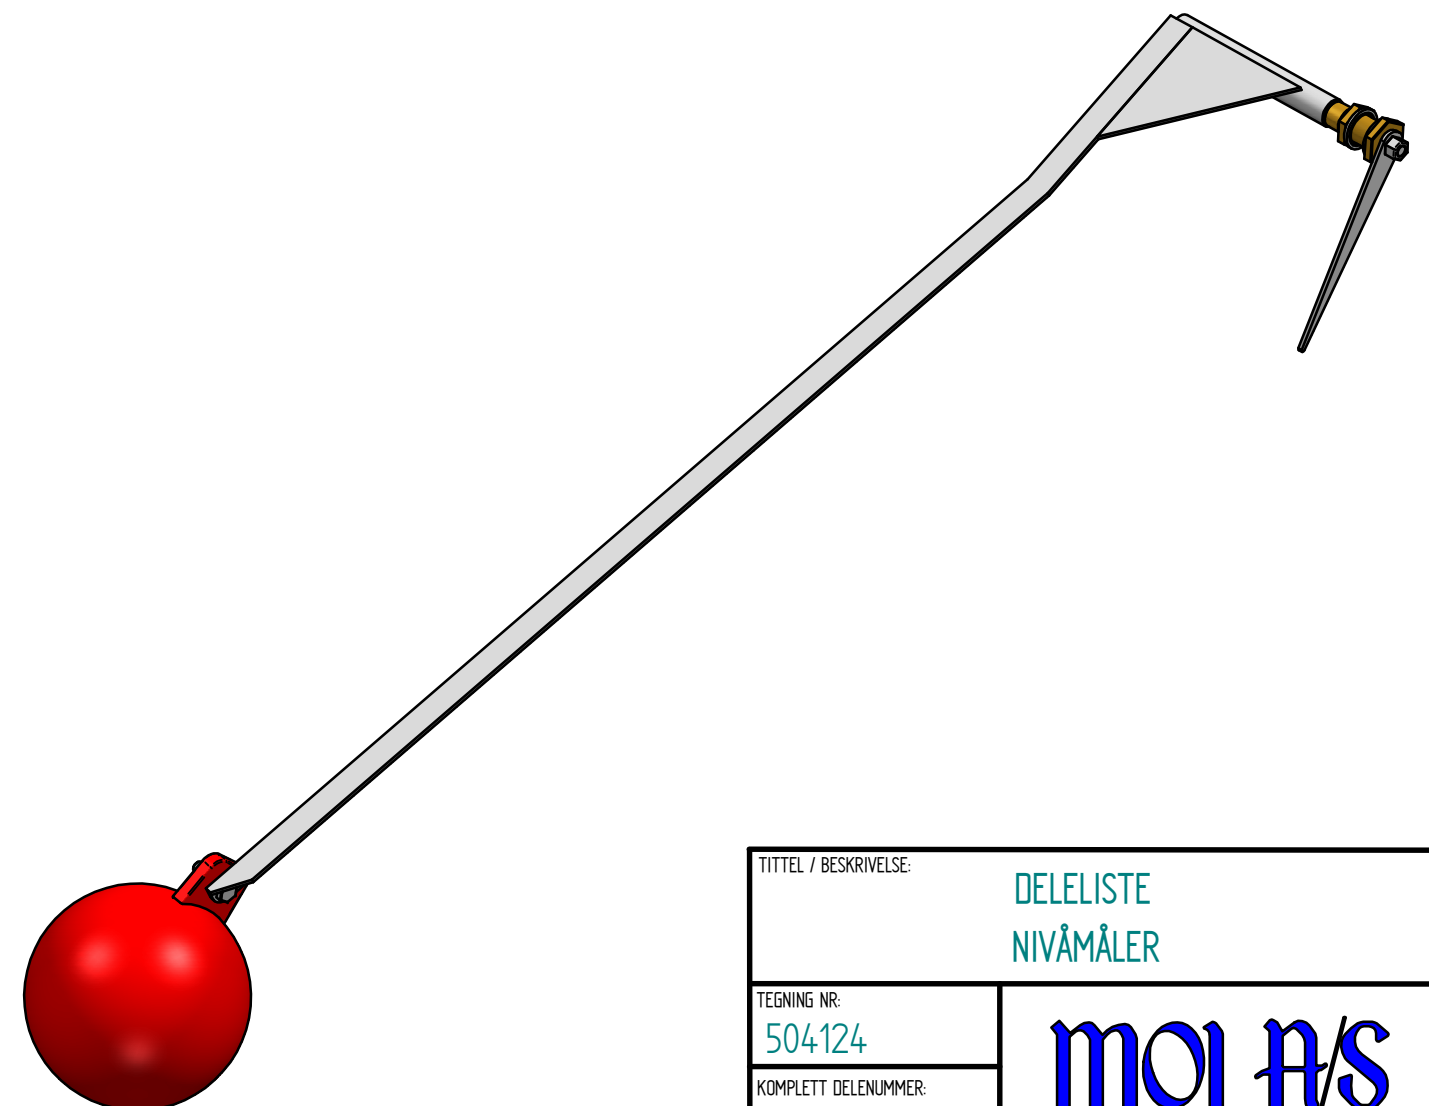

TITTEL / BESKRIVELSE:	DELELISTE NIVÅMÅLER	
TEGNING NR:	504124	
KOMPLETT DELENUMMER:	504124	


# DELELISTE

## NIVÅMÅLER (504124)

Pos.nr.	Vare.nr.	Navn	Antall
1	546535	Plastkule	1
2	510525	O-Ring 8x2	2
3	546537	Messingforing 1/2"	1
4	510526	Backnuts messing 1/2"	1
5	546540	Viserpil	1
6	546556	Bolt M8x30 rustfri m/skive og låsemutter	1
7	546539	Låsemutter M8 rustfri	1
8	546534	Målestang m/aksel	1
9	80341	Dowty BS-pakning BSP 1/2" Rustfri	2

# DELELISTE

## Hjulaksel 1800mm - FAD FL 65-6 (505514)

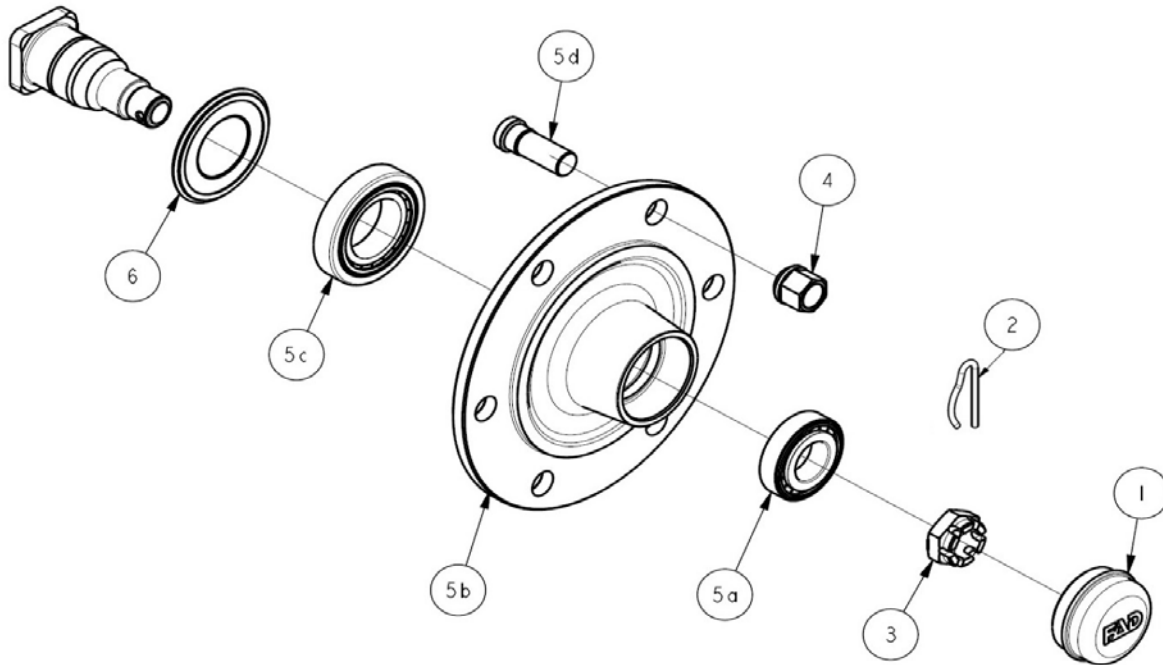


Pos.nr.	Vare.nr.	Navn	Antall
1	579674	Navkopp Ø90	1
2	FAD-344F053	Splint 5,0 x 72	1
3	579684	Kronmutter M39 x 2	1
4	551506	Navmutter M18 x 1,5	6
5	579681	Navhus m/ lager & bolter	1
5a	557605	Lager 30210	1
5b	FAD-323092T	Navhus	1
5c	562328	Lager 30213	1
5d	579573	Hjulbolt M18 x 1,5 x 49	6
6	579686	Tetning 65 x 120	1



# DELELISTE


## Hjulaksel 1900mm - FAD FL 75-8 (505528)

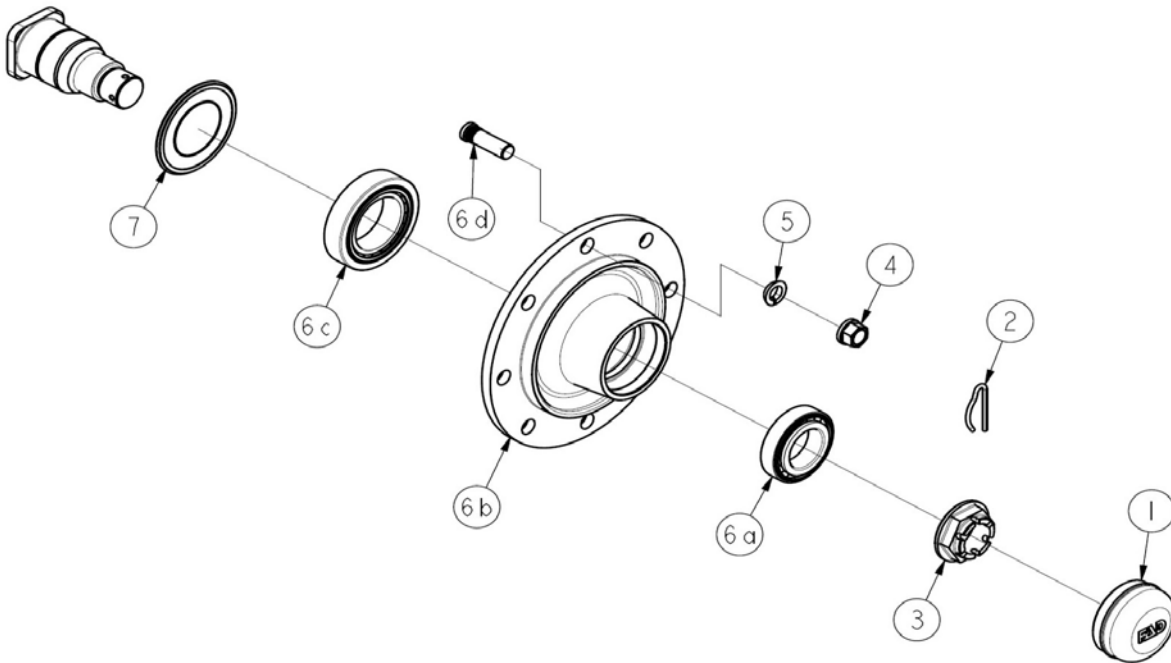

Pos.nr.	Vare.nr.	Navn	Antall
1	579665	Navkopp Ø100	1
2	FAD-344F054	Splint Ø5	1
3	579670	Kronmutter M45 x 2	1
4	579667	Navmutter M20 x 1,5	8
5	579670	Fjørskive M20,5 x 34 x 8	8
6	FAD-323128AX	Navhus m/ lager & bolter	1
6a	550200	Lager 32211	1
6b	FAD-323128T	Navhus	1
6c	557476	Lager 32215	1
6d	566223	Navbolt M20 x 1,5 x 62	8
7	579669	Tetning	2

# DELELISTE


## 6 HULLS BREMSENAV - FAD FB 75-6 (579422)

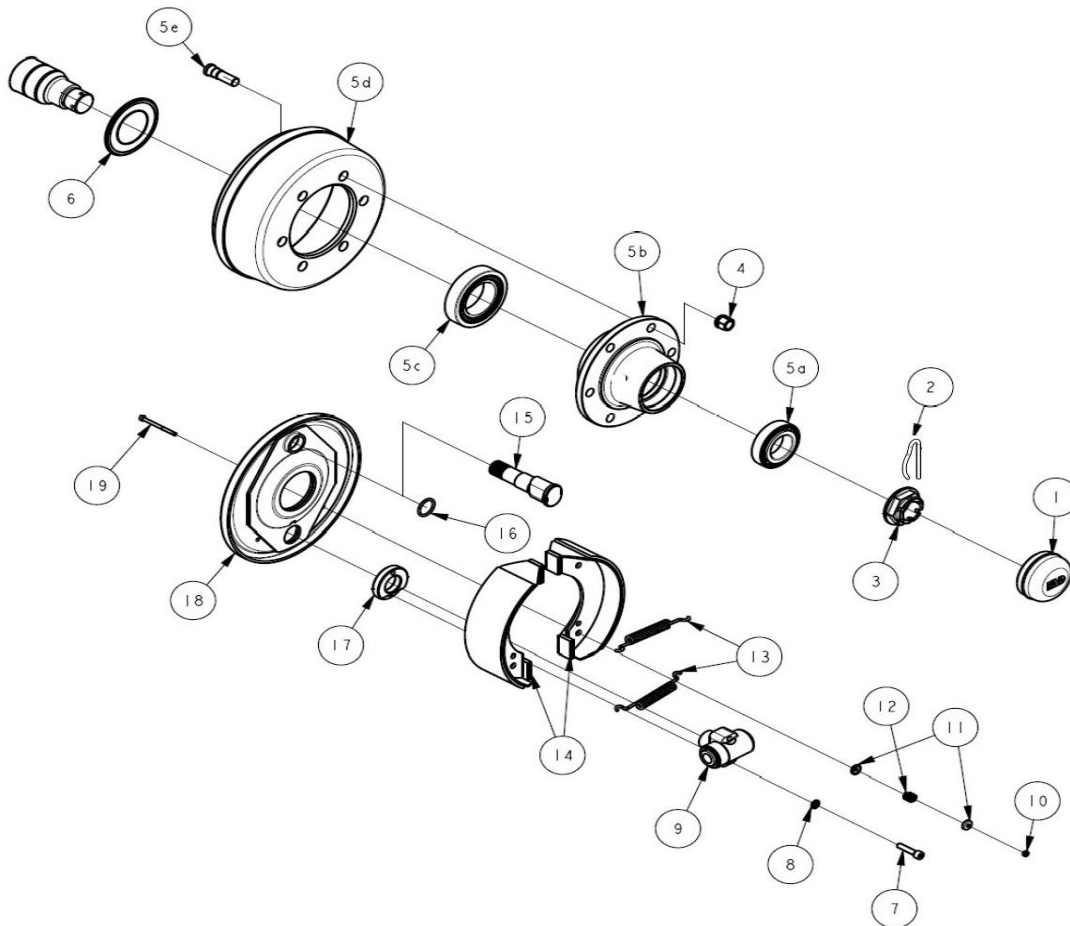

Pos.nr.	Vare.nr.	Navn	Antall
1	579665	Navkopp Ø100	1
2	FAD-344F054	Splint Ø5	1
3	579670	Kronmutter M45 x 2	1
4	551506	Navmutter M18 x 1,5	6
5	579905	Navhus m/trommel, lager & bolter	1
5a	550200	Lager 32211	1
5b	579661	Navhus 75-6	1
5c	557476	Lager 32215	1
5d	579906	Bremsetrommel 300x90 FB 75-6	1
5e	579822	Navbolt M18x1,5x63	1
6	579669	Tetning 130x75	1
7	581041	Umbracobolt M10 x 45	2
8	581044	Springskive M10	2
9	579826	Bremsesylinder	1
-	565749	O-ring for Bremsesylinder (på stempel)	4
-	565749/2	O-ring for Bremsesylinder (ved enden på stempel)	2
10	579831	Mutter M6	2
11	580130	Fjærholder	4
12	580131	Fjær	2
13	579824	Bremsefjær	2
14	579823	Bremsesko 300x90 (stk.)	2
15	580433	Bremsenøkkel	1
16	580432	Låsering for bremsenøkkel	1
17	FAD-355F0462	Sylinderstøtte	1
18	580430	Bremseskjold	1
19	579830	Bolt M6x90	2

# DELELISTE


## 6 HULLS LØPENAV - FAD FL 75-6 (579246)

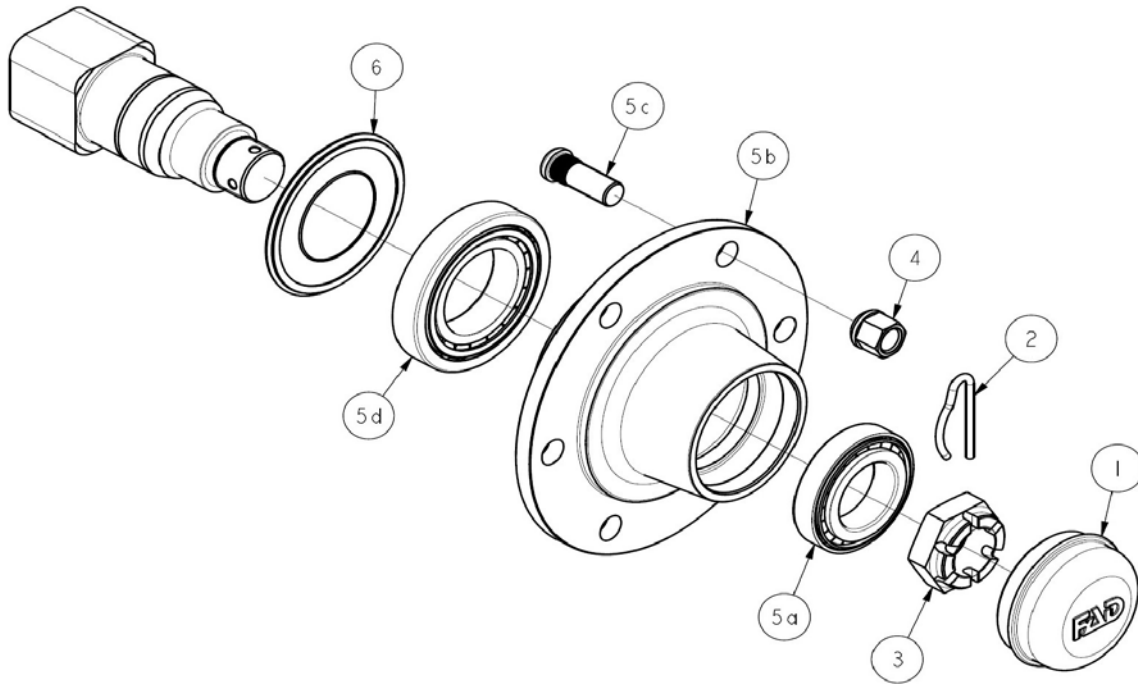

Pos.nr.	Vare.nr.	Navn	Antall
1	579665	Navkopp Ø100	1
2	FAD-344F054	Splint Ø5	1
3	579670	Kronmutter 45 x 2	1
4	551506	Navmutter M18 x 1,5	6
5	579881	Navhus m/ lager & bolter	1
5a	550200	Lager 32211	1
5b	579661	Navhus 75-6	1
5c	579573	Navbolt M18 x 1,5 x 49	6
5d	557476	Lager 32215	1
6	579669	Tetning 130x75	1

# DELELISTE


## 8 HULLS BREMSENAV - FAD FB 80-8 (780021)

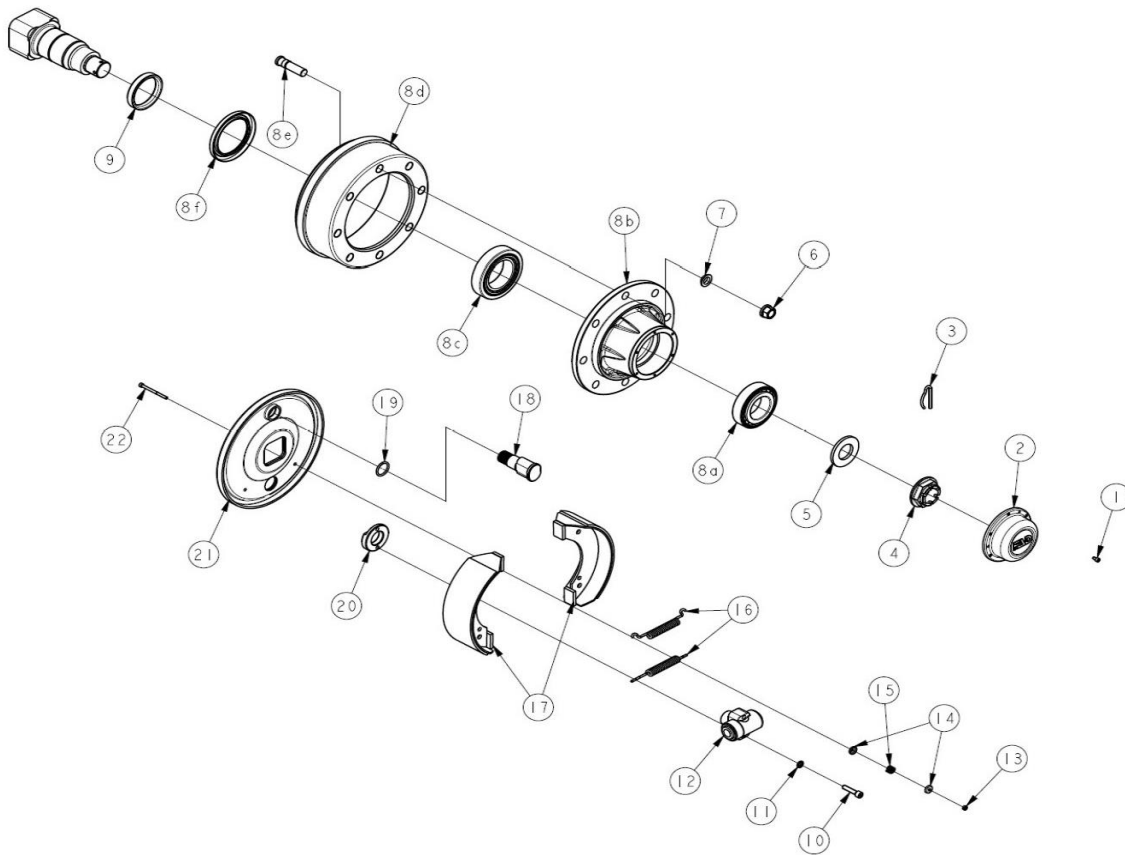

Pos.nr.	Vare.nr.	Navn	Antall
1	581046	Umbracobolt M6 x 10	6
2	579715	Navkopp for Ombracobolt	1
3	FAD-344F054	Splint Ø5	1
4	550234	Kronmutter M45 x 2	1
5	FAD-329F007	Skive Ø85 x Ø46 x 7	1
6	579667	Navmutter M20 x 1,5	8
7	579671	Fjørskive M20,5 x 34 x 8	8
8	FAD-323278FXC	Navhus m/trommel, lager & bolter	1
8a	579712	Lager 32213	1
8b	FAD-323278T	Navhus	1
8c	579725	Lager 32216	1
8d	571036	Bremsetrommel 300x90	1
8e	566225	Navbolt M20x1,5x76	8
8f	579726	Tetning 100 x 140 x 10	1
9	FAD-302F0211	Stålring 100 x 82 x 16	1
10	581041	Umbracobolt M10 x 45	2
11	581044	Springskive M10	2
12	579826	Bremsesylinder	1
-	565749	O-ring for Bremsesylinder (på stempel)	4
-	565749/2	O-ring for Bremsesylinder (ved enden på stempel)	2
13	579831	Mutter M6	2
14	580130	Fjærholder	4
15	580131	Fjær	2
16	579824	Fjær Ø18	2
17	579823	Bremsesko (stk.)	2
18	FAD-301F874	Bremsenøkkel	1
19	FAD-332F009	Ring	1
20	FAD-355F0462	Sylinderstøtte	1
21	FAD-313F164	Bremsedisk	1
22	581042	Umbracobolt M6 x 90 12.9	2

# DELELISTE (f.o.m. 2 halvår 2013)


## 8 HULLS LØPENAV - FAD FL 80-8 (780020)

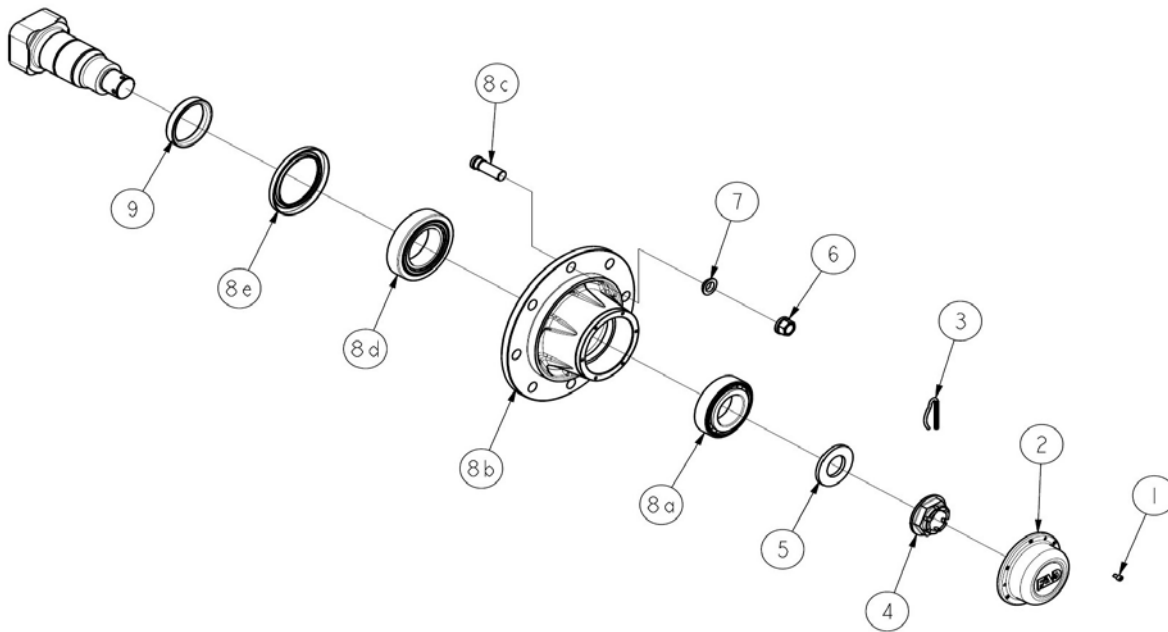

Pos.nr.	Vare.nr.	Navn	Antall
1	581046	Umbracobolt M6 x 10	6
2	579715	Navkopp for Umbracobolt	1
3	FAD-344F054	Splint Ø5	1
4	550234	Kronmutter M45 x 2	1
5	FAD-329F007	Skive Ø85 x Ø46 x 7	1
6	579667	Navmutter M20 x 1,5	8
7	579671	Fjørskive M20,5 x 34 x 8	8
8	FAD-323278AXC	Navhus m/ lager & bolter	1
8a	579712	Lager 32213	1
8b	FAD-323278T	Navhus	1
8c	566223	Navbolt M20 x 1,5 x 62	8
8d	579725	Lager 32216	1
8e	579726	Tetning 100 x 140 x 10	1
9	FAD-302F0211	Stålring 100 x 82 x 16	1

# DELELISTE

## 10 HULLS BREMSENAV - FAD FB 85-10 TUW (780018)

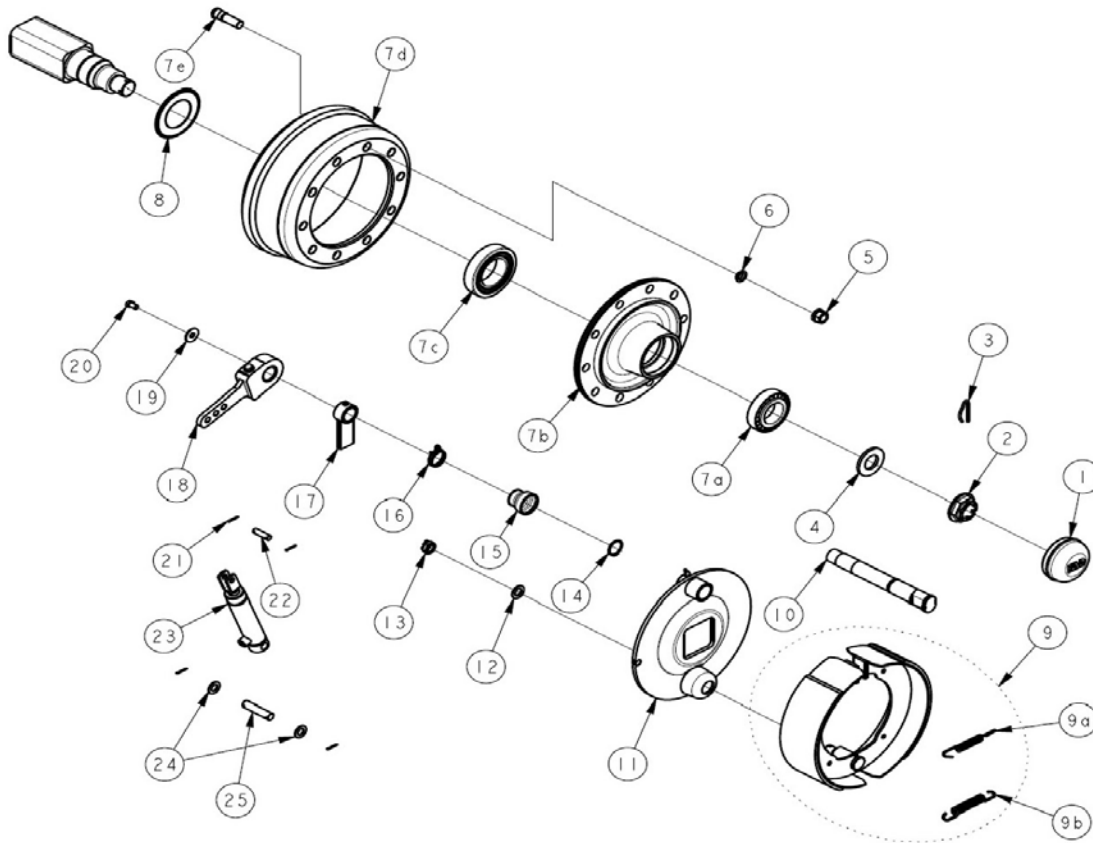


Pos.nr.	Vare.nr.	Navn	Antall
1	579716	Navkopp Ø120	1
2	550234	Kronmutter	1
3	FAD-344F054	Splint Ø5	1
4	FAD-329F007	Skive Ø85 x Ø46 x 7	1
5	579717	Navmutter M22x1,5	10
6	579722	Fjærskive Ø34x22,5x8	10
7	FAD-323163NX	Navhus m/trommel, lager & bolter	1
7a	579712	Lager 32213	1
7b	FAD-323163T	Navhus	1
7c	579720	Lager 32217	1
7d	FAD-331F051	Bremsetrommel 400x120	1
7e	579719	Navbolt M22x1,5x89	10
8	579724	Tetningsring 85x150	1
9	579723	Bremsesko m/band og fjærer 400x120 (sett)	1
9a	FAD-322F016	Bremsefjær Ø18	1
9b	FAD-322F041	Bremsefjær Ø21	1
10	FAD-301F834	Bremsenøkkel	1
11	FAD-313A_313F078	Bremsedisk	1
12	FAD-329F031	Skive Ø38	1
13	FAD-328F003	Kronmutter M22	1
14	FAD-341F067	Seegering	1
15	FAD-349F033	Hette	1
16	FAD-322F047	Fjær for hette	1
17	FAD-330F035	Bremsenøkkelstøtte	1
18	80613	Bremsearm Utv.	1
19-20	580023	Bolt M12x25 m/stor skive	1
21-22	580070	Bolt M14x60 m/skive og mutter	1
23	80614	Sylinder	1
24-25	580071	Bolt M20x100 m/skive og mutter	1




# DELELISTE

## 10 HULLS LØPENAV - FAD FL 85-10 TUW (780019)

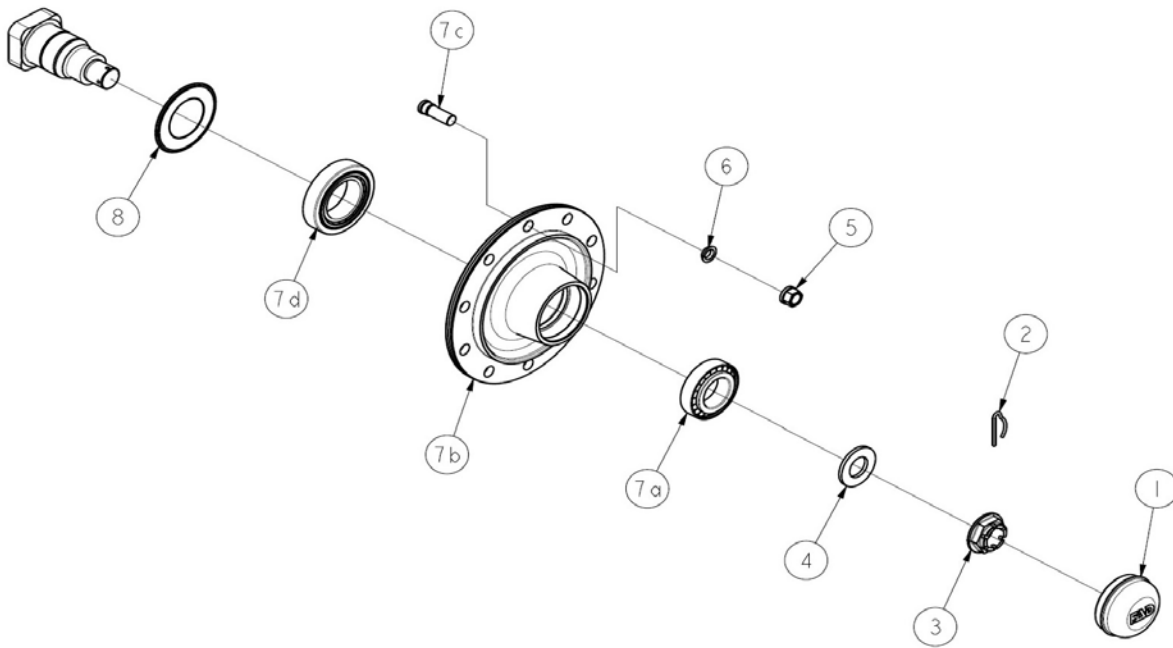


Pos.nr.	Vare.nr.	Navn	Antall
1	579716	Navkopp Ø120	1
2	FAD-344F054	Splint Ø5	1
3	550234	Kronmutter	1
4	FAD-329F007	Skive Ø85 x Ø46 x 7	1
5	579717	Navmutter M22x1,5	10
6	579722	Fjørskive Ø34x22,5x8	10
7	FAD-323163AX	Navhus m/ lager & bolter	1
7a	579712	Lager 32213	1
7b	FAD-323163T	Navhus	1
7c	579888	Navbolt M22x1,5x65	10
7d	579720	Lager 32217	1
8	579724	Tetningsring 85x150	1

**Partlist:  
Bomech  
Greenstar flex**

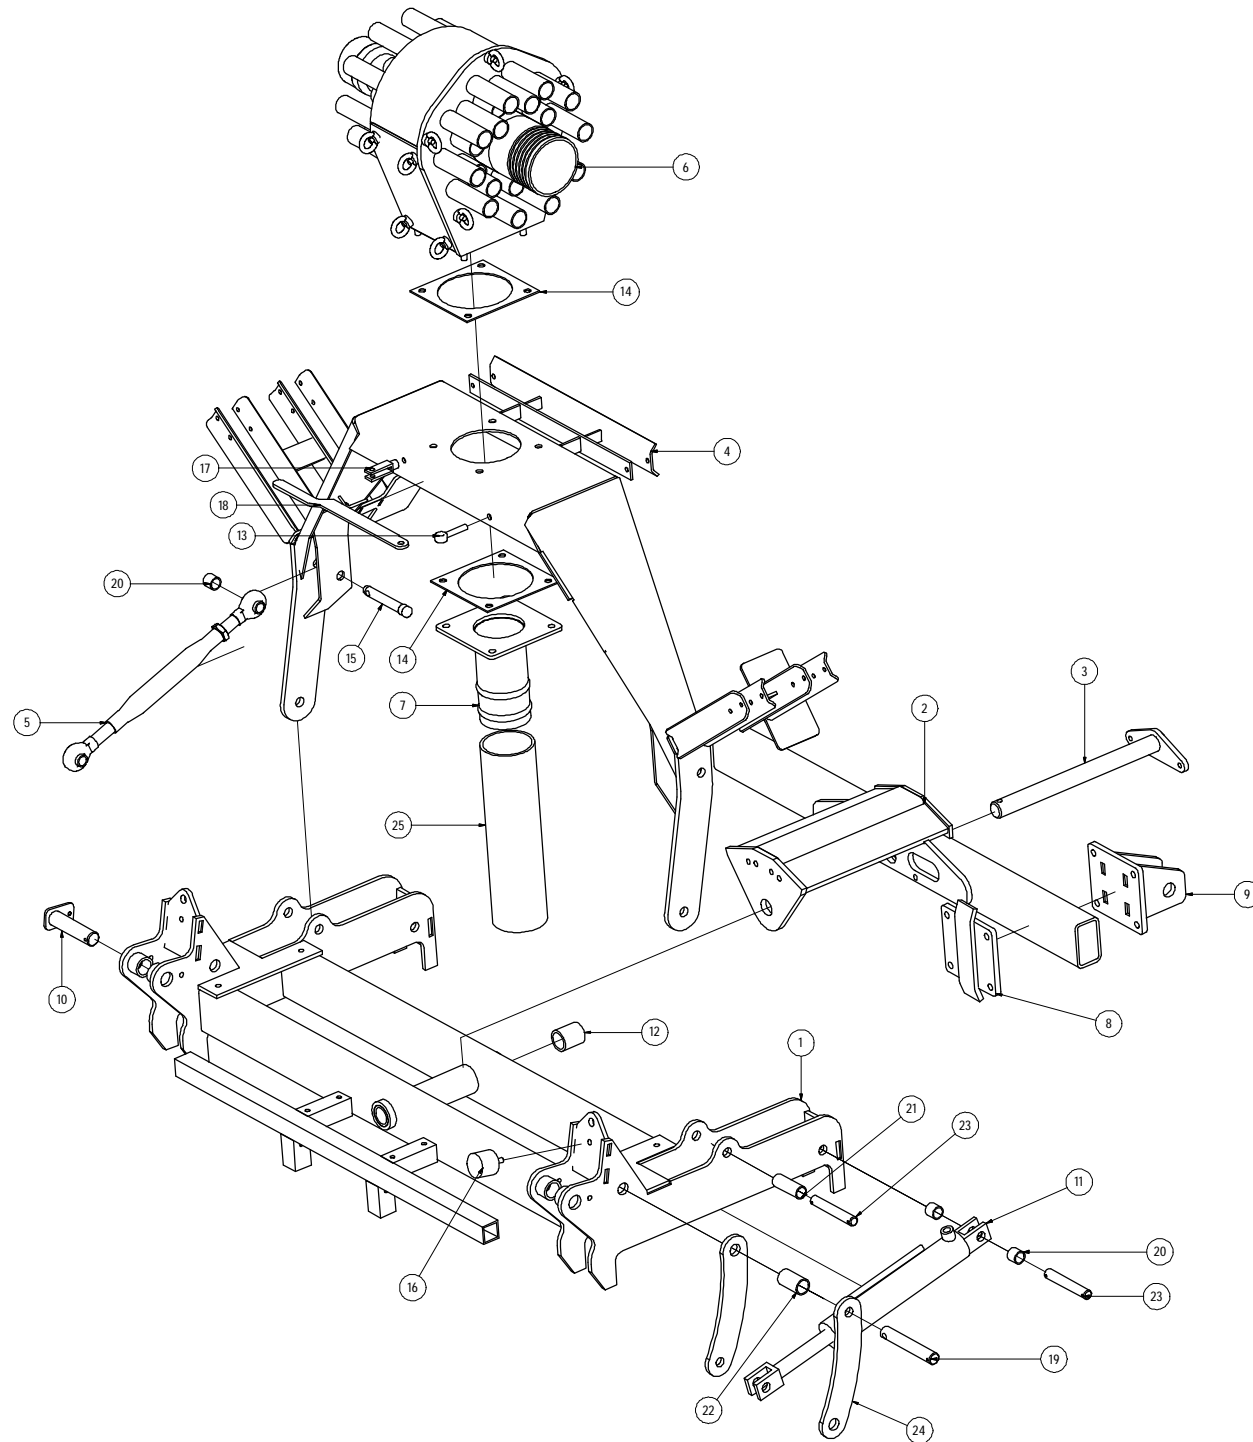

**Partlist:  
Bomech  
Greenstar flex**

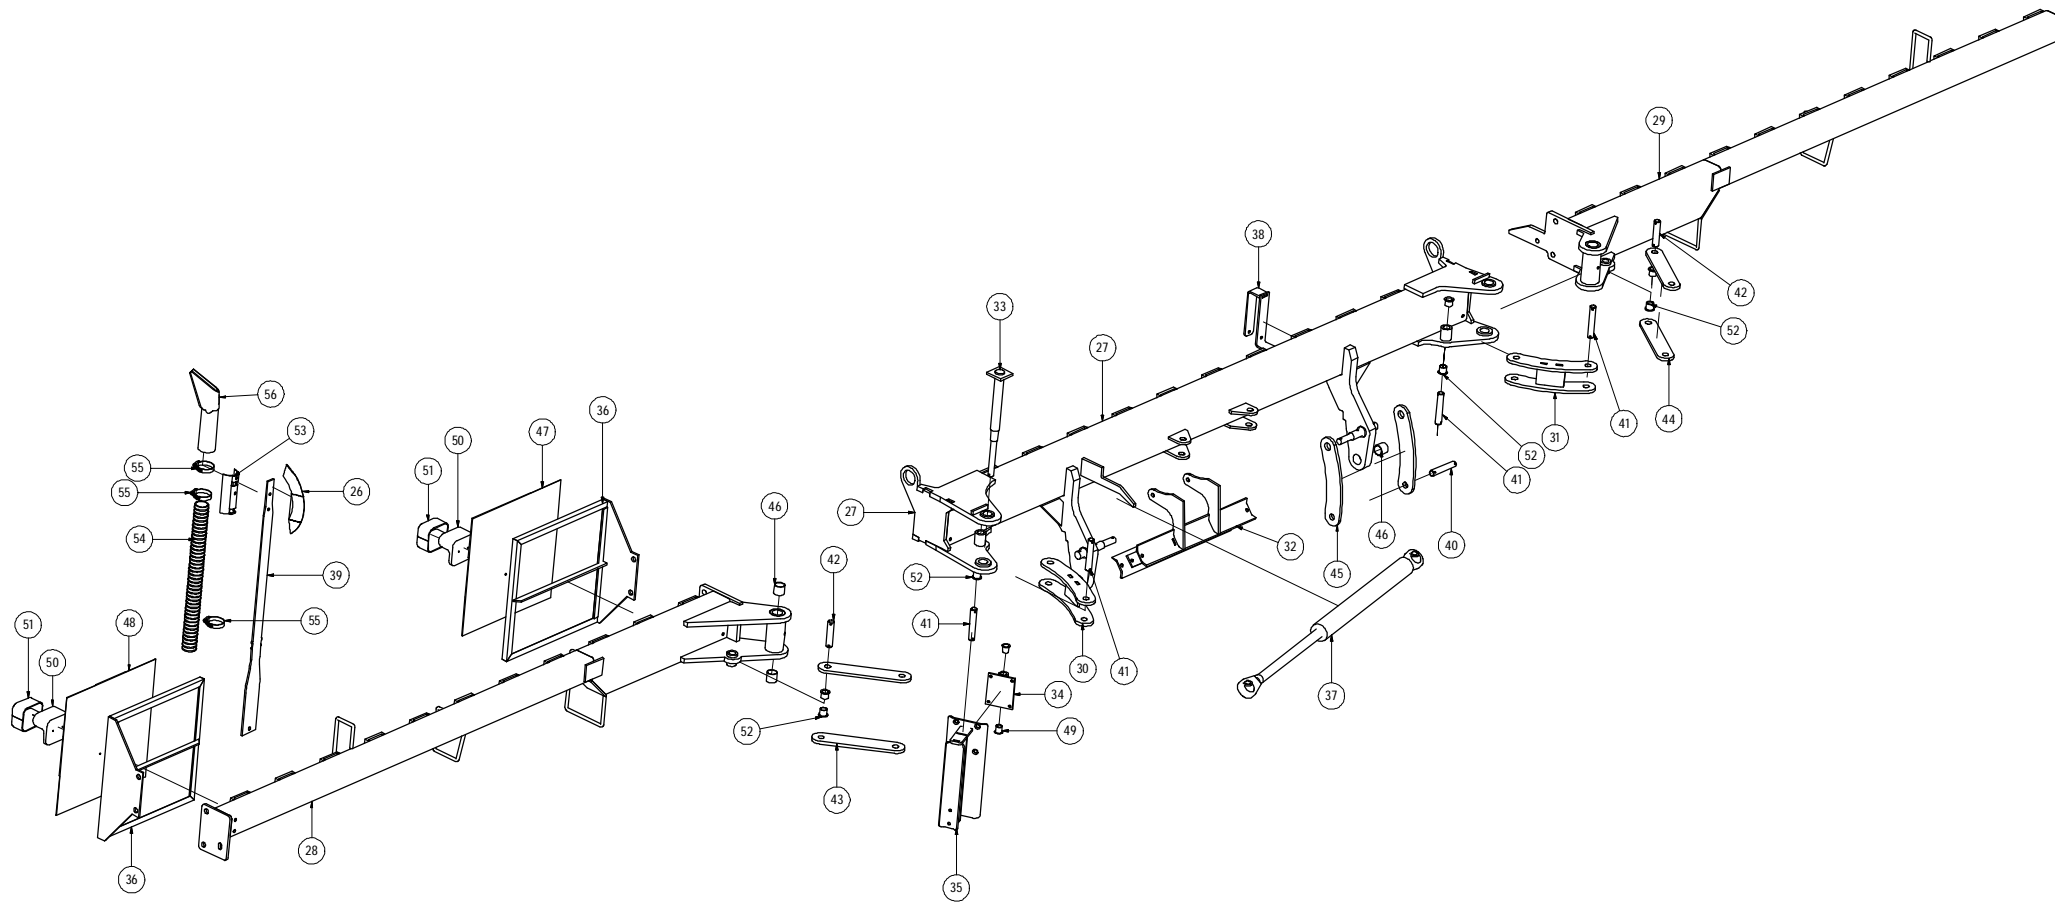


# Deleliste: Bomech Greenstar-flex 2013



Pos.	Artikkel nr.	Beskrivelse	Antall			
			5,3	6,2	7,5	8,6
1	BOM-7500015	Hovedramme	1	1	1	1
2	BOM-7500026	Folderamme	1	1	1	1
3	BOM-7500246	Foldepinne	1	1	1	1
4	BOM-7500036	Fordelerblokk	1	1	1	1
5	BOM-5000010	Toppstag	2	2	2	2
6	BOM-5000020	Fordeler ECL 24	1	0	0	0
	BOM-5000030	Fordeler ECL 30	0	1	1	0
	BOM-5000040	Fordeler ECL 40	0	0	0	1
7	BOM-5000050	Tyl 4"	1	1	1	1
8	BOM-7500126	Festeplate bak	2	2	2	2
9	BOM-7500116	Festepunkt	2	2	2	2
10	BOM-7500196	Pinne for foldestaget	2	2	2	2
11	BOM-75046	Foldesyylinder	2	2	2	0
	BOM-75050	Foldesyylinder	0	0	0	2
12	BOM-5000060	Radialglidelager 45-35-50	2	2	2	2
13	BOM-5000070	Øyebolt	1	1	1	1
14	BOM-5000080	Pakning 6"	2	2	2	2
15	BOM-5000090	Toppstagpinne Ø19	2	2	2	2
16	BOM-5000100	Vibrasjonsdemper	2	2	2	2
17	BOM-5000110	Halvkingbolt	1	1	1	1
18	BOM-7500216	Lukkehandtak for sekk	1	1	1	1
19	BOM-7500226	Pinne for hengsle Ø25	2	2	2	2
20	BOM-7500276	Rørpinnesylinder	6	6	6	6
21	BOM-7500266	Støtte for rørpinnfordeler	2	2	2	2
22	BOM-7500286	Folderørpinne	2	2	2	2
23	BOM-7500236	Foldesyylinderpinne	2	2	2	2
24	BOM-7500176	Hengsel	4	4	4	4
25	BOM-5000120	Oppsamlingspose 4"	1	1	1	1
26	BOM-2000010	Spreader	24	30	34	40
27	BOM-7500046	Midtstag	1	1	1	1
28	BOM-7500056	Venstre Arm	1	1	1	1
29	BOM-7500066	Høyre Arm	1	1	1	1
30	BOM-7500136	Hengsel venstre	1	1	1	1
31	BOM-7500156	Hengsel høyre	1	1	1	1
32	BOM-7500086	Slangebrakett midtre	1	1	1	1
33	BOM-7500186	Pinne for armhengsle	2	2	2	2
34	BOM-7500206	Slangebrakettholder	2	2	2	2
35	BOM-7500076	Hengsel for slangebrakettarm	2	2	2	2
36	BOM-7500106	Belysningsstøtte	2	2	2	2
37	BOM-75047	Svingsylinder	2	2	2	2
38	BOM-7500096	Slangebrakett	2	2	2	2
39	BOM-2000020	Fjær	24	30	34	40
40	BOM-7500296	Hengselpinne som kan foldes Ø20	2	2	2	2
41	BOM-7500306	Hengselpinne som kan foldes ut Ø20	4	4	4	4
42	BOM-7500316	Foldesyylinderpinne	4	4	4	4
43	BOM-7500146	Høyre hengsle som kan foldes ut til høyre	2	2	2	2
44	BOM-7500166	Høyre hengsle som kan foldes ut til venstre	2	2	2	2
45	BOM-7500176	Hengsle	4	4	4	4
46	BOM-5000140	Radialglidelager DU 30-34-30	6	6	6	6
47	BOM-5000150	Lysplate venstre	1	1	1	1
48	BOM-5000160	Lysplate høyre	1	1	1	1
49	BOM-5000170	Radialglidelager 18-20-22	4	4	4	4
50	BOM-5000180	Lysdeksel bak	2	2	2	2
51	BOM-5000190	Glass til lys	2	2	2	2
52	BOM-5000200	Radialglidelager 20-23-21	8	8	8	8
53	BOM-2000030	Renne i rustfritt stål	24	30	34	40
54	BOM-5000210	Grønn skjøteslange pr. mtr	meters	meters	meters	meters
55	BOM-5000220	Slangeklemme 40-60	72	90	102	120
56	BOM-2000040	Skjøtegummi	24	30	34	40
	* Pos. 36 Belysningsstøtte består av pos. 36, "47 eller 48", 50 og 51					
	BOM-75067	Differensial ventil				
	BOM-75066	Dobbeltvirkende tilbakeslagsventil				
	BOM-95074	Reflekterende klistermerke				



## Reservedelsliste manifold Greenstar flex Type 2 2013

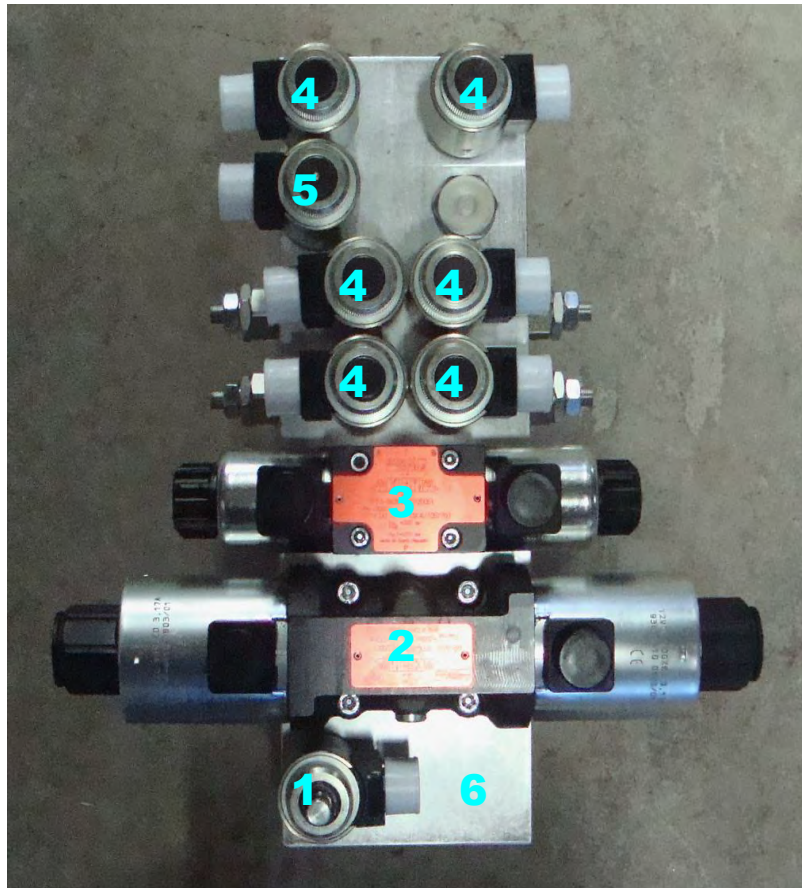

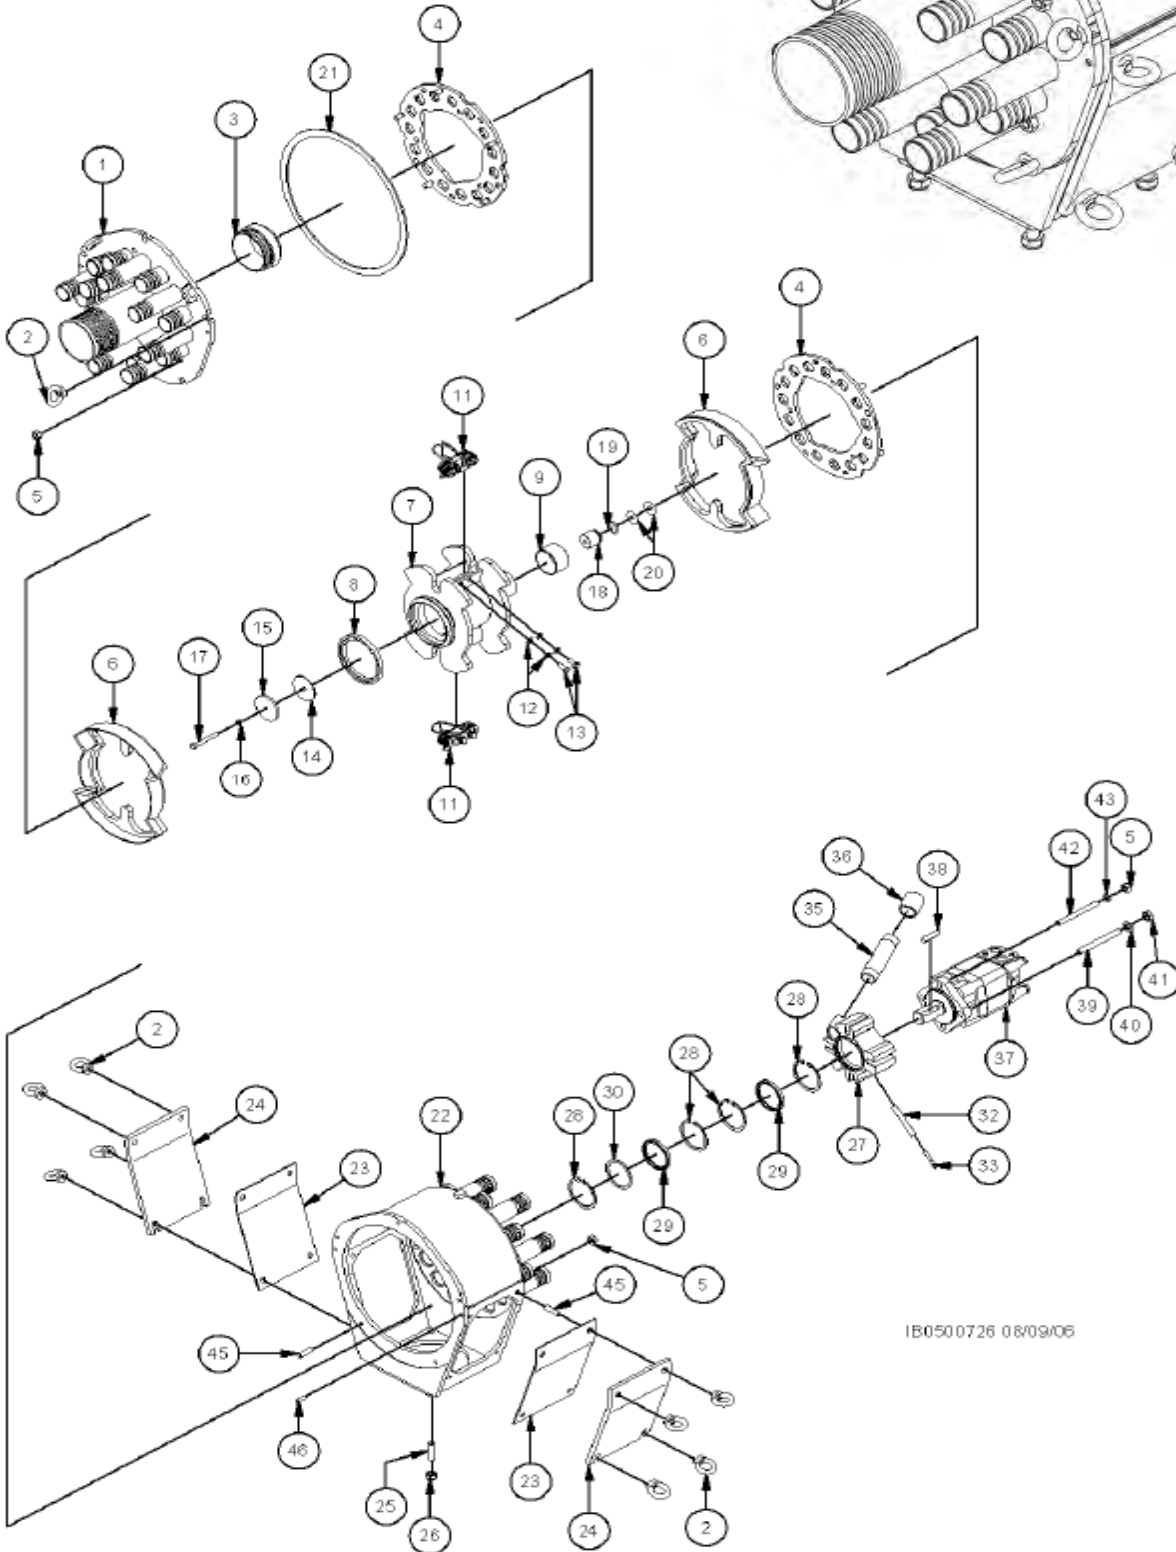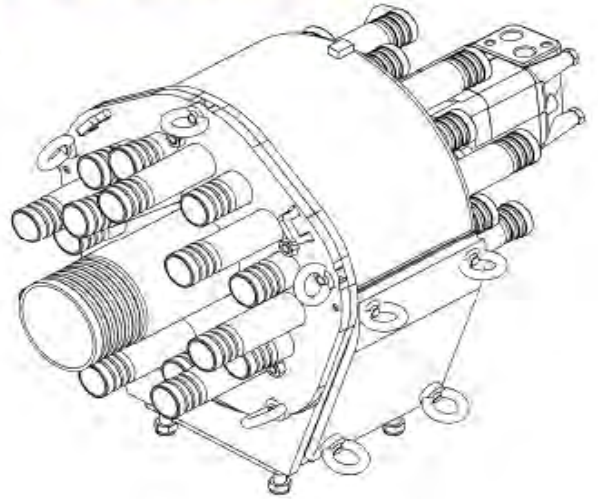


- |          |                  |                          |
|----------|------------------|--------------------------|
| <b>1</b> | <b>BOM-75021</b> | <b>2/2 Ventil</b>        |
| <b>2</b> | <b>BOM-75019</b> | <b>4/3 Ventil NG 10</b>  |
| <b>3</b> | <b>BOM-75020</b> | <b>4/3 Ventil NG 6</b>   |
| <b>4</b> | <b>BOM-75022</b> | <b>2/2 Ventil</b>        |
| <b>5</b> | <b>BOM-75023</b> | <b>2/2 Ventil</b>        |
| <b>6</b> | <b>BOM-75014</b> | <b>Manifold komplett</b> |





## DELELISTE: Bomech fordeler ExaCut ECL30-40

Pos.	Artikkelnr.	Beskrivelse	Notater	Antall Rotor 90°	Antall Rotor 45°	Antall Rotor 110°
1	BOM-TDE601	Lokk		1	1	1
2	BOM-NMK020	Øyemutter M10		13	13	13
3	BOM-GRS083	Rotasjonsoverføring	For den indre ringen	1	1	1
4	BOM-TFL615N3	Skjærering	Store hull (Standard)	2	2	2
	BOM-TFL617N3	Skjærering	Spesial store hull			
	BOM-TFL616N3	Skjærering	Små hull			
5	BOM-NMK001	Låsemutter M10		5	5	5
6	BOM-TMH603	Kniv 90°		2	-	-
	BOM-TMH605	Kniv 45°		-	2	-
	BOM-TMH0008	Kniv 110°		-	-	2
	BOM-TRO603	Rotor komplett 90°	High volume rate	(1)	-	-
	BOM-TRO606	Rotor komplett 45°	Low volume rate	-	(1)	-
	BOM-GER0003	Rotor komplett 110°	Extra high volume rate	-	-	(1)
7	BOM-TRO602	Rotor 90°	High volume rate	1	-	-
	BOM-TRO605	Rotor 45°	Low volume rate	-	1	-
	BOM-TRO0193	Rotor 110°	Extra high volume rate	-	-	1
8	BOM-DFD116	Tetningsring	Grease impregnert	1	1	1
9	BOM-NIR023	Indre ring JR55x60x35		1	1	1
11	BOM-TEV005N1	Sentreringsnøkkel	Komplett	2	2	2
12	BOM-NUS003E	Skive A8,4x16x1,6	Inkludert i BOM-TEV005	(8)	(8)	(8)
13	BOM-NSK208	Bolt M8x18	Inkludert i BOM-TEV005	(4)	(4)	(4)
14	BOM-DFD115	Pakning 60x8x1,5	Olje impregnert	1	1	1
15	BOM-NUS001	Skive 8,5x60x6		1	1	1
16	BOM-DKR009	Kobberring A14x8x1		1	1	1
17	BOM-NSK060EE	Bolt M8x65		1	1	1
18	BOM-TRS011	Hylse for Rotor		1	1	1
19	BOM-DOR021	O-ring 24x3 NBR		1	1	1
20	BOM-NUS067	Shims 10x31x0,2		Variabel	Variabel	Variabel
21	BOM-TFD021	Skumgummi 15x4mm		1,1m	1,1m	1,1m
22	BOM-TEG601	Hus		1	1	1
23	BOM-DFD356	Gummipakning		2	2	2
24	BOM-TFL504N1	Inspeksjonsdeksel		2	2	2
25	BOM-NSG031	Gjengebolt M12x30		4	4	4
26	BOM-NMK002	Låsemutter M12		4	4	4
27-30	BOM-TAS013	Motorfeste Komplett		1	1	1
27	BOM-TRS080	Motorfeste		(1)	(1)	(1)
28	BOM-NSR025	Seegerring 72x2,5		(3)	(3)	(3)
29	BOM-DWD050	Låsering 60x72x7		(2)	(2)	(2)
30	BOM-NUS060	Skive 71,8x65x2		(1)	(1)	(1)
32	BOM-NKS007	Smørenippel forlenging		1	1	1
33	BOM-NKS009	Smørenippel M6x1	+ forlenging 30mm	1	1	1
34	BOM-NGS032	Gjengebolt M10x25	DIN 938	13	13	13
35	BOM-HRS155	Rørnippel 1"x120		1	1	1
36	BOM-HRS163	Gjenget hylse 1"	Innvendig gjenger	1	1	1
37	BOM-AOM018	Hyd. motor OMS 250		1	1	1
38	BOM-NPF053	Kile A10x8x45	Inkludert i BOM-AOM018	(1)	(1)	(1)






Pos.	Artikkelnr.	Beskrivelse	Notater	Antall Rotor 90°	Antall Rotor 45°	Antall Rotor 110°
39	BOM-NGS037	Gjengebolt M12x100		2	2	2
	BOM-NGS036	Gjengebolt M10x100		2	2	2
40	BOM-NUS005	Skive A13x24x2,5		2	2	2
	BOM-NUS004	Skive A10,5x20x2		2	2	2
41	BOM-NMS004	Mutter M12		2	2	2
	BOM-NMS003	Mutter M10		2	2	2
NA	BOM-VAU011	Emblem		2	2	2
NA	BOM-VAU014	Emblem		2	2	2
NA	BOM-VAU013	Emblem		2	2	2

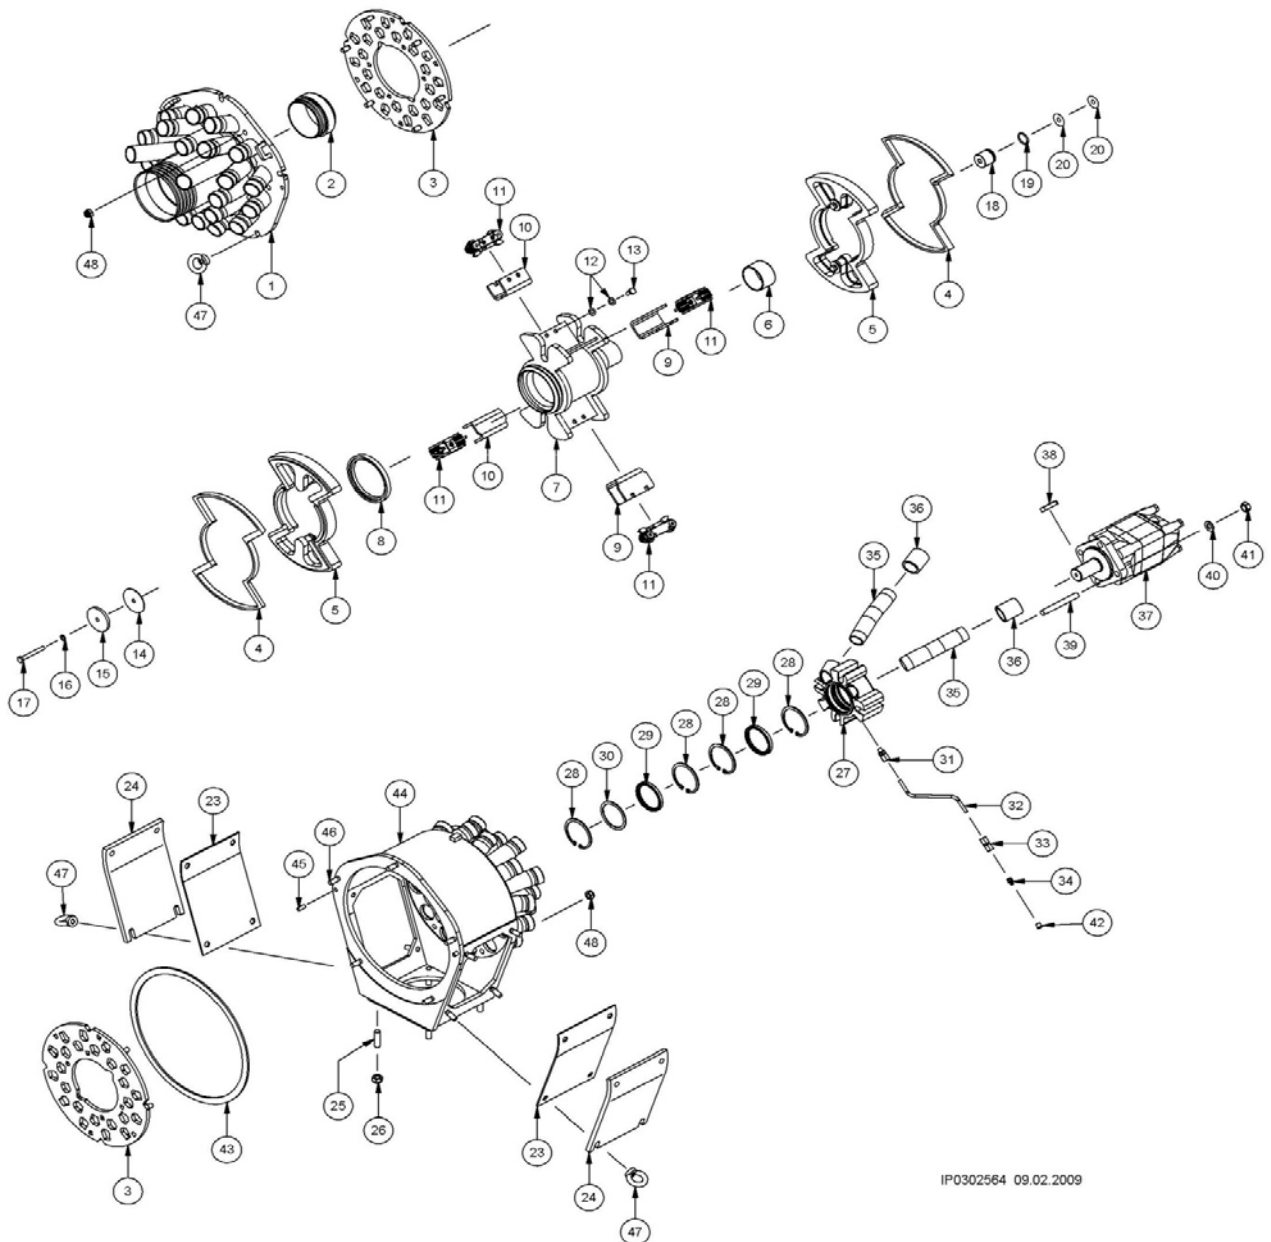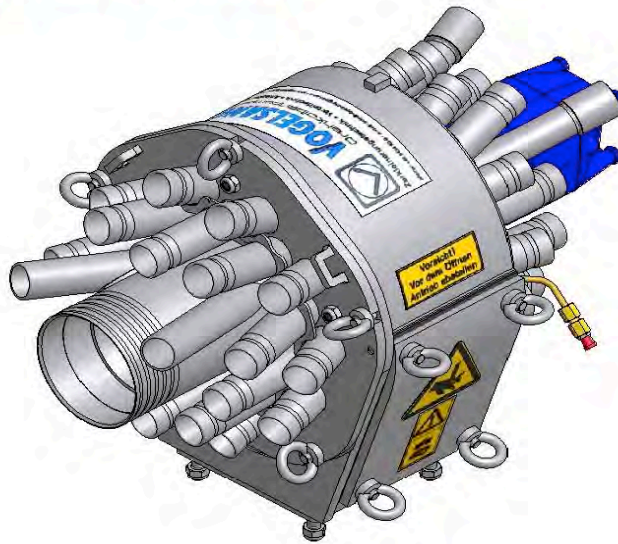
**ExaCut**  
**ECL40-40**




## DELELISTE: Bomech fordeler ExaCut ECL40-40

Pos.	Artikkelnr.	Beskrivelse	Notater	Antall Rotor 90°	Antall Rotor 45°
1	BOM-TDE701N1	Lokk		1	1
2	BOM-GRS083	Rotasjonsoverføring	For den indre ringen	1	1
3	BOM-TFL715	Skjærering	Store hull	2	2
	BOM-TFL716	Skjærering	Små hull		
	BOM-TFL717	Skjærering	Ekstra store hull (Standard Flex)		
4	BOM-TMS0002	Knivring 90°	(Standard Flex)	2	-
	BOM-TMS0004	Knivring 45°		-	2
5	BOM-TMH0003	Knivholder 90°		2	-
	BOM-TMH0006	Knivholder 45°		-	2
6-13	BOM-TRO709	Rotor komplett 90°	High volume rate	1	-
	BOM-TRO712	Rotor komplett 45°	Low volume rate	-	1
6	BOM-NIR023	Indre ring JR55x60x35		2	2
7	BOM-TRO708	Rotor 90°	High volume rate	1	-
	BOM-TRO711	Rotor 45°	Low volume rate	-	1
8	BOM-DFD116	Tetningsring	Grease impregnert	1	1
9	BOM-TFL677	U-profil Lang		2	2
10	BOM-TFL676	U-profil Kort		2	2
11	BOM-TEV005N1	Sentreringsnøkkel	Komplett	4	4
12	BOM-NUS003E	Skive A8,4x16x1,6	Inkludert i BOM-TEV005	16	16
13	BOM-NSK208	Bolt M8x18	Inkludert i BOM-TEV005	8	8
14	BOM-DFD115	Pakning 60x8x1,5	Olje impregnert	1	1
15	BOM-NUS001	Skive 8,5x60x6		1	1
16	BOM-DKR009	Kobberring A14x8x1		1	1
17	BOM-NSK060EE	Bolt M8x65		1	1
18	BOM-TRS011	Hylse for Rotor		1	1
19	BOM-DOR021	O-ring 24x3 NBR		1	1
20	BOM-NUS067	Shims 10x31x0,2		Variabel	Variabel
23	BOM-DFD356	Gummipakning		2	2
24	BOM-TFL504N1	Inspeksjonsdeksel		2	2
25	BOM-NSG031	Gjengebolt M12x30		4	4
26	BOM-NMK002	Låsemutter M12		4	4
27-31	BOM-TAS015	Motorfeste Komplett		1	1
27	BOM-TRS082	Motorfeste		(1)	(1)
28	BOM-NSR025	Seegerring 72x2,5		(3)	(3)
29	BOM-DWD050	Låsering 60x72x7		(2)	(2)
30	BOM-NUS060	Skive 71,8x65x2		(1)	(1)
31	BOM-NGE094	Skjøte AL6 M10x1		(1)	(1)
32	BOM-NKS012	Smørenippel		1	1
33	BOM-NGE093	Skjøte GAIL M10x1		1	1
34	BOM-NKS001	Smørenippel		1	1
35	BOM-TEE110	Rørnippel 1"x150		2	2
36	BOM-HRS163	Gjenget hylse 1"	Innvendig gjenger	2	2
37	BOM-AOM018	Hyd. motor OMS 250		1	1
38	BOM-NPF053	Kile A10x8x45	Inkludert i BOM-AOM018	(1)	(1)
39	BOM-NGS049	Gjengebolt M12x90	DIN 938	4	4
40	BOM-NUS005	Skive A13x24x2,5		4	4


Pos.	Artikkelnr.	Beskrivelse	Notater	Antall Rotor 90°	Antall Rotor 45°
41	BOM-NMS004	Mutter M12		4	4
42	BOM-BKA001	Nippelkopp		1	1
43	BOM-TFD021	Skumgummi 15x4mm		1,1m	1,1m
44	BOM-TEG701N1	Hus		1	1
45	BOM-NSZ005	Sylinderpinne 8x18	DIN 7	2	2
46	BOM-NGS032	Gjengebolt M10x25	DIN 938	13	13
47	BOM-NMK020	Øyemutter M10		13	13
48	BOM-NMK001	Låsemutter M10		12	12
NA	BOM-VAU011	Emblem		2	2
NA	BOM-VAU014	Emblem		2	2
NA	BOM-VAU013	Emblem		2	2

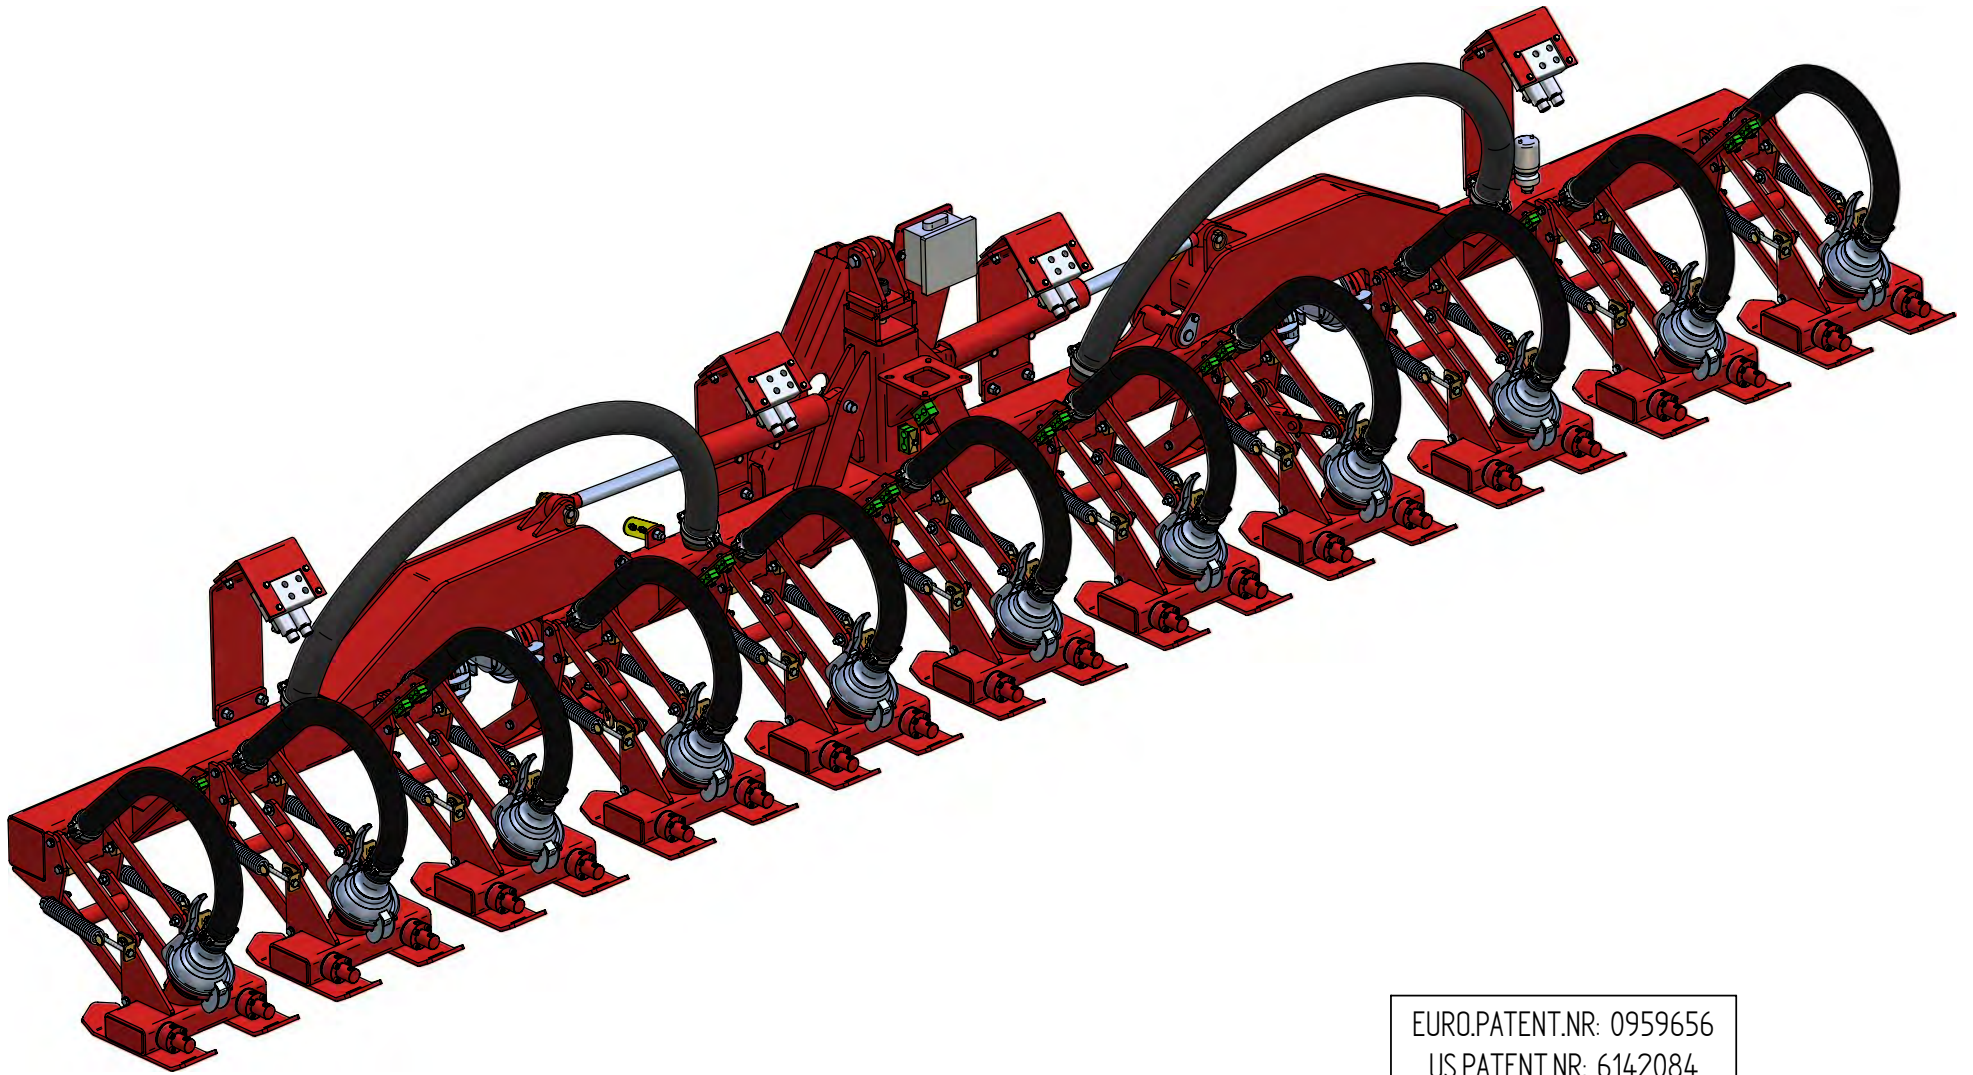

EURO.PATENT.NR: 0959656  
 US.PATENT.NR: 6142084

	NAME	DATE	TITLE		
DRAWN	stian	14.04.2008	DGI 6,6m - FRONTPAGE		
		SIZE	DWG NO	REF TO	REV
		A3	C - 432	294010	01
SCALE: 1 : 13,5			WEIGHT:		SHEET 1 OF 1



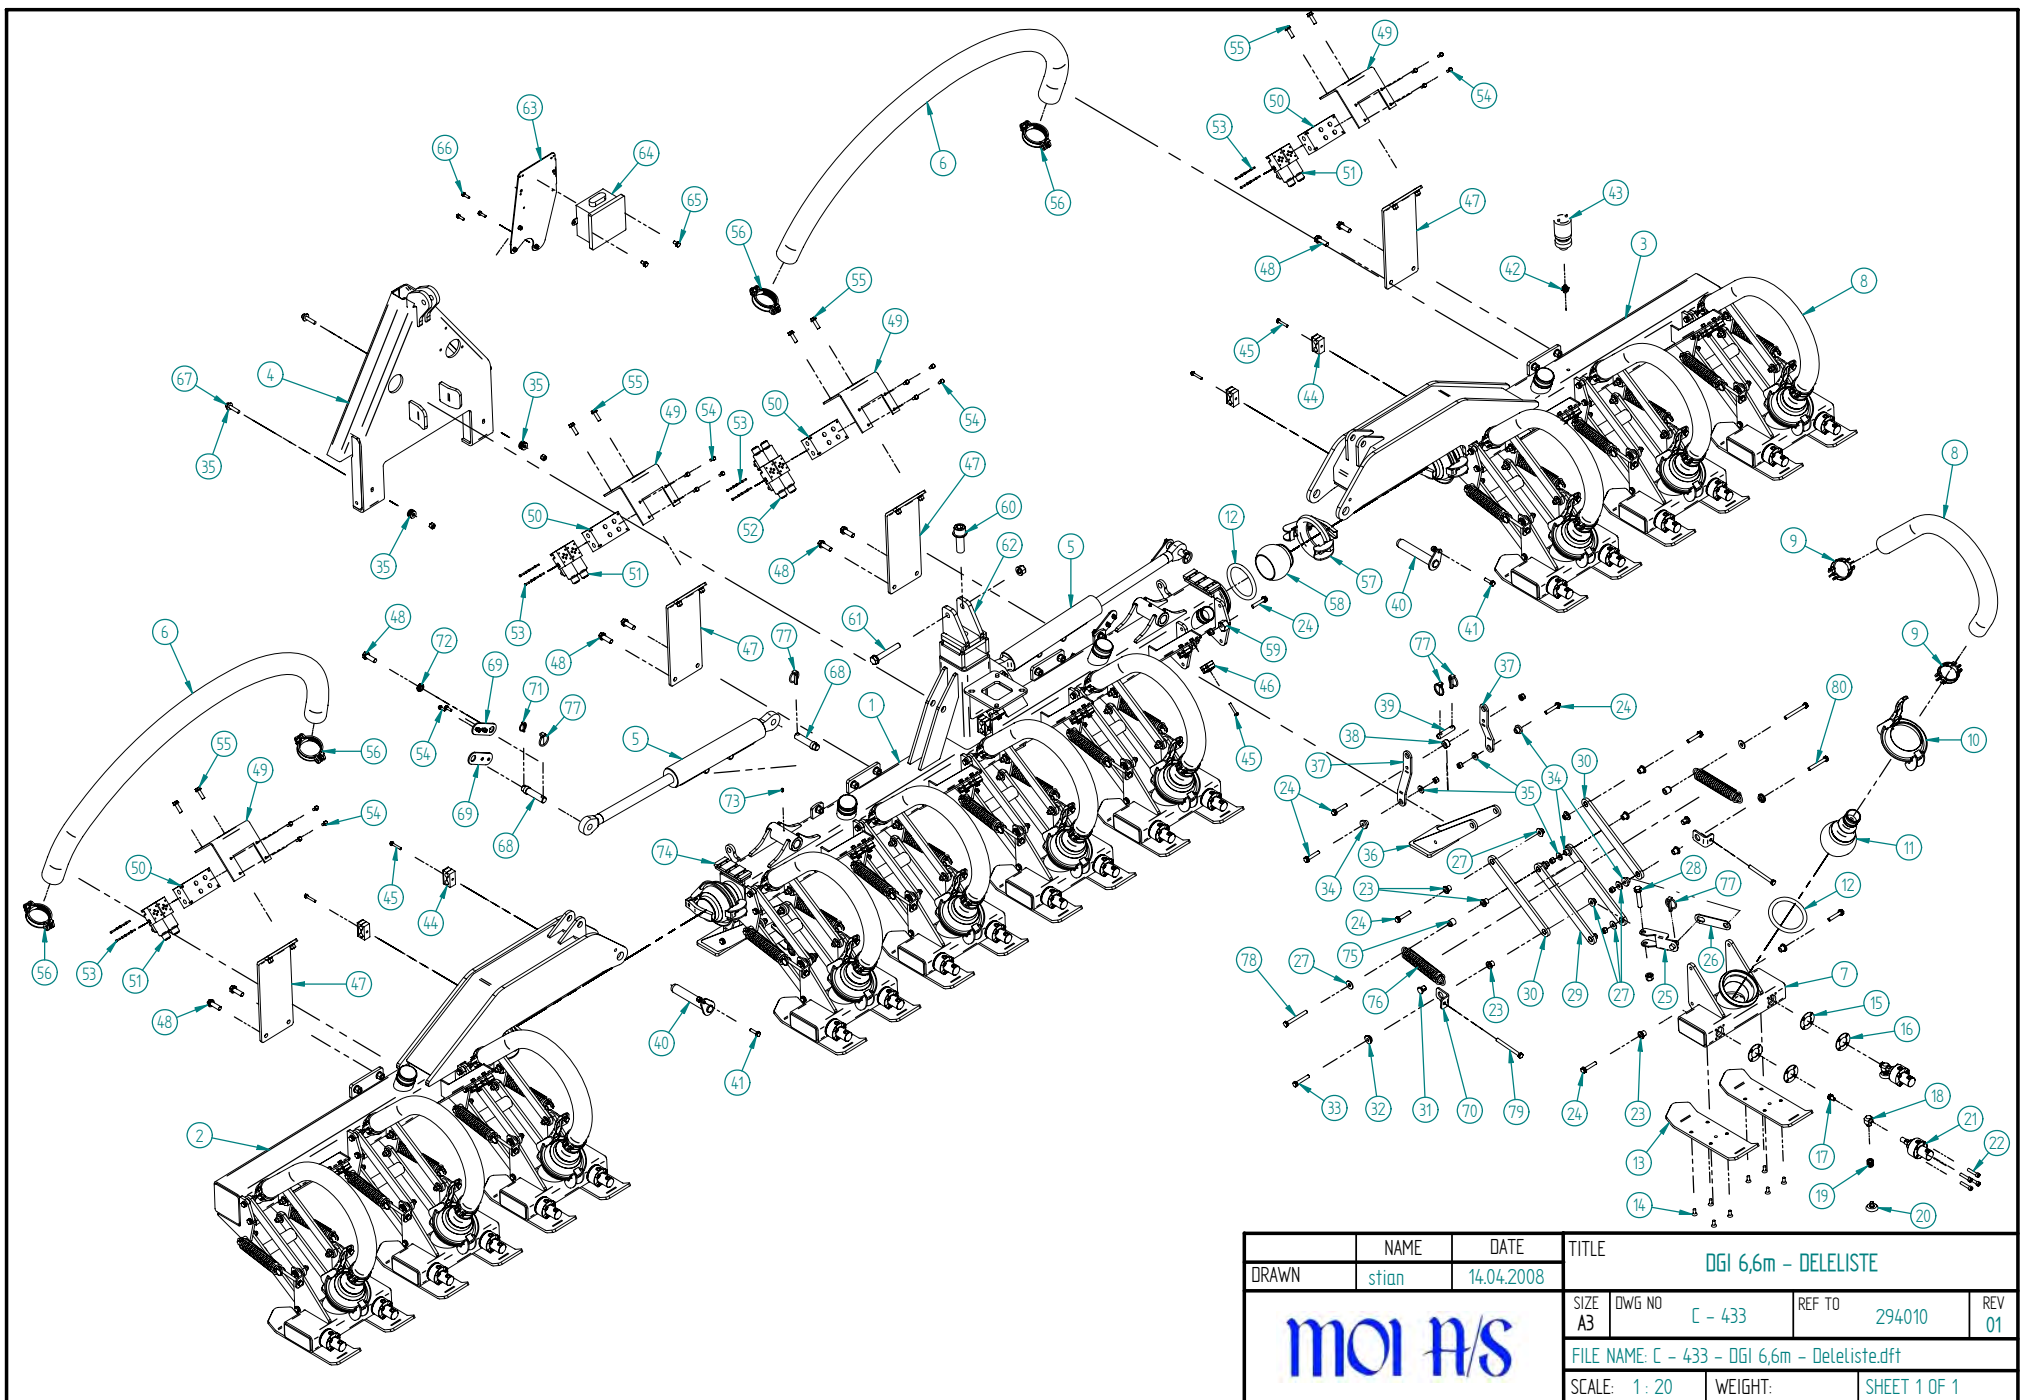

NAME		DATE		TITLE		
DRAWN		14.04.2008		DGI 6,6m - DELELISTE		
stian		SIZE	DWG NO	REF TO	REV	
A3		C - 433	294010	01		
FILE NAME: C - 433 - DGI 6,6m - Deleliste.dft						
SCALE: 1 : 20		WEIGHT:		SHEET 1 OF 1		

MOI A/S

## DELELISTE FOR 6,6m DGI


Pos.nr.	Nr	Navn	Antall
1	801000	SENTERSEKSJON	1
2	801001	VENSTRE SIDESEKSJON	1
3	801002	HØYRE SIDESEKSJON	1
4	801003	A-RAMME - REDSKAPSDDEL	1
5	801004	SYLINDER DV Ø70-Ø40x630+395	2
	801004-P	PAKNINGSETT	2
6	801005	GJØDSELSLANGE Ø76 KL. 2400	2
7	801006	NEDFELLERENHET	11
8	801007	GJØDSELSLANGE Ø60 KL. 1100	11
9	801008	SLANGEKLEMME Ø60	22
10	801052	4" BAUERKLEMME	11
11	801010	4" KOBLINGSSTUSS Ø60	11
12	707104	4" O-RING	15
13	800233	DYSESKI	22
14	801012	UMBRACO SKRUE M10x20 SENKET	88
15	801013	SYLINDERSHIMSPLATE Ø41,5-Ø75x2	22
16	801014	SYLINDERSHIMSPLATE Ø41,5-Ø75x3	22
17	801015	LINSESKRUE M12x20	22
18	801016	VENTILFØRER	22
19	801017	TRYKKFJØR Ø2,5-Ø23x26	22
20	801018	SKIVEVENTIL M/STAMME	22
21	801019	SYLINDER DV Ø25-Ø20x17	22
	801019-P	PAKNINGSETT	22
22	801020	UMBRACOBOLT M10x50	88
23	801021	BØSSING Ø12,4x22,5-Ø20/16,5	88
24	546555	BOLT M12x65 M/LÅSEMUTTER	72
25	801023	ARMSPERREKLAU FOR PARKERINGSFOT	2
26	801024	LÅSELENKE FOR PARKERINGSFOT	2
27	801025	BRIKKE Ø13-Ø35x3	106
28	801026	BOLT M16X80 M/LÅSEMUTTER	2
29	801027	NEDRE ARM FOR NEDFELLERENHET	11
30	801028	ØVRE ARM FOR NEDFELLERENHET	22
31	801029	FESTEMUTTER FOR FJØR	22
32	801030	BØSSING Ø12,4x11,5-Ø27/6,5	22
33	637007	BOLT M12x70 M/LÅSEMUTTER	20
34	801032	BØSSING Ø12,5x20.0-Ø20,5x13	10
35	801033	BRIKKE 12,5-30x4	20
36	801034	PARKERINGSFOT	2
37	801035	FOTSPERRE FOR PARKERINGSFOT	4
38	801036	HYLSE 12-30x18	2
39	801037	BOLT Ø20-Ø12/60/Ø12	2
40	801038	LÅSEBOLT Ø35x197	2



## DELELISTE FOR 6,6m DGI

Pos.nr.	Nr	Navn	Antall
41	533508	BOLT M10X40 M/LÅSEMUTTER	2
42	801040	ANSATS 1/4" BSP/NPTF	1
43	801041	TRYKKBRYTER M/MEMBRAN	1
44	801042	FESTEKLAMMER FOR SLANGE	8
45	536073	BOLT M8x50	24
46	801044	FESTEKLAMMER FOR RØR	16
47	801045	FESTEBRAKETT	4
48	631053	BOLT M16X50 M/LÅSEMUTTER	10
49	801047	FESTEBRAKETT FOR VENTIL	4
50	801048	MONOBLOCK TYPE EM103	4
51	801049	HYDRAULISK VENTIL 4/2 AD3E 16EM 003	6
52	801050	HYDRAULISK VENTIL 4/3 AD3E O3C	2
53	801051	UMBRACOBOLT M5x30	32
54	536018	BOLT M8x25 M/LÅSEMUTTER	20
55	536022	BOLT M12x40 M/LÅSEMUTTER	8
56	801054	SLANGEKLEMME Ø80 - SL94	4
57	801055	4" BAUERKLEMME M/BØYD HÅNDTAK (SPESIAL)	4
58	801056	4" BAUERHANN M/TETNINGSLOKK	4
59	801057	ENDESTOPPER	22
60	801058	UMBRACOBOLT M30x90 M/LÅSEMUTTER	1
61	800244	BOLT M20x130 M/LÅSEMUTTER	1
62	801060	TOPPFESTE	1
63	801061	FESTEPLATE FOR ELEKTRISK STYRINGSBOKS	1
64	801062	ELEKTRISK STYRINGSBOKS	1
65	800030	BOLT M10x20 M/LÅSEMUTTER	2
66	546551	BOLT M8X30 M/LÅSEMUTTER	3
67	801065	UMBRACOBOLT M12x55	2
68	801066	BOLT Ø25 M/ANSATS	4
69	801067	LÅSESTAG	4
70	801068	FJØRHENGSLER	22
71	801069	OREPINNE Ø6	2
72	801070	BØSSING Ø16,4x10-Ø27-5	2
73	801071	SMØRENIPPEL M6	2
74	801072	ANSLAGSGUMMI 11mm GUMMIREM	2
75	801073	BØSSING Ø12,4x28-Ø20/7	22
76	801074	STREKKFJØR Ø6-Ø40x212	22
77	801075	OREPINNE Ø12	10
78	801076	BOLT M12x110 M/LÅSEMUTTER	4
79	801077	BOLT M12x130	22
80	533543	BOLT M12x90 M/LÅSEMUTTER	20






ALTERNATIVER AV UTSTYR SOM KAN  
LEVERES MONTERT PÅ TOPPEN AV INNTAKSTÅRNET,  
SE TEGN.NR. 504127-B

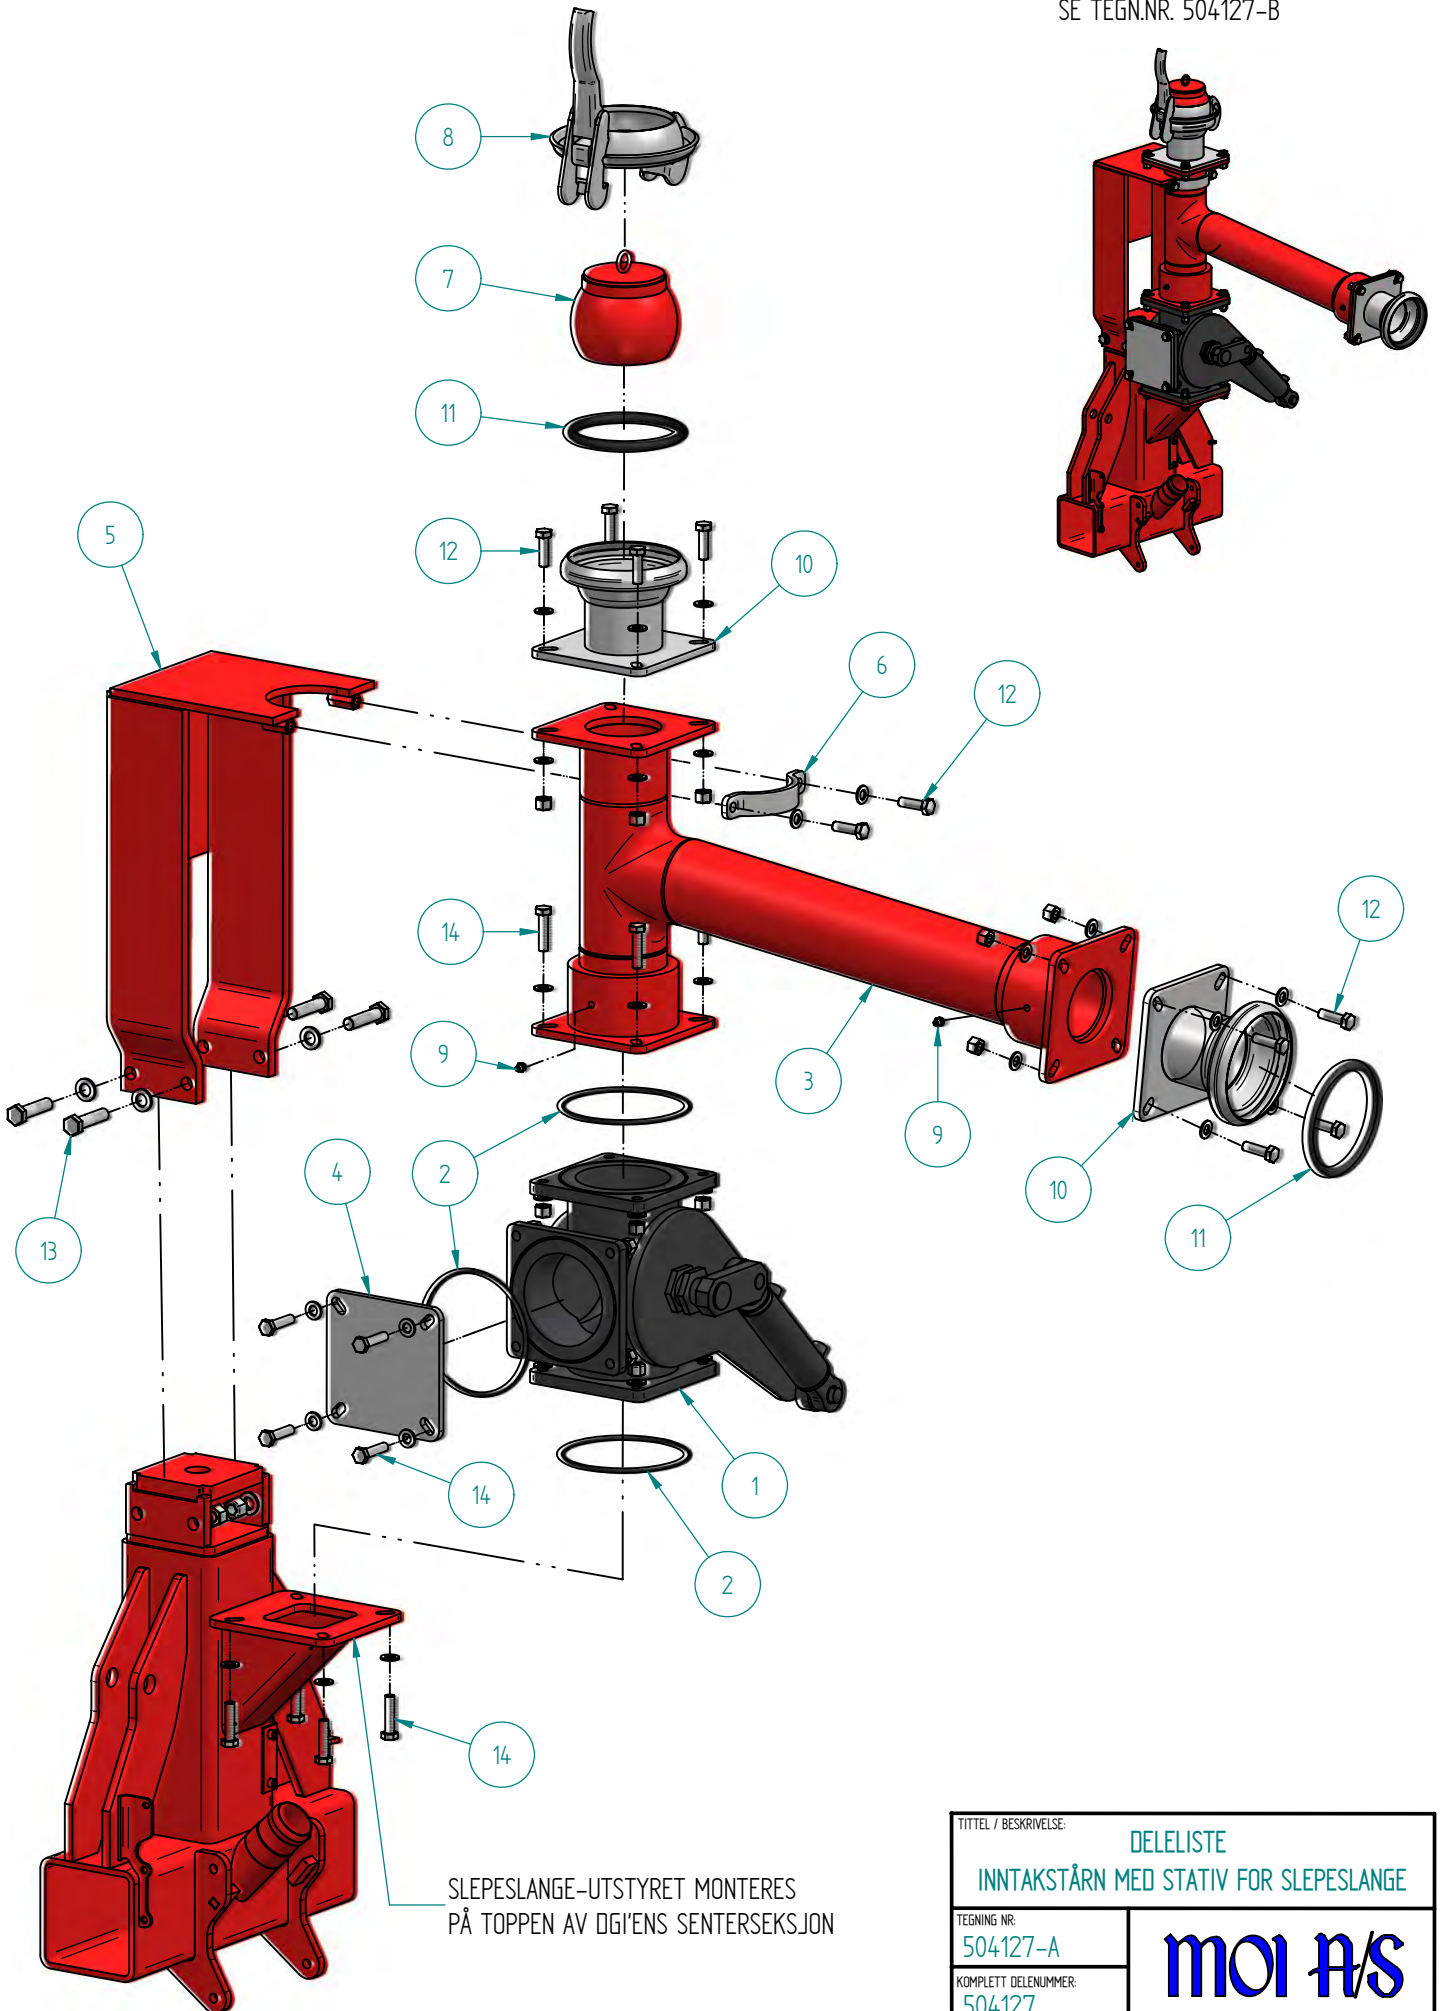

SLEPESLANGE-UTSTYRET MONTERES  
PÅ TOPPEN AV DGI'ENS SENTERSEKSJON

TITTEL / BESKRIVELSE:	DELELISTE INNTAKSTÅRN MED STATIV FOR SLEPESLANGE
TEGNING NR:	504127-A
KOMPLETT DELENUMMER:	504127
<b>moi AS</b>	

VED ALTERNATIV LØSNING  
UTGÅR BAUERKOBLING

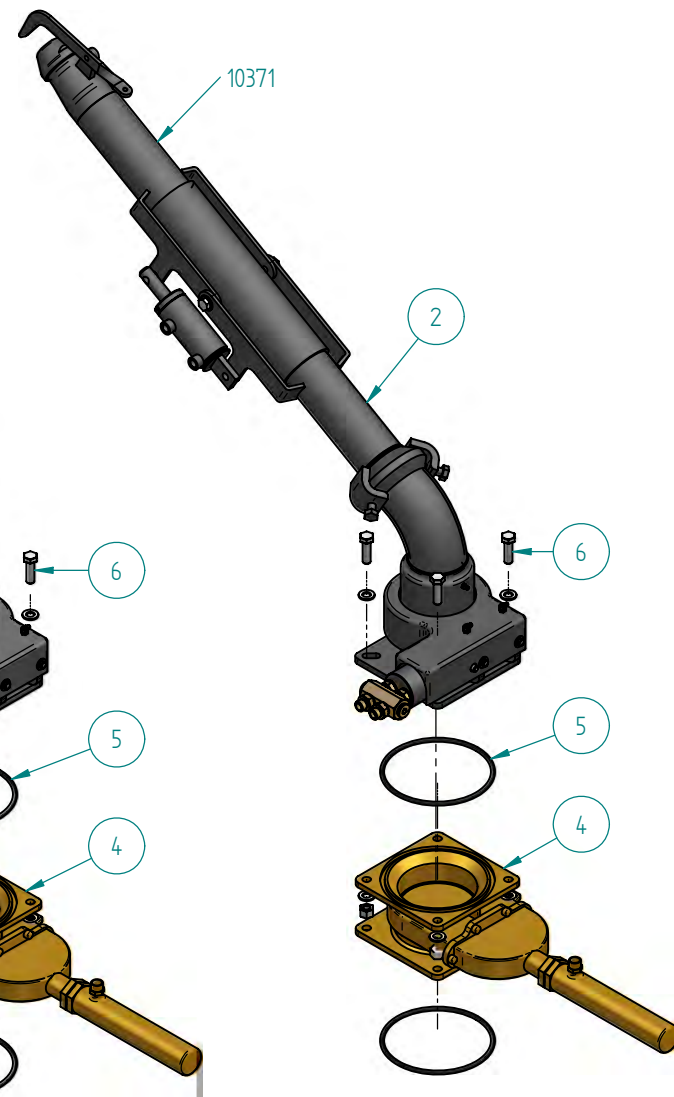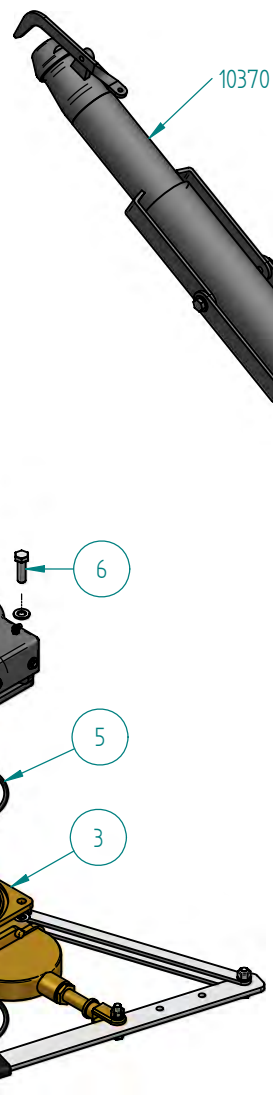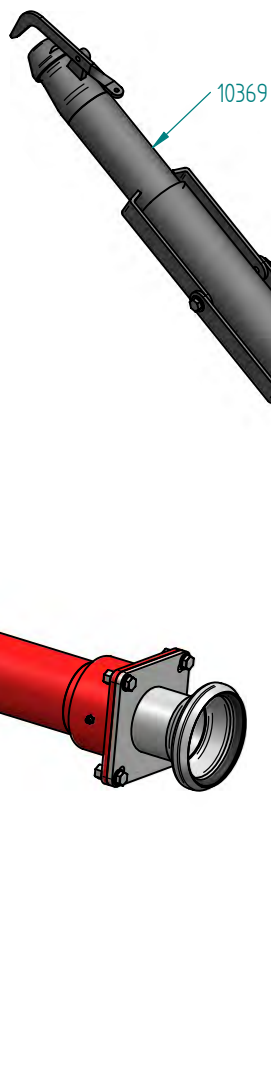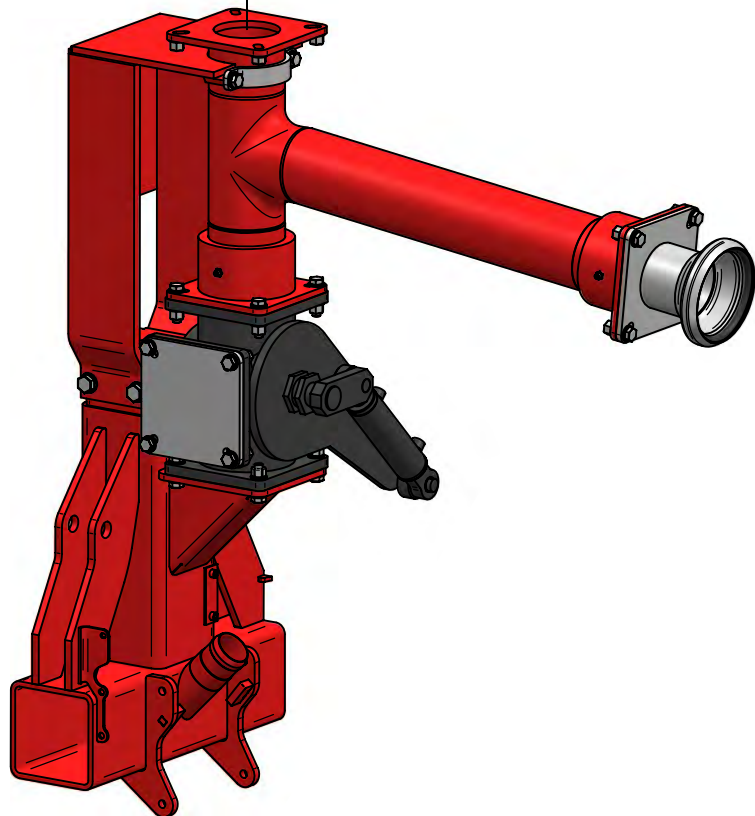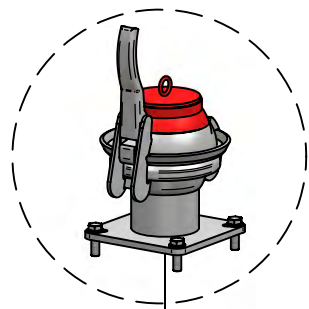

- 504127 - KOMPLETT INNTAKSTÅRN MED STATIV FOR SLEPESLANGE
- 10369 - JETKANON MED KRAN
- 10370 - JETKANON MED HYD. KRAN
- 10371 - JETKANON MED HYD. KRAN OG HYD. HØYDEREG.


TITTEL / BESKRIVELSE: ALTERNATIVT UTSTYR FOR INNTAKSTÅRN MED STATIV FOR SLEPESLANGE	
TEGNING NR: 504127-B	<b>moi AS</b>
KOMPLETT DELENUMMER:	

**DELELISTE (504127-A)**  
**INNTAKSTÅRN MED STATIV FOR SLEPESLANGE**

Pos.nr.	Vare.nr.	Navn	Antall
1	10364	3-veiskran m/forsterket sylinder	1
2	560036	O-Ring for 3-veiskran	3
3	10360	Inntakstårn	1
4	801078	Firkantflens blind	1
5	801079	Stativ	1
6	10359	Bøyle	1
7	801056	Bauerkobling blendet	2
8	80531	Festeklips 4" for bauer	1
9	546560	Smørenippel R 1/8" rett	2
10	707005	Bauerkobling 4" m/flens	2
11	707104	O-Ring 4"	2
12	536022	Bolt M12x40 m/skive og låsemutter	10
13	801083	Bolt M16x65 m/skive og låsemutter	4
14	536026	Bolt M12x50 m/skive og låsemutter	12

**DELELISTE**  
**ALTERNATIVT UTSTYR (504127-B)**


	10369	Jetkanon m/messingkran 5"	1
	10370	Jetkanon m/hyd. messingkran 5"	1
	10371	Jetkanon m/hyd. messingkran 5" og høydereg.	1
1	800095	Jetkanon kompl. m/motor	1
2	80507	Jetkanon m/hyd. høydereg.	1
3	10103	Messingkran 5" m/spaker	1
4	80572	Messingkran 5" m/gassylinder	1
5	546546	O-Ring for messingkran	2
6	536022	Bolt M12x40 m/skive og låsemutter	4

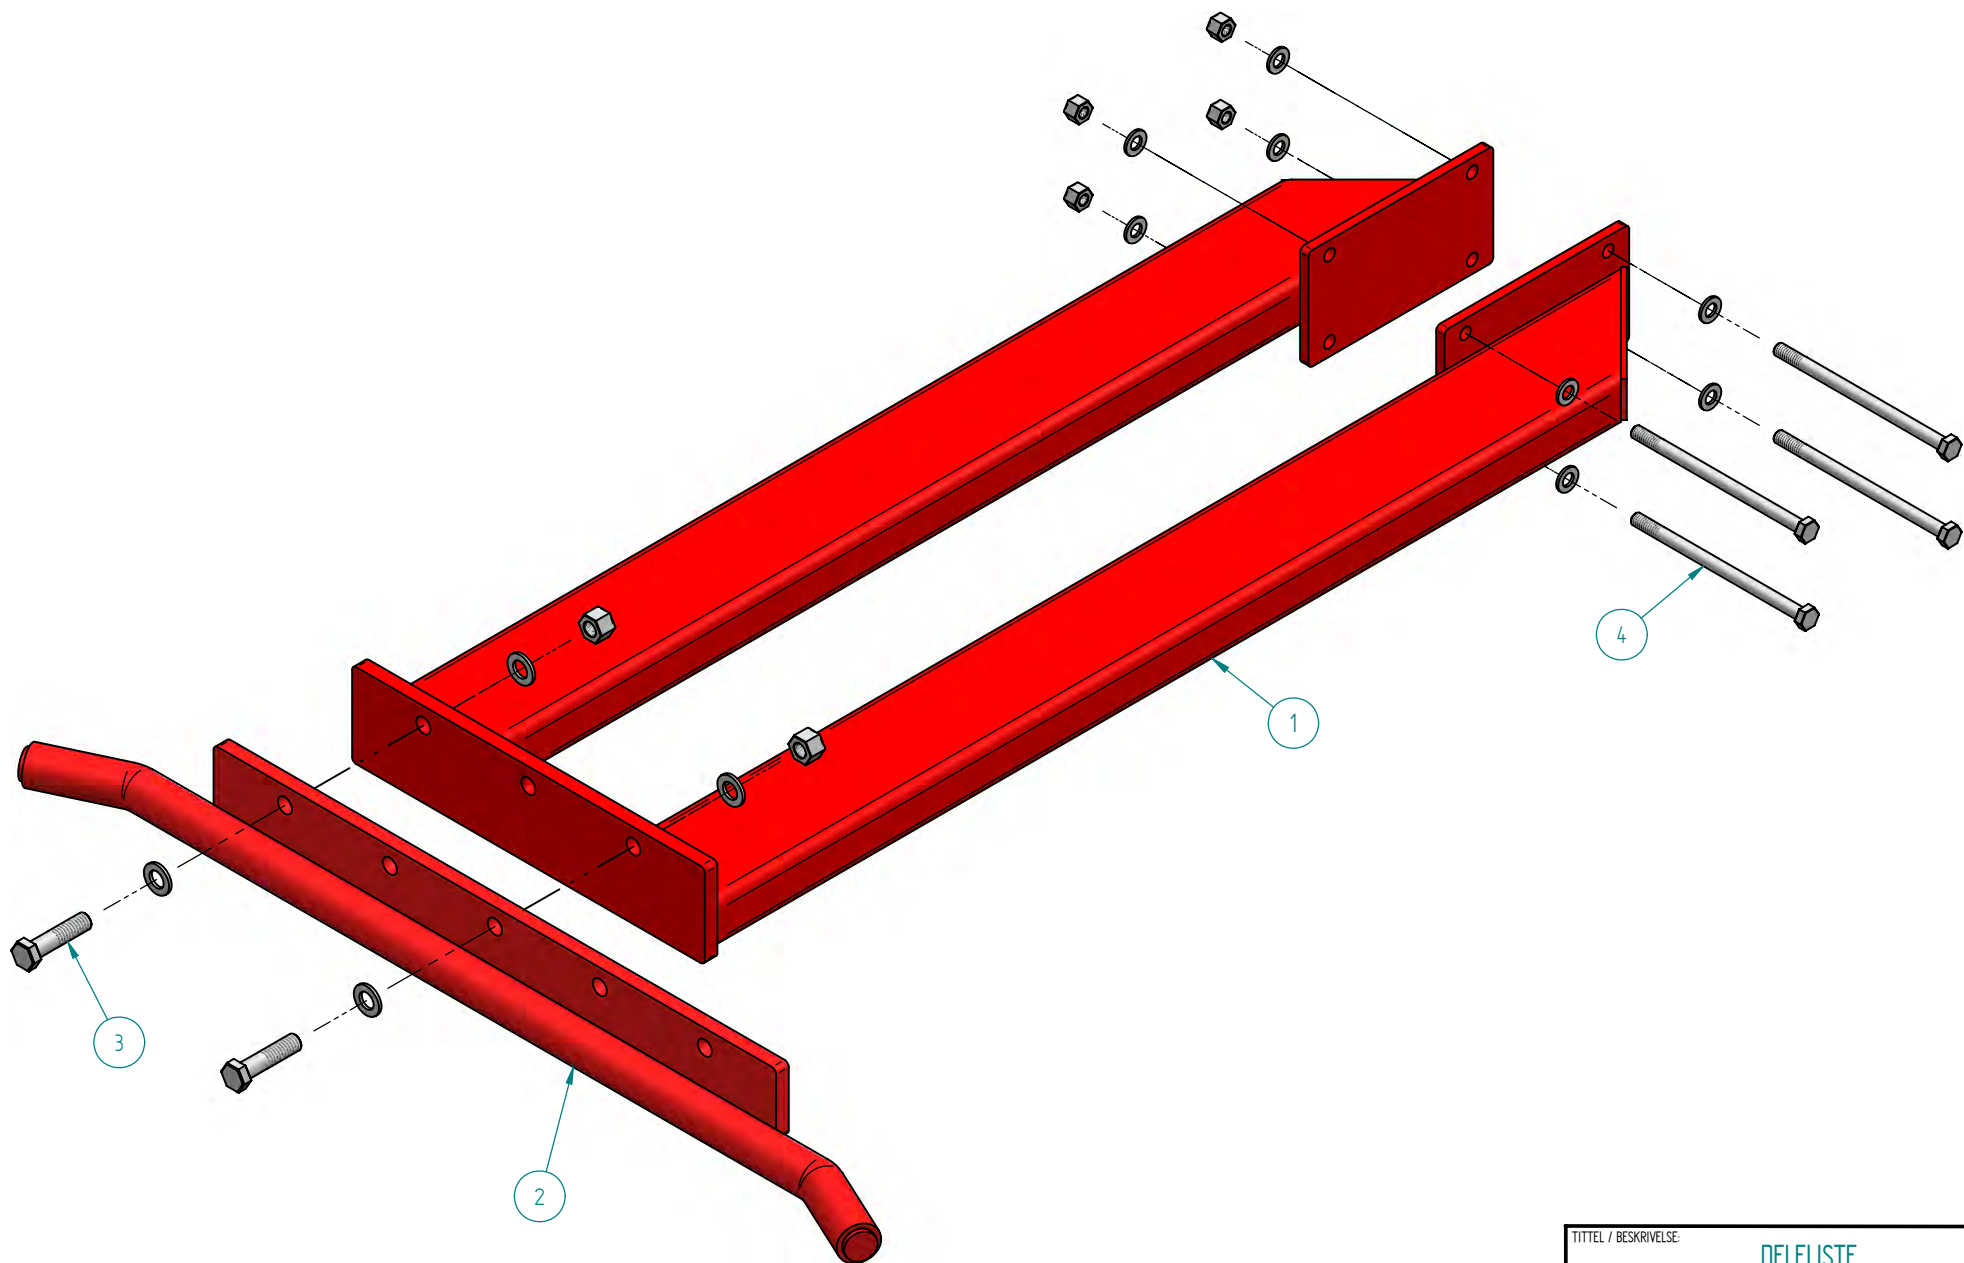

TITTEL / BESKRIVELSE:		DELELISTE VERNEØYLE FOR SLEPESLANGE
TEGNING NR:	10355	<b>moi AS</b>
KOMPLETT DELENUMMER:	10355	


**DELELISTE**  
**VERNEBØYLE FOR SLEPESLANGE (10355)**

<b>Pos.nr.</b>	<b>Vare.nr.</b>	<b>Navn</b>	<b>Antall</b>
1	801081	Vern	1
2	801082	Bøyle	1
3	801083	Bolt M16x65 m/skive og mutter	2
4	801084	Bolt M12x200 m/skive og mutter	4

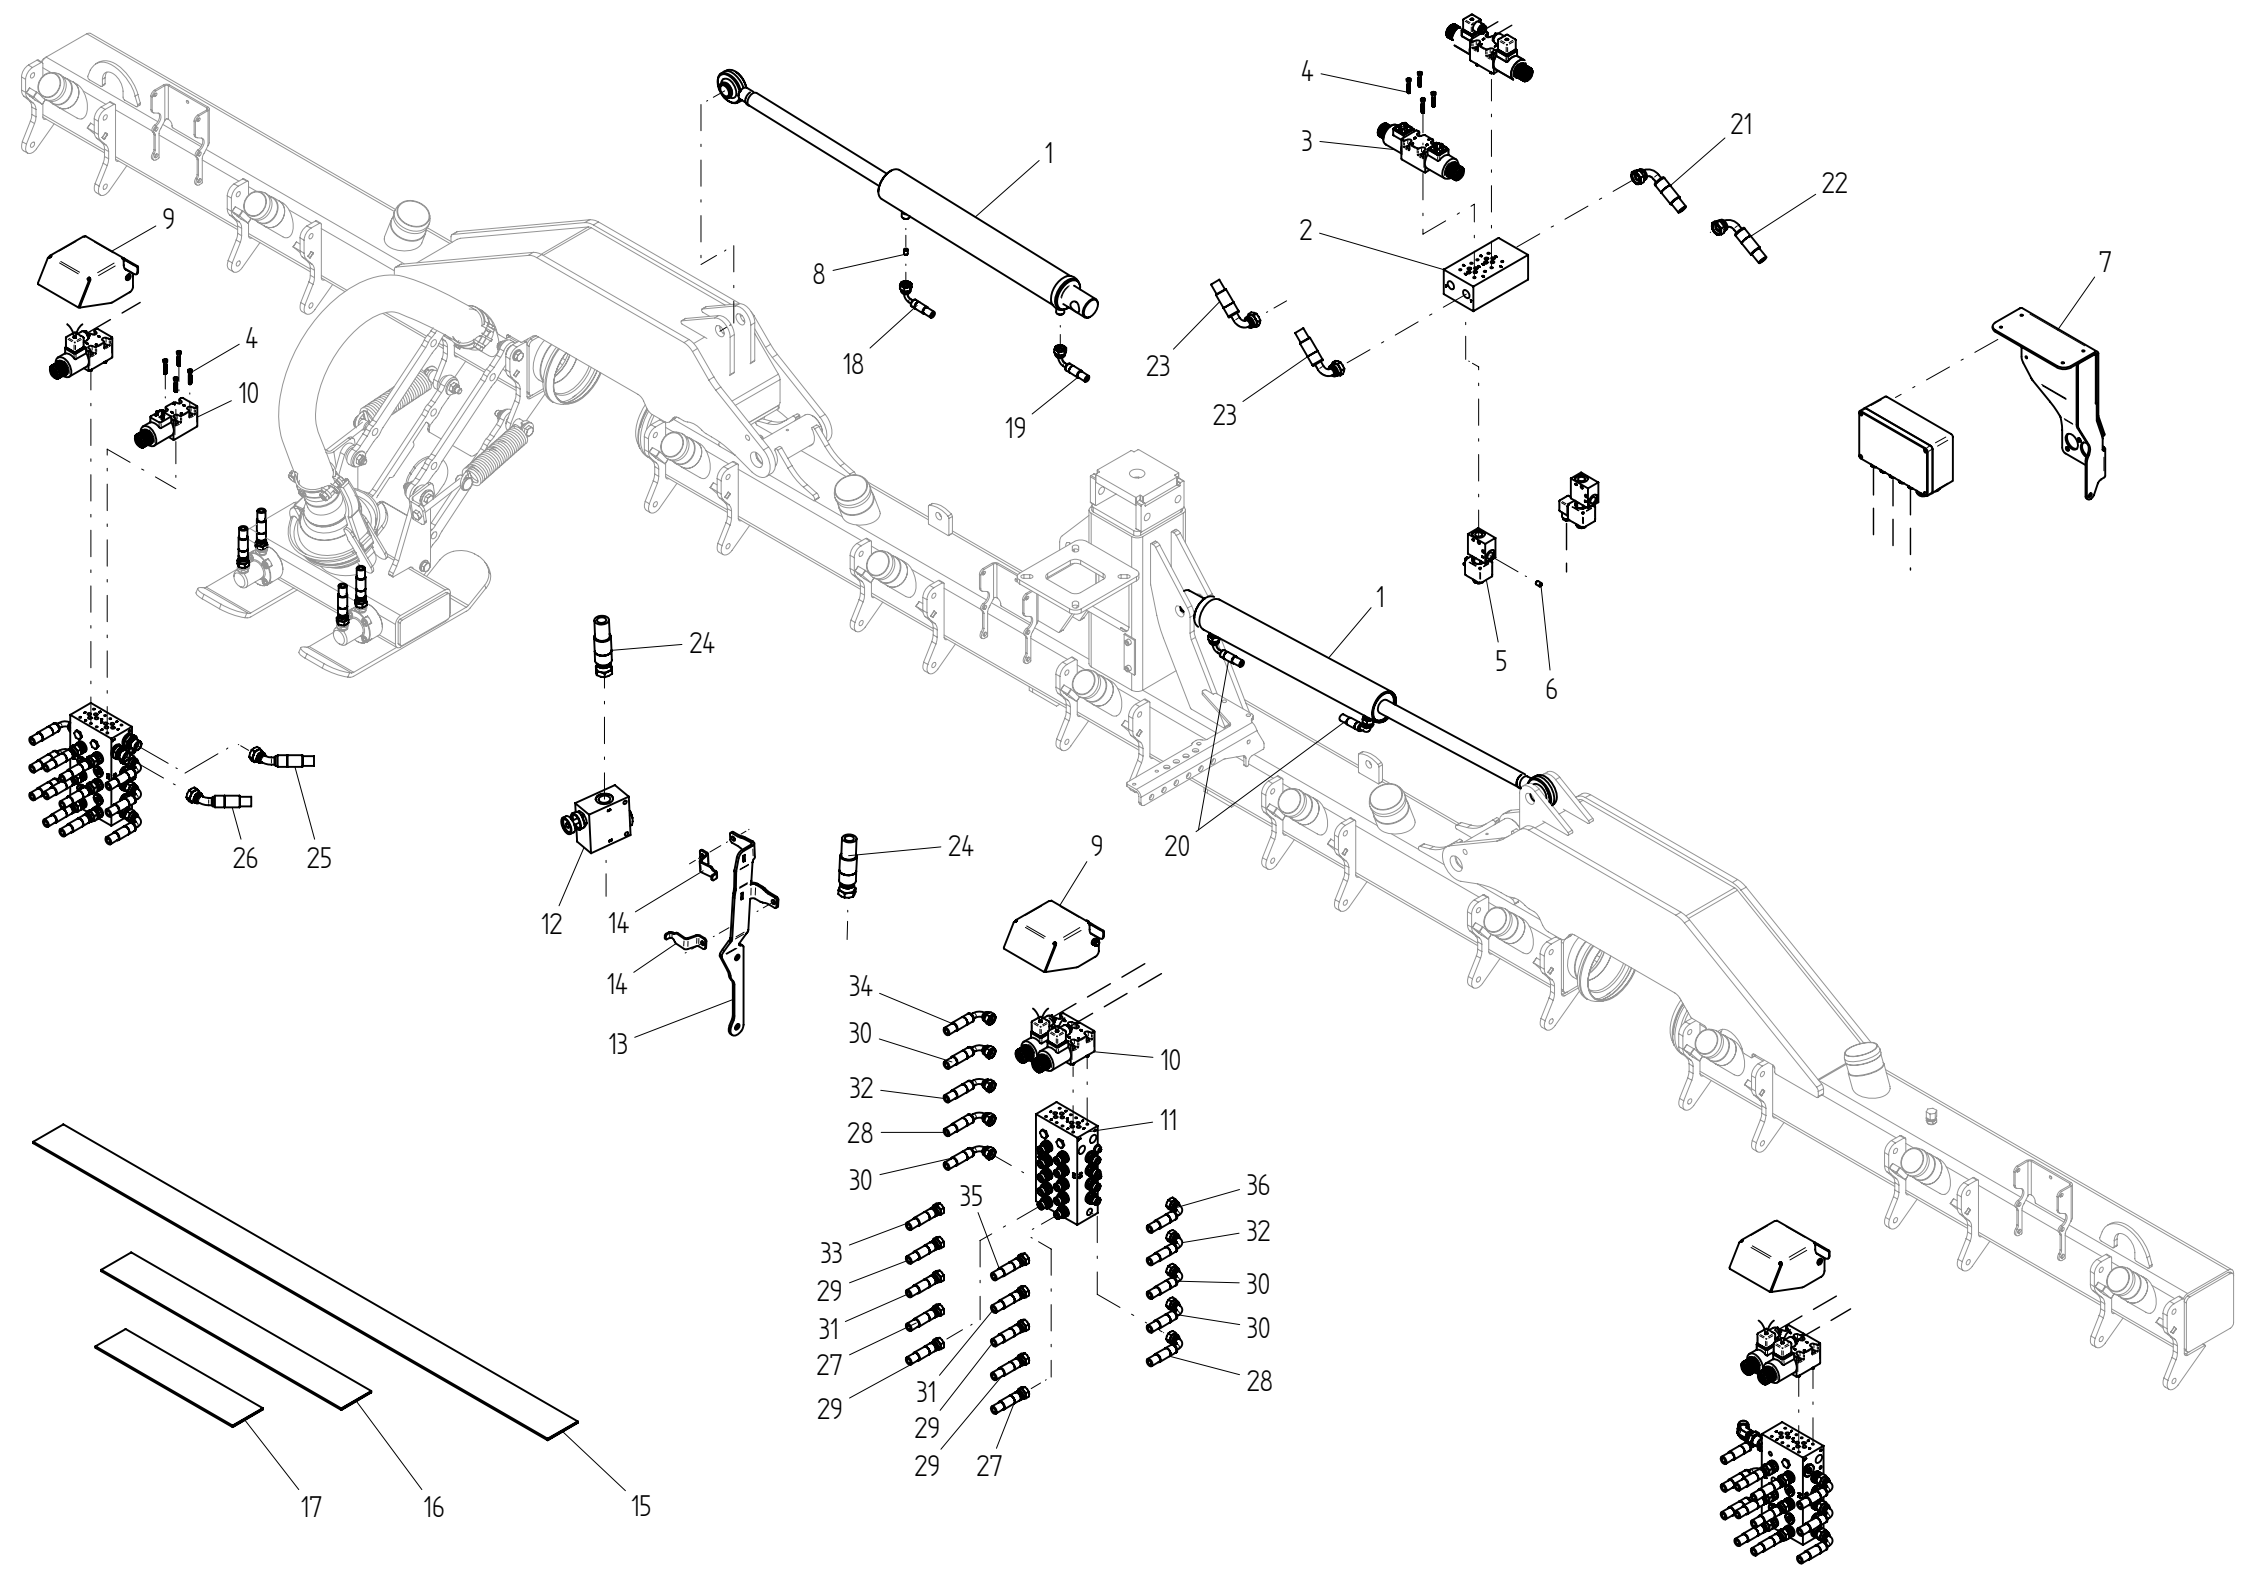




<b>Pos.</b>	<b>Delenummer</b>	<b>Beskrivelse</b>	<b>Antall</b>
1	801050	Sylinder DA Ø60/Ø30X630+405	2
	801116	Pakningssett Ø60/Ø30	
2	801048	Monoblock type EM103	1
3	801128	Hyd.ventil 4/3 AD3E	2
4	801167	SYL.SKR. 6KT M5X30-12.9 DIN 912	32
5	801092	Ventil 2/2 el Tilbakeslag	2
6	801124	Strupenippel M8 Ø1.0	1
7	801093	Elektronikkboks feste	1
8	801130	Strupenippel M8 Ø1.4	2
9	801094	Ventilskjerm	3
10	801049	Hyd.ventil 4/2 AD3E	6
11	801131	Fordelerblokk 5	3
12	801132	Oljedeler 2 port	1
13	801120	Brakett oljedeler	1
14	801121	Klammer bøyle	2
15	801119	Strømpe L=1500	1
16	801118	Strømpe L=700	4
17	801117	Strømpe L=400	6
18	801142	HYD.SL.1/4" 1400 1/4"sv.-3/8"sv.90G	1
19	801113	HYD.SL.1/4" 670 1/4"sv.-3/8"sv.90G	1
20	801112	HYD.SL.1/4" 410 1/4"sv.-3/8"sv.90G	2
21	801110	HYD.SL.1/2" HT 2400 1/2"sv.-1/2"sv.90G	1
22	801109	HYD.SL.1/2" HT 2350 1/2"sv.-1/2"sv.90G	1
23	801111	HYD.SL.1/2" HT 800 1/2"sv.-1/2"sv.90G	2
24	801114	HYD.SL.3/4" HT 2000 3/4"sv.-3/4"sv.-0G	2
25	801145	HYD.SL.1/2" HT 2450 1/2"sv.-1/2"sv.45G	1
26	801148	HYD.SL.1/2" HT 2500 3/4"sv.-1/2"sv.45G	1
27	801099	HYD.SL.3/8" HT 800 3/8"sv.-3/8"sv.0G	6
28	801100	HYD.SL.3/8" HT 900 3/8"sv.-3/8"sv.90G	6
29	801101	HYD.SL.3/8" HT 1100 3/8"sv.-3/8"sv.0G	10
30	801102	HYD.SL.3/8" HT 1200 3/8"sv.-3/8"sv.90G	10
31	801103	HYD.SL.3/8" HT 1550 3/8"sv.-3/8"sv.0G	4
32	801104	HYD.SL.3/8" HT 1650 3/8"sv.-3/8"sv.90G	4
33	801105	HYD.SL.3/8" HT 1950 3/8"sv.-3/8"sv.0G	1
34	801106	HYD.SL.3/8" HT 2050 3/8"sv.-3/8"sv.90G	1
35	801107	HYD.SL.3/8" HT 2300 3/8"sv.-3/8"sv.0G	1
36	801108	HYD.SL.3/8" HT 2400 3/8"sv.-3/8"sv.90G	1

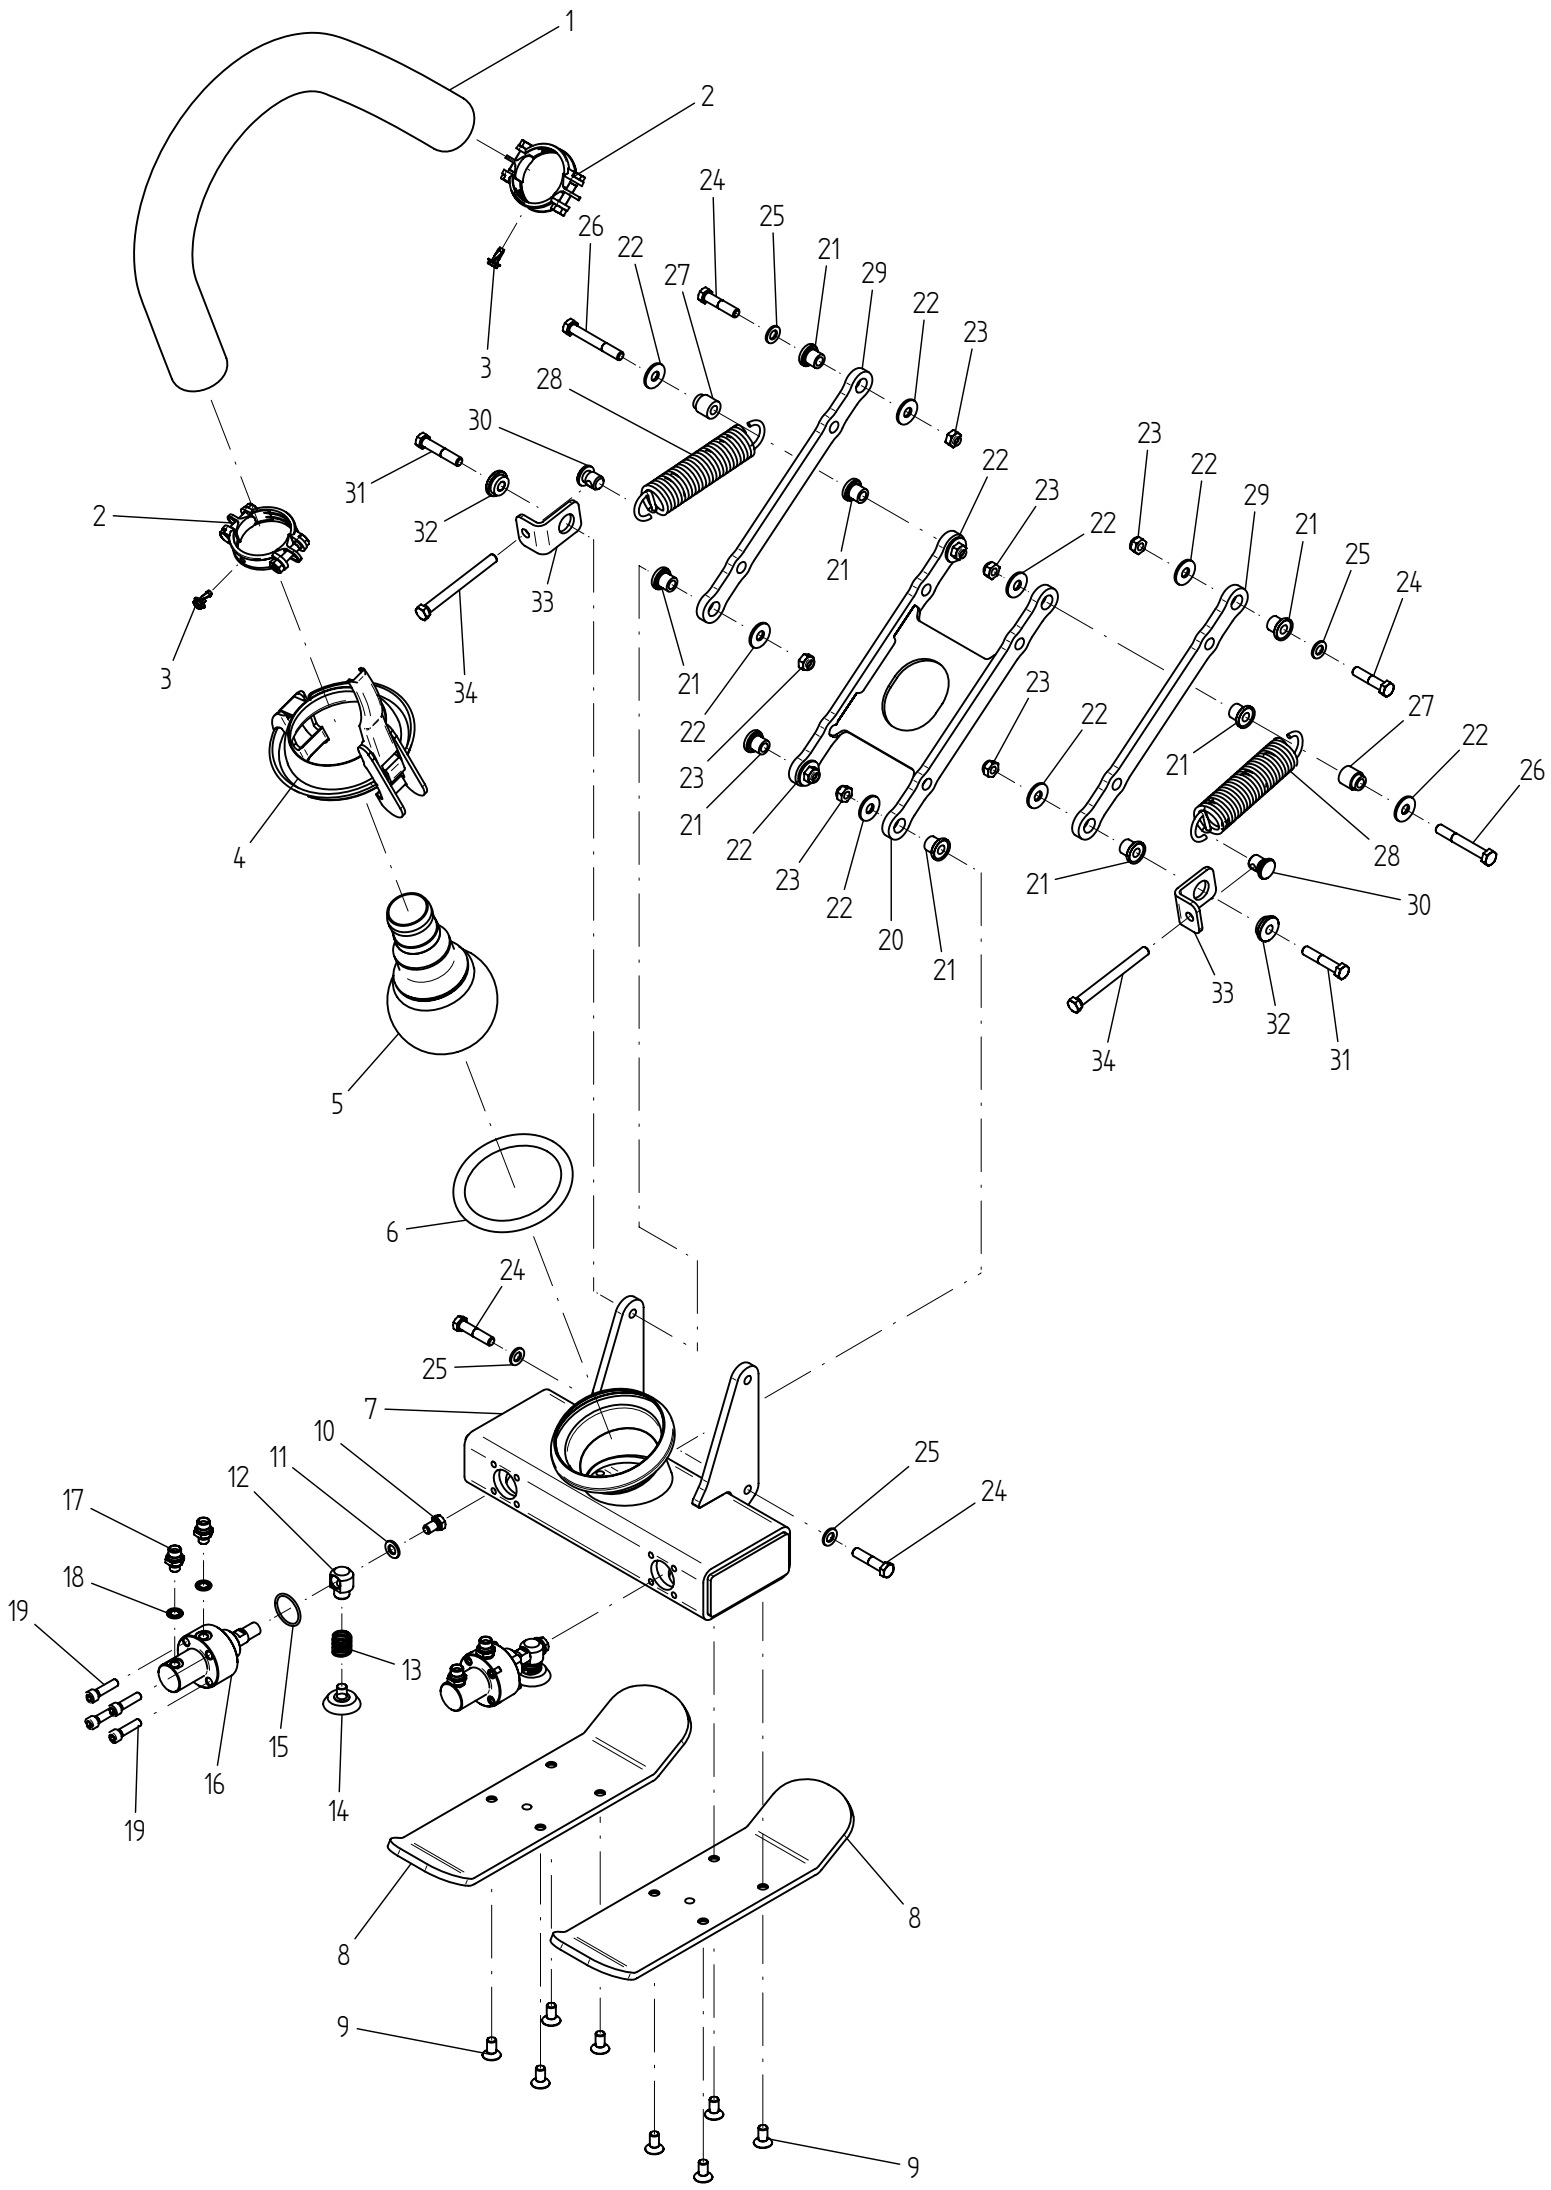


<b>Pos.</b>	<b>Delenummer</b>	<b>Beskrivelse</b>
1	801087	Slange Ø60 L=1000
2	801008	Klemme Ø60 med hull
3	801165	6kt.skrue M8X20 m/flens sjølgj.
4	533515	Hurtigkoblingsklemme 4" galv.
5	801010	Koblingsstuss ø60-4" sv.
6	707104	O-ring 4"
7	801006	Nedfeller sv.
8	801085	Nedfellerski lang
9	801171	SENKSKR. I.6KT M12X25 12.9 DIN 7991
10	801160	6KT SKRUE M12X20-8.8 Rustfri DIN 933
11	801184	BRIKKE Ø13-Ø24X2.5 RUSTFRI DIN125
12	801016	Ventilfører
13	801017	Trykkfjør ø2,5-ø23x26
14	801018	Skiveventil m/stamme herdet
15	801194	O-RING 40.0X3.0
16	801019	Cylinder DA Ø25-Ø20x47+17
17	801127	ANSATS 1/4"-3/8" BSP UU
18	801125	PAKNINGSRING 1/4" BOND SEAL
19	801169	SYL.SKR. M/INNVI 6KT M10X40-12.9 DIN 912
20	801027	Arm nedre sv.
21	801021	Bøssing Ø12,4 x 22,5 - Ø20/16,5
22	801025	Brikke Ø13,5 - Ø35x3
23	801176	NYLOCKMUTTER M12 ELZN.
24	546555	6.KT.SKRUE M12X55-8.8 ELZN DIN 931
25	801185	BRIKKE Ø13-Ø24X2.5 DIN125
26	533543	SEKSKANTSKRUE M12X90-8.8 ELZN DIN 931
27	801073	Bøssing ø12,4x28-ø20/7
28	801074	Strekfjør D6 - D40 x 212
29	801028	Arm
30	801029	Festemutter
31	546555	6.KT.SKRUE M12X65-8.8 ELZN DIN 931
32	801030	Bøssing ø12,4x11,5-ø27/6,5
33	801068	Fjørhengsle
34	801077	6KT.SKR.HELGJ.M12X130-8.8 ELZN DIN

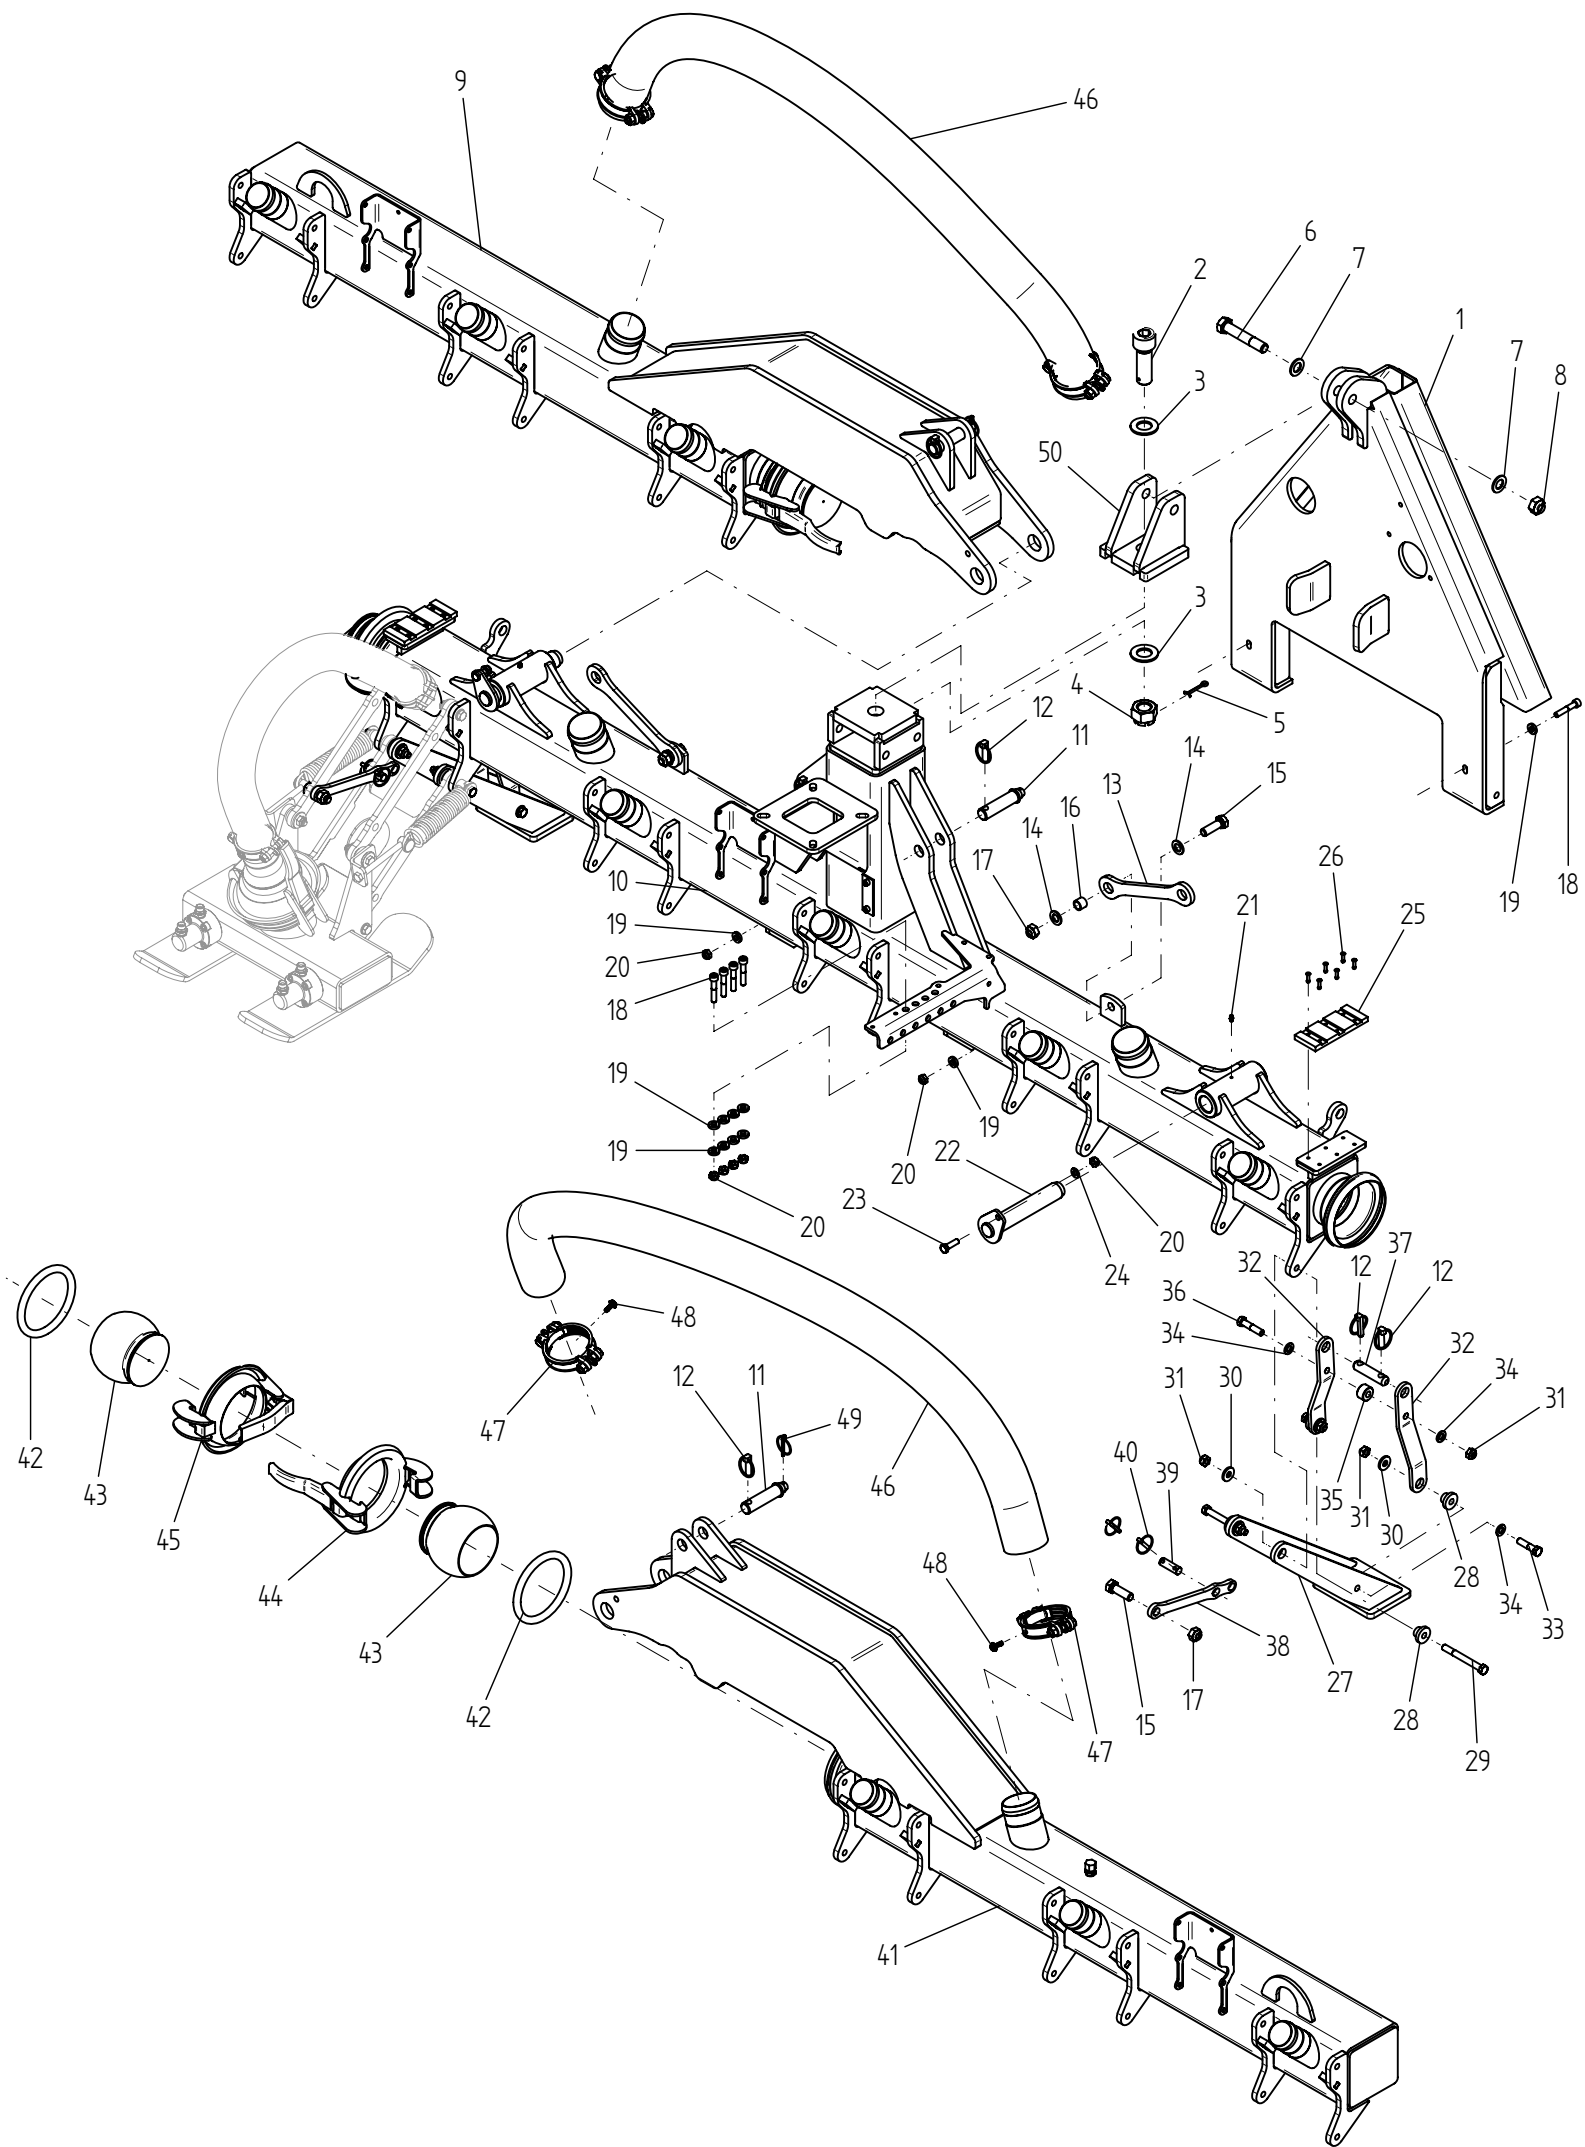

<b>Pos.</b>	<b>Delenummer</b>	<b>Beskrivelse</b>
1	801098	A-ramme DGI sv.
2	801058	Skrue M30x90 m/hull
3	801188	BRIKKE Ø31-Ø56X4 ELZN
4	801179	Kronemutter M30x3,5 8.8 ElZn DIN 935
5	801190	SPLINT 5X50 GALV. DIN 94
6	801164	Bolt M20x120 8.8 Elzn ISO 4014
7	801187	BRIKKE Ø21-Ø37X3 ELZN
8	801178	NYLOCKMUTTER M20 ELZN DIN985
9	801089	DGI-ramme sideseksjon 6,6m venstre
10	801090	DGI-ramme senterseksjon
11	801066	Bolt ø25 m/ansats
12	801075	RINGPINNE Ø12
13	801067	Låsestang
14	801186	BRIKKE Ø17-Ø30X3 ELZN
15	631053	SEKSKANTSKRUE M16X50-8.8 ELZN
16	801091	Hylse Ø16.1-Ø21.3x17
17	801177	NYLOCKMUTTER M16 ELZN.
18	801170	SYL.SKR. M/6KT.HOL M10X55-12.9 DIN 912
19	801122	Brikke Ø11-Ø22x5
20	801175	NYLOCKMUTTER M10 ELZN.
21	801071	SMØRENIPPEL M6 RETT
22	801123	Aksel ø35
23	801159	6KT SKRUE M10x35H ELZN DIN 933
24	801183	BRIKKE Ø10.5-Ø21X2 DIN125
25	801072	Anslagsgummi
26	801189	Popnagle Ø4.8X20 Al. flathode
27	801096	Parkeringsfot sv.
28	801032	Bøssing ø12.5x20.0-ø20.5x13
29	801076	6KT.SKRUE M12X110-8.8 ELZN DIN 931
30	801162	Brikke 12,5 - 30 x 4
31	801176	NYLOCKMUTTER M12 ELZN.
32	801095	Fotsperre
33	801161	SEKSKANTSKRUE M12X50-8.8 ELZN DIN 931
34	801185	BRIKKE Ø13-Ø24X2.5 DIN125
35	801036	Hylse 12-30x18
36	801086	6.KT.SKRUE M12X55-8.8 ELZN DIN 931

37	801037	Bolt ø20-ø12/60/ø12
38	801097	Nedfellersperre
39	801126	Bolt Ø16-ø6,4/33/ø6,4
40	801192	RINGPINNE Ø6 ELZN
41	801115	DGI-ramme sideseksjon 6,6m høyre
42	707104	O-ring 4"
43	801056	Tettningslokk 4"
44	533515	Hurtigkoblingsklemme 4" galv.
45	801055	Hurtigkoblingsklemme 4" sv. galv.
46	801088	Gjødselslange Ø76 x 1900
47	801054	KLemme Ø80 med hull
48	801165	6kt.skrue M8X20 m/flens sjølgj.
49	801191	RINGPINNE Ø5 ELZN
50	801060	Toppfeste sv. for DGI

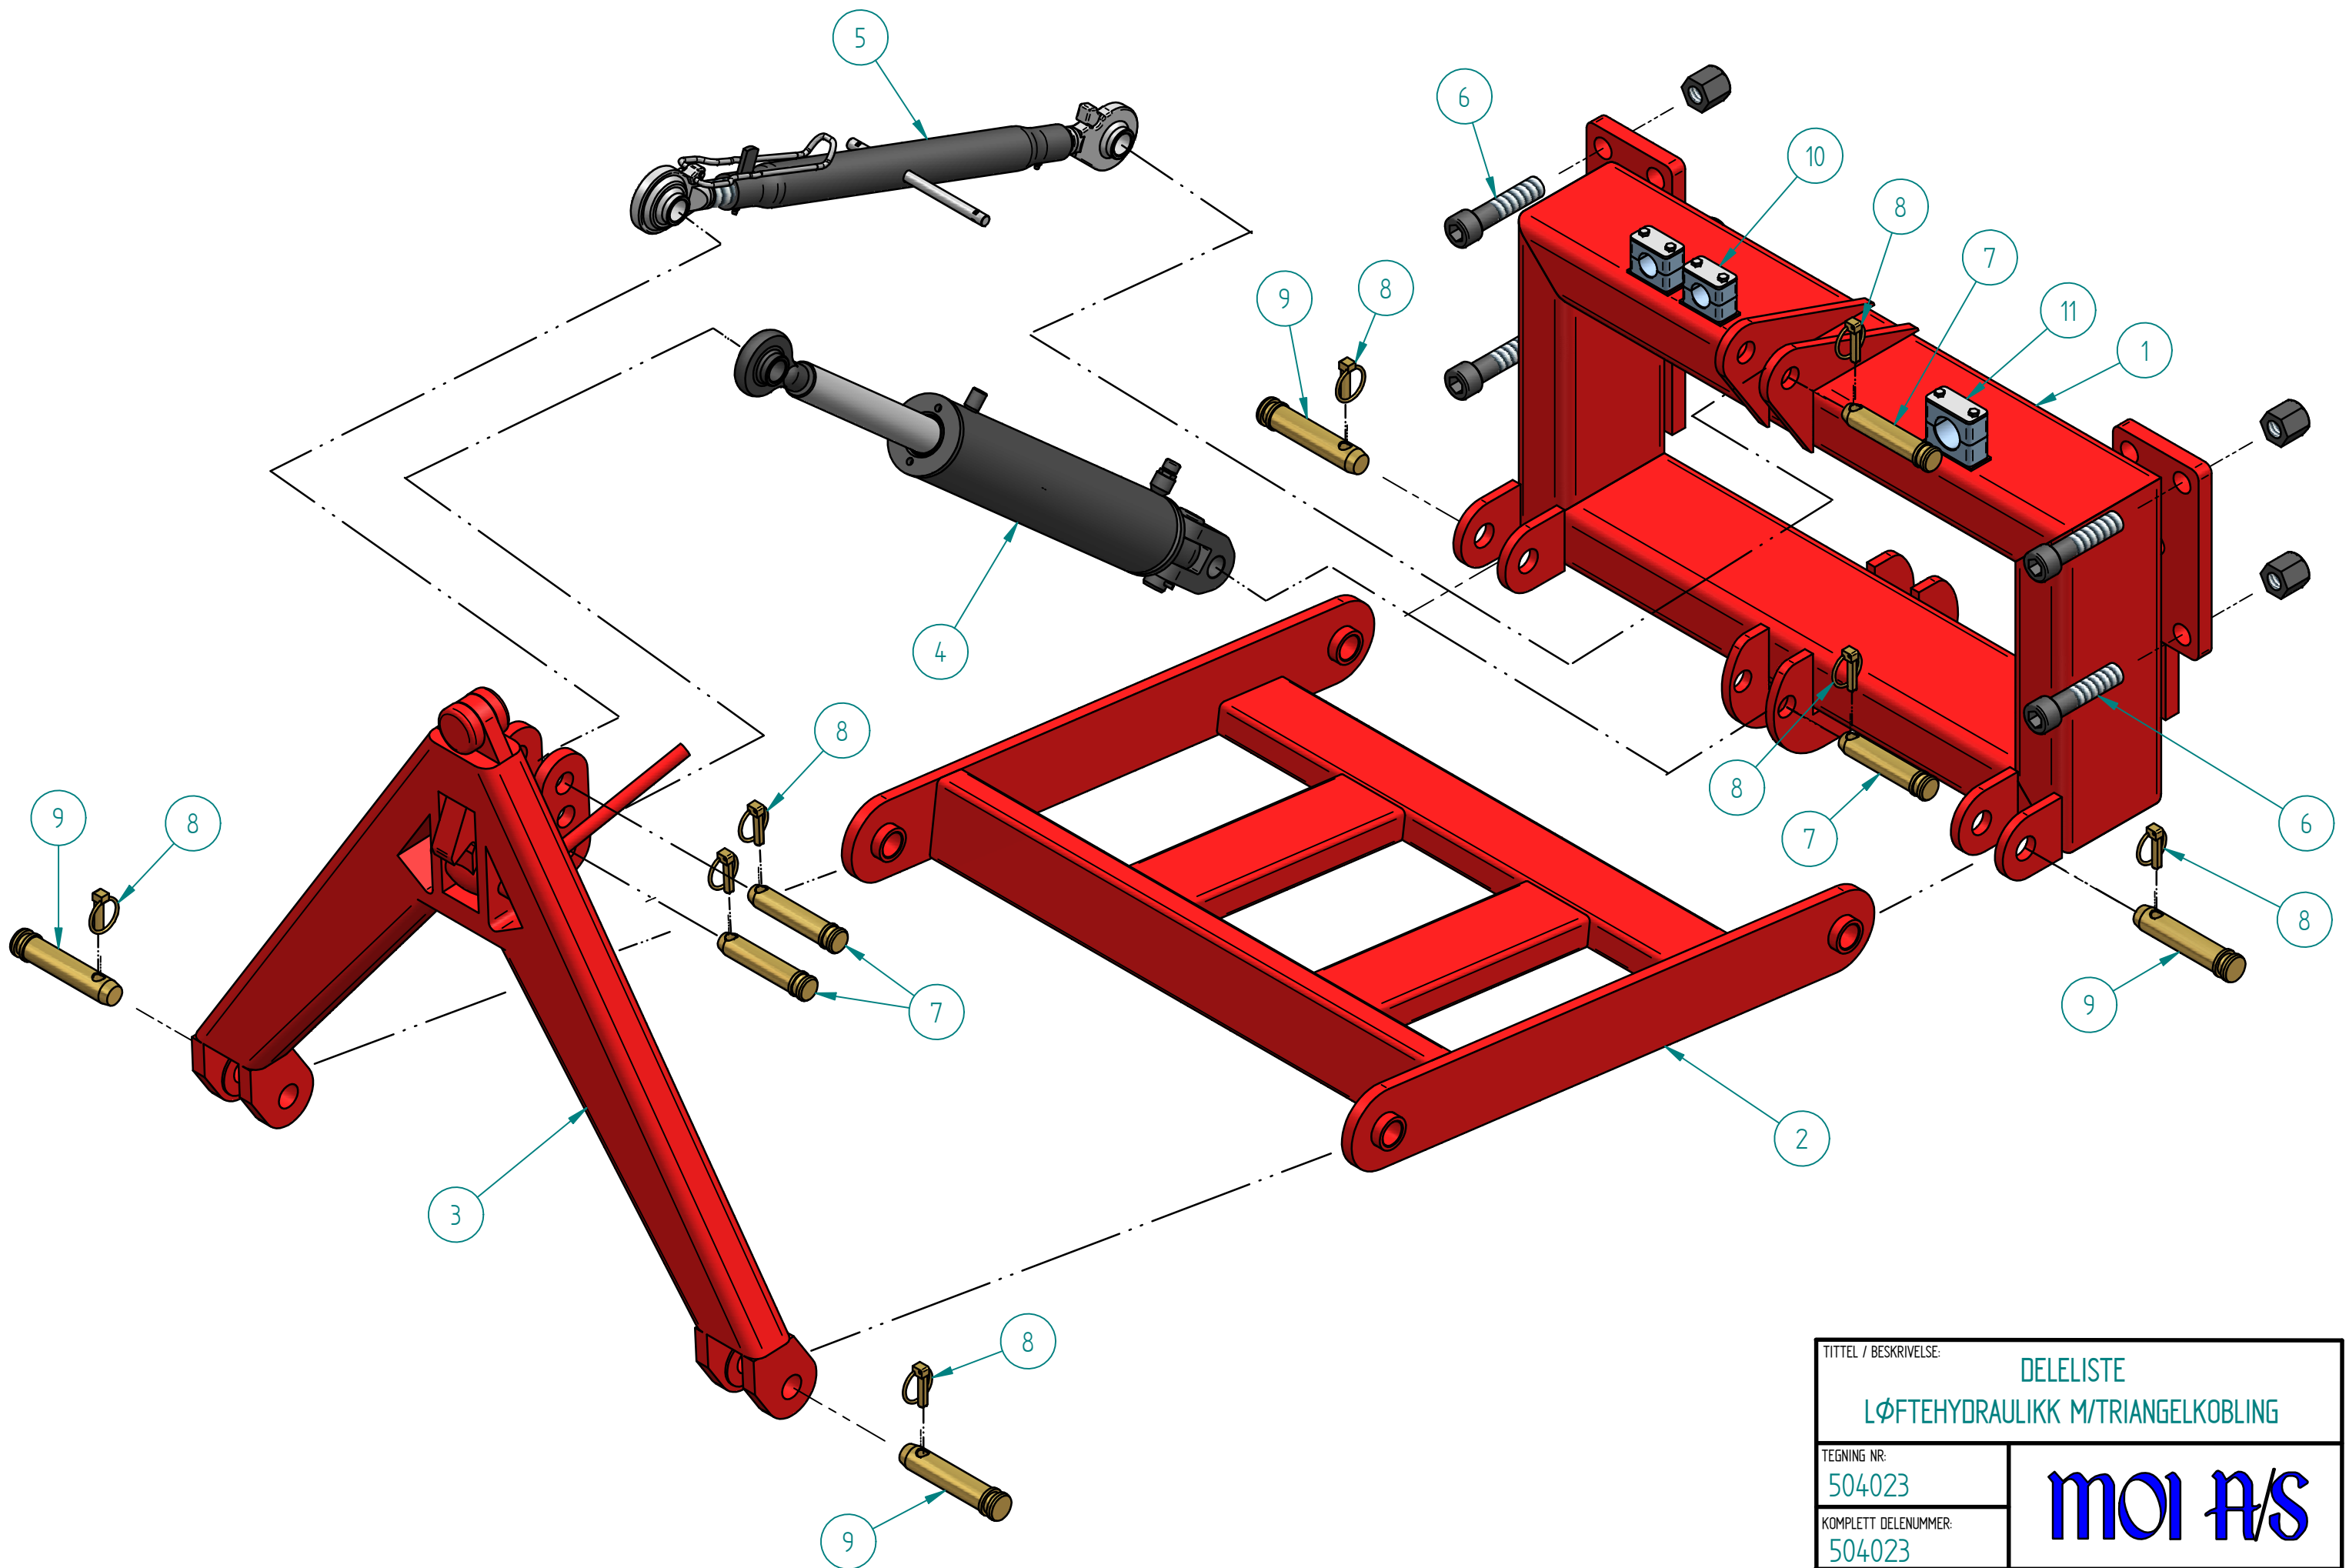



TITTEL / BESKRIVELSE:		DELELISTE
		LØFTEHYDRAULIKK M/TRIANGELKOBLING
TEGNING NR:		504023
KOMPLETT DELENUMMER:		504023
		<b>MOI A/S</b>




# DELELISTE

## LØFTEHYDRAULIKK M/TRIANGELKOBLING (504023)

Pos.nr.	Vare.nr.	Navn	Antall
1	10084	Parallelopphengsramme	1
2	10117	Parallelføring	1
3	80560	Triangel Hoveddel kat. 2	1
4	800266	Sylinder Ø80/40x690+345 (994711)	1
4	800266-P	Pakningsett	1
5	800250	Topstag justerbart - L=540	1
6	800274	Umbracobolt 12.9 M24x100 m/langmutter	4
7	80278	Topstagsbolt Ø25,4x95	4
8	80280	Orepinne Ø10	8
9	80264	Topstagsbolt Ø28x95	4
10	80258	Hyd. festeklammer 3/4"	2
11	80253	Hyd. festeklammer 1"	1

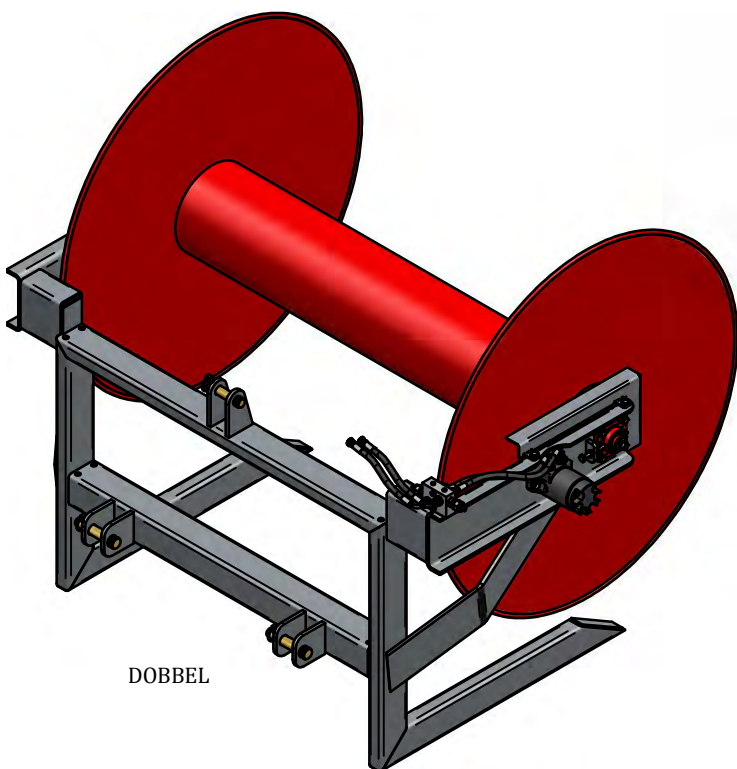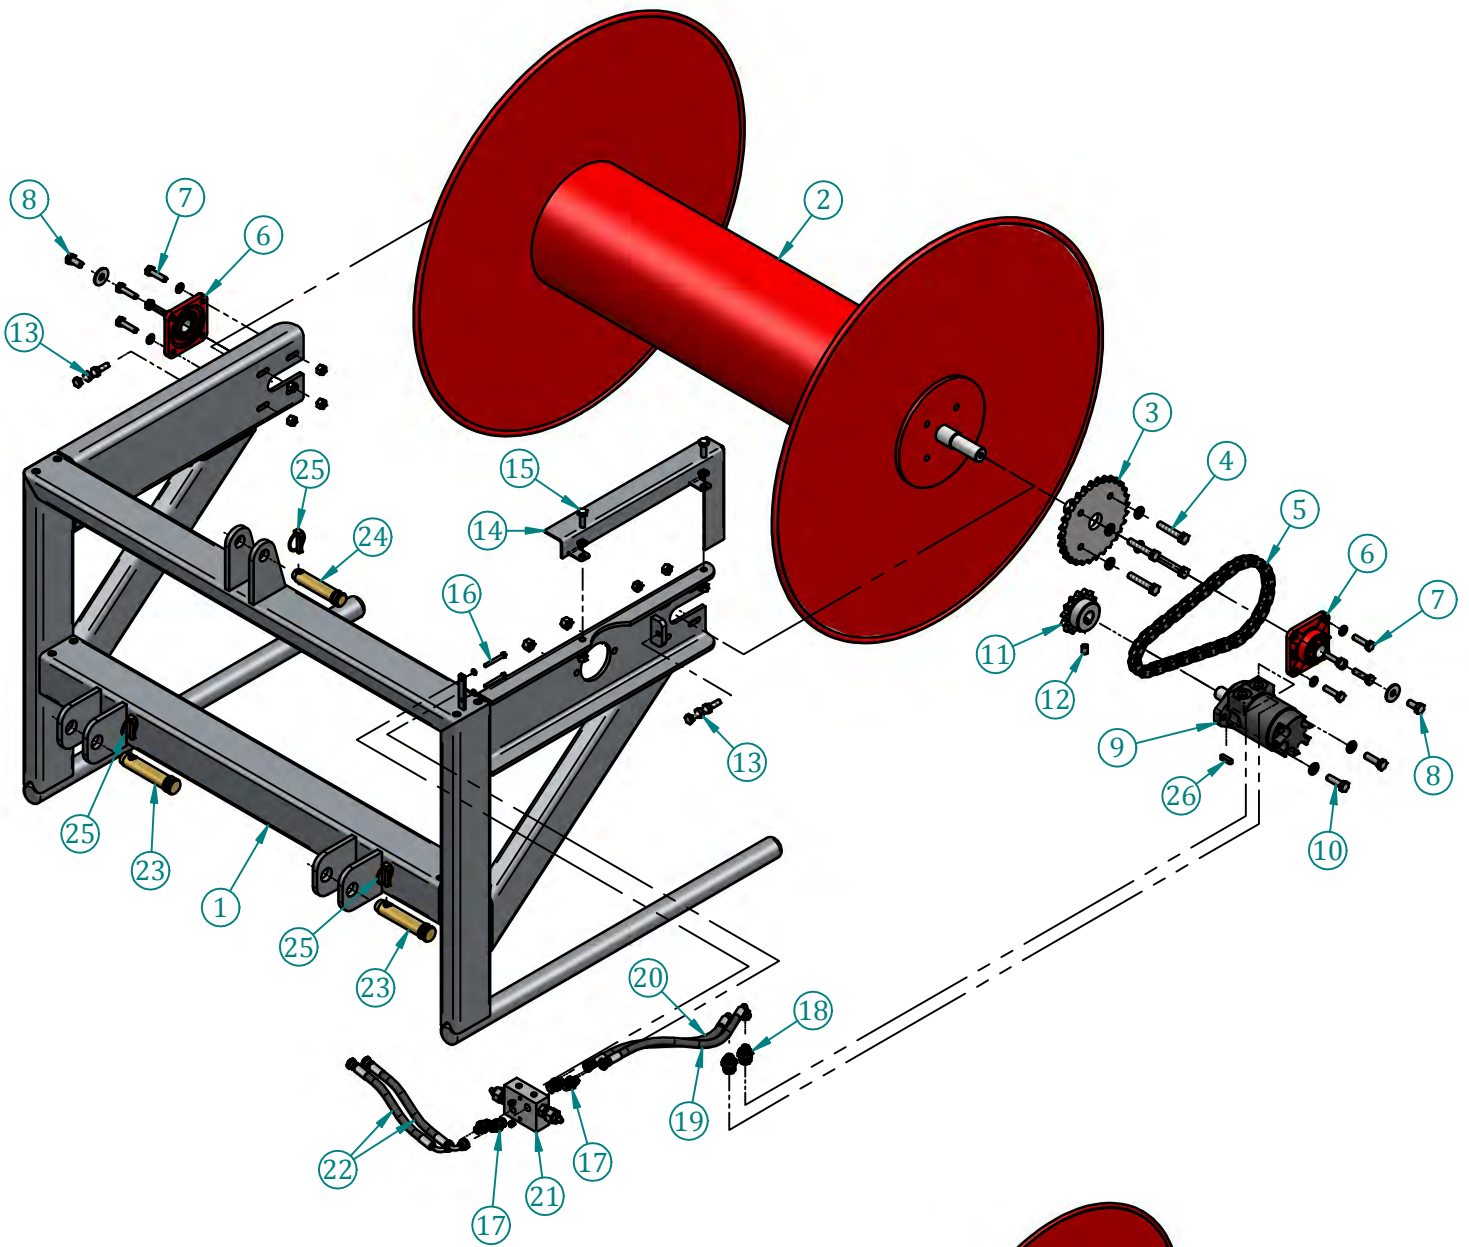

DOBBEL

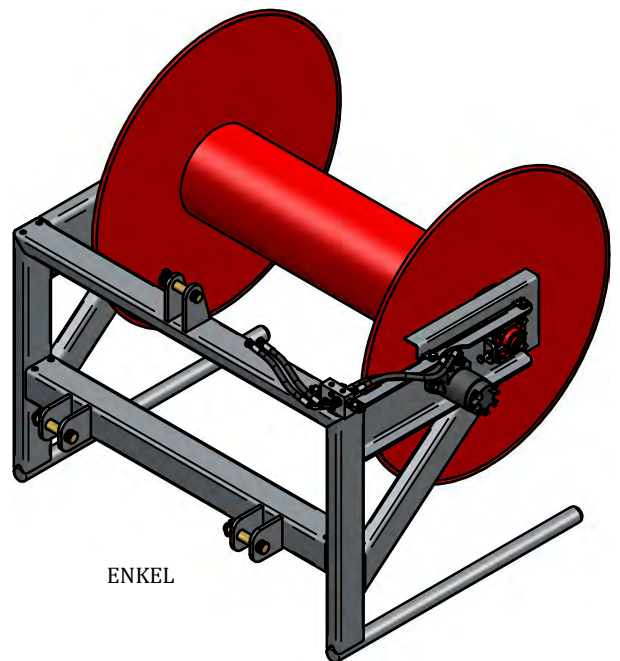

ENKEL


Tittel / Beskrivelse	DELELISTE DUPLIX SLANGETROMMEL ENKEL & DOBBEL
Tegningsnr	602061-B
<b>MOI A/S</b>	

# DELELISTE

## DUPLEX SLANGETROMMEL (602061 / 602062)

Pos.nr.	Vare.nr.	Navn	Antall
1	680030	SLANGETROMMEL STATIV ENKEL	1
	680031	SLANGETROMMEL STATIV DOBBEL	1
2	680002	SLANGETROMMEL ENKEL	1
	681002	SLANGETROMMEL DOBBEL	1
3	680008	TANNHJUL Z=30	1
4	680035	BOLT M12X65 M/SKIVE OG LÅSEMUTTER	4
5	680012	KJEDE 3/4" M/LÅS 870MM	1
6	680010	FLENSLAGER FY30 TF	2
7	533508	BOLT M10X40 M/SKIVE & LÅSEMUTTER	8
8	580023	BOLT M12X25 M/STOR SKIVE	2
9	680003	OLJEMOTOR 315 CCM	1
10	660091	BOLT M12X40 M/SKIVE OG LÅSEMUTTER	2
11	680006	TANNHJUL Z=14	1
12	680032	SETTSKRUE M12X16	1
13	680036	STRAMMEBOLT M10X80 M/MUTTERE	2
14	680014	KJEDEKASSE	1
15	680037	BOLT M10X30 M/SKIVE OG LÅSEMUTTER	2
16	680038	BOLT M6x50 M/SKIVE OG LÅSEMUTTER	2
17	HYD-7002-04-06	ANSATSNIPPEL 3/8" 1/4"	4
18	HYD-7002-04-08	ANSATSNIPPEL 1/2" 1/4"	2
19	680034	HYD. SLANGE 0,43M	1
20	680033	HYD. SLANGE 0,40M	1
21	515061	TRYKKVENTIL VSDI-30	1
22	HYD-H0178690	HYD. SLANGE 1/4" PR.M.	2
23	80264	TOPPSTAGSBOLT Ø28x95	2
24	80278	TOPPSTAGSBOLT Ø25,4x95	1
25	80280	OREPINNE Ø10	3
26	800406	KILE 8x7x30	1

HOVEDRØR OG INDRE AKSEL MED NYLON LAGER  
FOR 6,5 METER LANGE MIKSERE

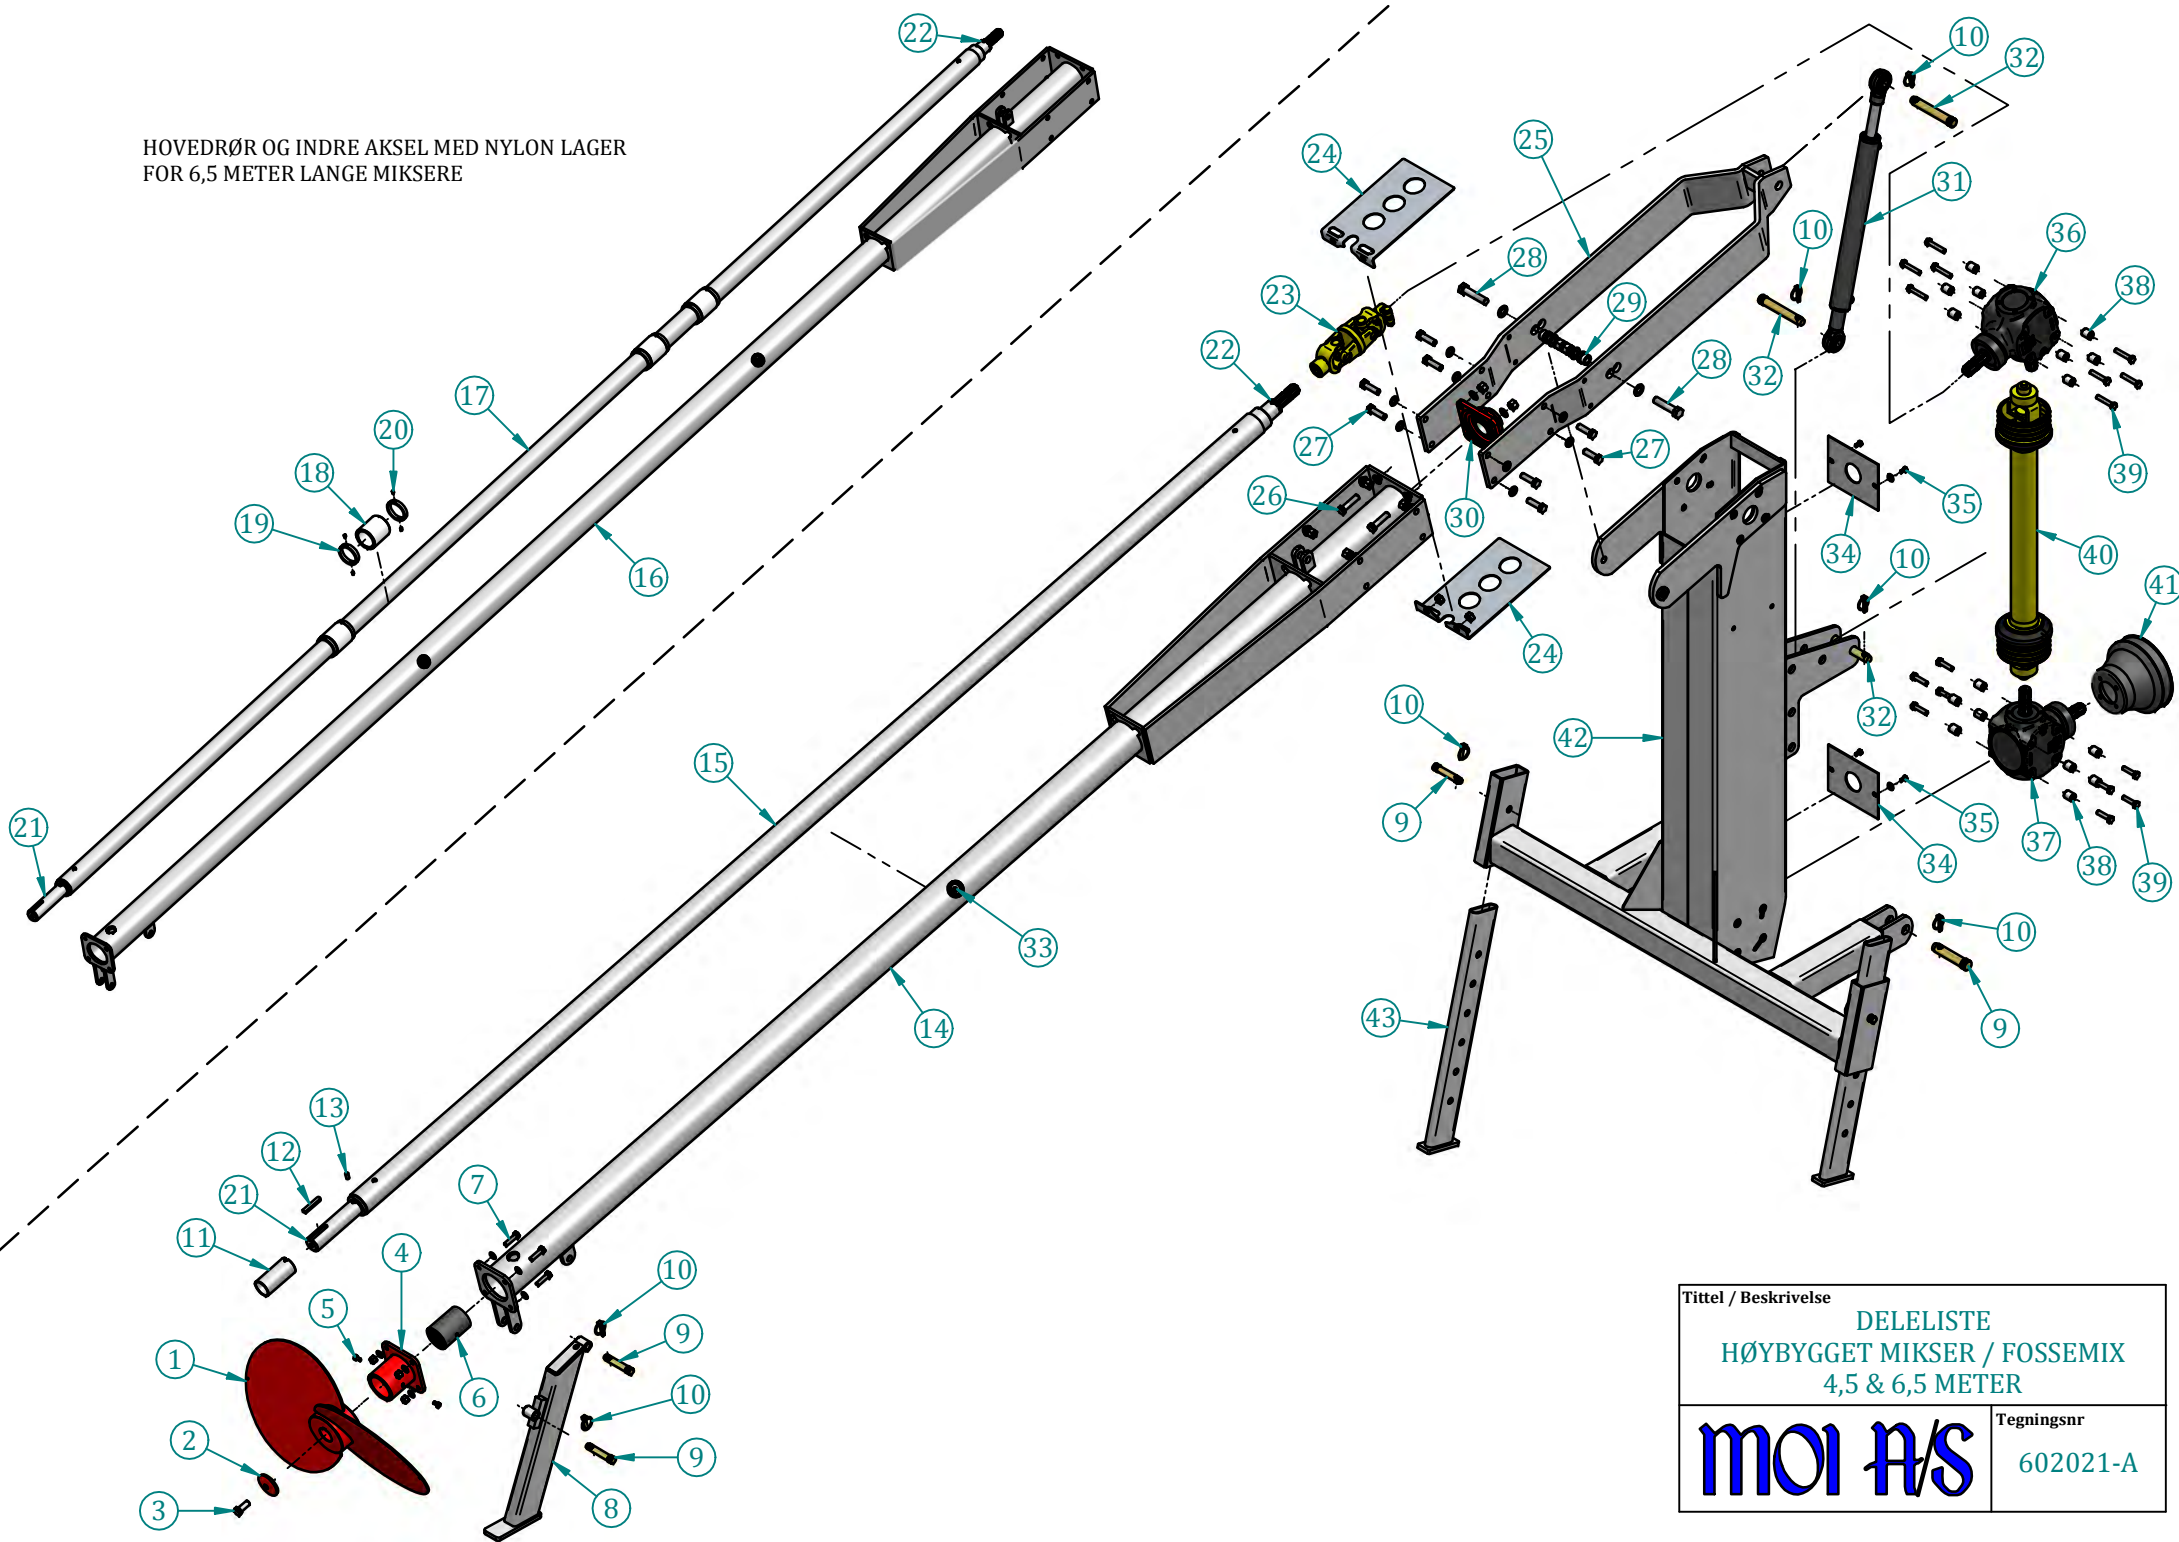

Tittel / Beskrivelse	DELELISTE HØYBYGGET MIKSER / FOSSEMIX 4,5 & 6,5 METER
Tegningsnr	602021-A

**MOI A/S**


# DELELISTE

## HØYBYGGET MIKSER 4,5 - 6,5 METER (602021)

Pos.nr.	Vare.nr.	Navn	Antall
1	602023	Propell for mikser	1
2	660039	Stoppskive	1
3	536001	Bolt M16x40	1
4	632143	Lagerholder for ribbelager	1
5	632142	Bolt M8x16	2
6	632141	Gummiribbelager Ø80	1
7	632304	Bolt M12x45 m/skive og låsemutter	4
8	637050	Støttefot for mikser	1
9	80336	Topstagsbolt Ø19x70	4
10	80280	Orepinne Ø10	9
11	632140	Rustfri Foring	1
12	660040	Kile 8x12x70	1
2+3+12	632136	Bolt m/skive og Kile for Propell	1
13	632134	Spennstift Ø10x20	1
14	660005	Hovedrør m/toppfeste 4m	1
15	632135	Hovedaksel m/tapper b/ender 4m	1
16	660046	Hovedrør m/toppfeste 6m	1
17	632132	Hovedaksel m/tapper b/ender 6m	1
18	637054	Nylonlager (2 stk.)	4
19	637053	Låsering for Nylonlager	8
20	80664	Settskrue M8x8	16
21	632144	Akseltapp for Propell	1
22	632145	Akseltapp m/splein	1
23	665033	Dobbeltledd DG2300 - 310mm	1
24	660100	Deksel for Universalstativ	2
25	660034	Gaffel for Hovedrør	1
26	801083	Bolt M16x65 m/skive og låsemutter	4
27	632305	Bolt M16x55 m/skive og låsemutter	8
28	660099	Bolt M20x90 m/skive og låsemutter	2
29	660058	Foring Ø35x30x20	2
30	631049	Lager FY2	1
31	665032	Sylinder Ø50/30x790+500 (--->2014)	1
31	997798	Sylinder Ø60/40x790+500 (2014--->)	1
32	80338	Topstagsbolt Ø25,4x136	3
33	546560	Smørenippel 1/8" Rett	1
34	660082	Beskyttelsesdeksel Smal Type	2
35	660060	Bolt M8x16 m/stor skive	4
36	660009	Vinkelgear GT40 1:1 (Utgått, erstattet med 503422)	1
36	503419	Vinkelgear GT50 1:1 (---> 2011)	1
36	503420	Vinkelgear Reduco R140 1:1 (2011 - 2014)	1
36	503422	Vinkelgear Bondioli S2050 1:1 (2014 --->)	1
36	660009	Vinkelgear GT40 1:1 (Utgått, erstattet med 503422)	1
37	503419	Vinkelgear GT50 1:1 (---> 2011)	1
37	503420	Vinkelgear Reduco R140 1:1 (2011 - 2014)	1
37	503422	Vinkelgear Bondioli S2050 1:1 (2014 --->)	1
38	660056	Adapter Ø25x12,5	8
39	660212	Bolt M12x65 m/skive	8
40	505043	Kraftoverføringsaksel m/bruddbolt W2400	1
41	632303	Vernedeksel Universal	1
42	660006	Universalstativ	1
43	660008	Stativfot	2



HOVEDRØR OG INDRE AKSEL MED NYLON LAGER  
FOR 6,5 METER LANGE MIKSERE

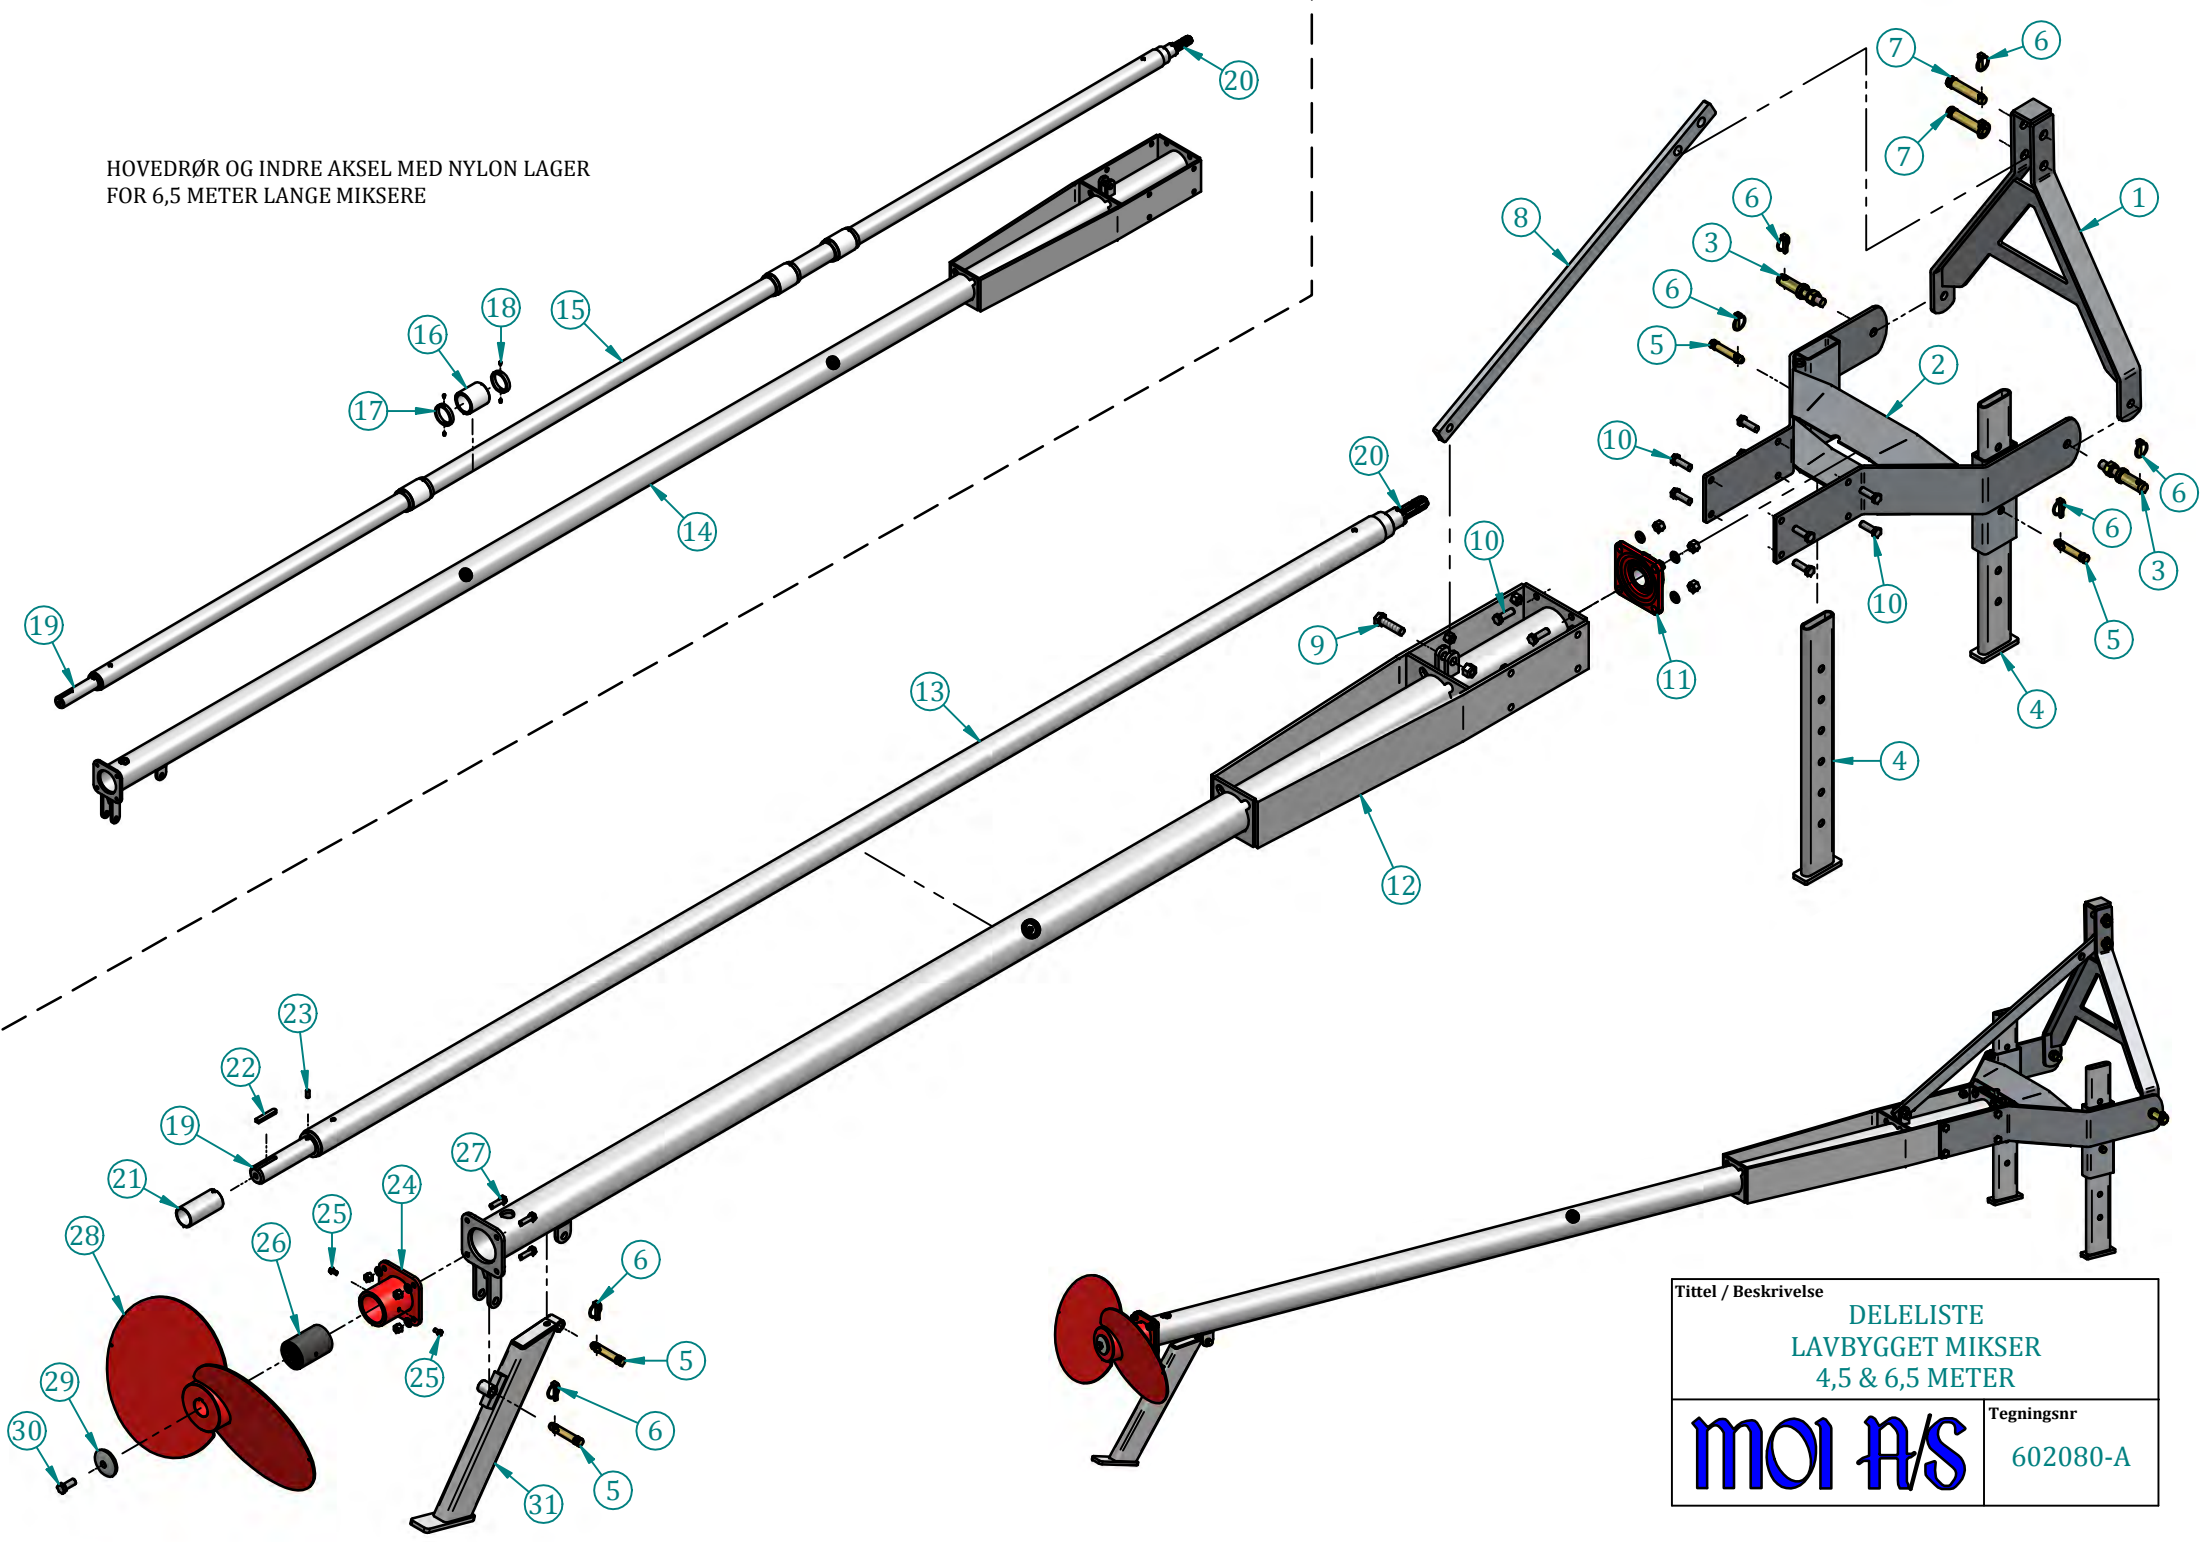



Tittel / Beskrivelse	
DELELISTE LAVBYGGET MIKSER 4,5 & 6,5 METER	
<b>moi h/s</b>	Tegningsnr 602080-A

# DELELISTE

## LAVBYGGET MIKSER 4,5 - 6,5 METER (602080)

Pos.nr.	Vare.nr.	Navn	Antall
1	632223	Triangel A-ramme	1
2	632222	Stativ for lavbygget mikser	1
3	631025	Redskapsbolt 1 1/8" -m22	2
4	660008	Stativfot	2
5	80336	Topstagsbolt Ø19x70	4
6	80280	Orepinne Ø10	8
7	80278	Topstagsbolt Ø25,4x95	2
8	632221	Trekkstag for Lav mikser	1
9	631055	Bolt M20x75 m/skive og låsemutter	1
10	632305	Bolt M16x55 m/skive og låsemutter	12
11	631049	Lager FY2	1
12	660005	Hovedrør m/toppfeste 4m	1
13	632135	Hovedaksel m/tapper b/ender 4m	1
14	660046	Hovedrør m/toppfeste 6m	1
15	632132	Hovedaksel m/tapper b/ender 6m	1
16	637054	Nylonlager (2 stk.)	4
17	637053	Låsering for Nylonlager	8
18	80664	Settskrue M8x8	16
19	632144	Akseltapp for Propell	1
20	632145	Akseltapp m/splein	1
21	632140	Rustfri Foring	1
22	660040	Kile 8x12x70	1
23	632134	Spennstift Ø10x20	1
24	632143	Lagerholder for ribbelager	1
25	632142	Bolt M8x16	2
26	632141	Gummiribbelager Ø80	1
27	632304	Bolt M12x45 m/skive og låsemutter	4
28	602023	Propell for mikser	1
29	660039	Stoppkive	1
30	536001	Bolt M16x40	1
31	637050	Støttefot for mikser	1



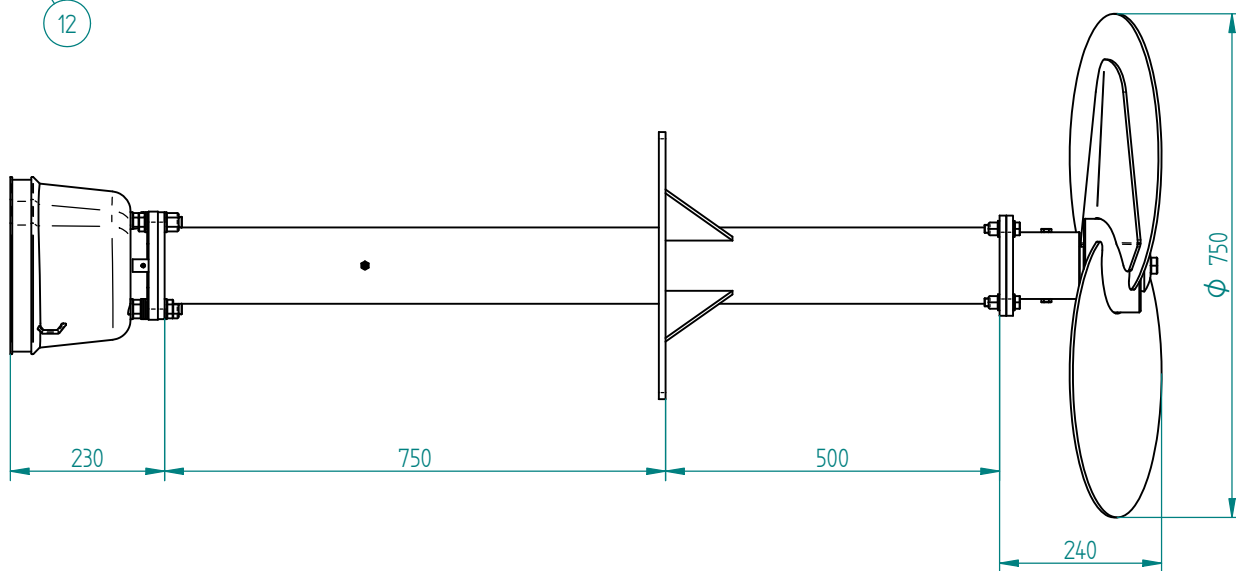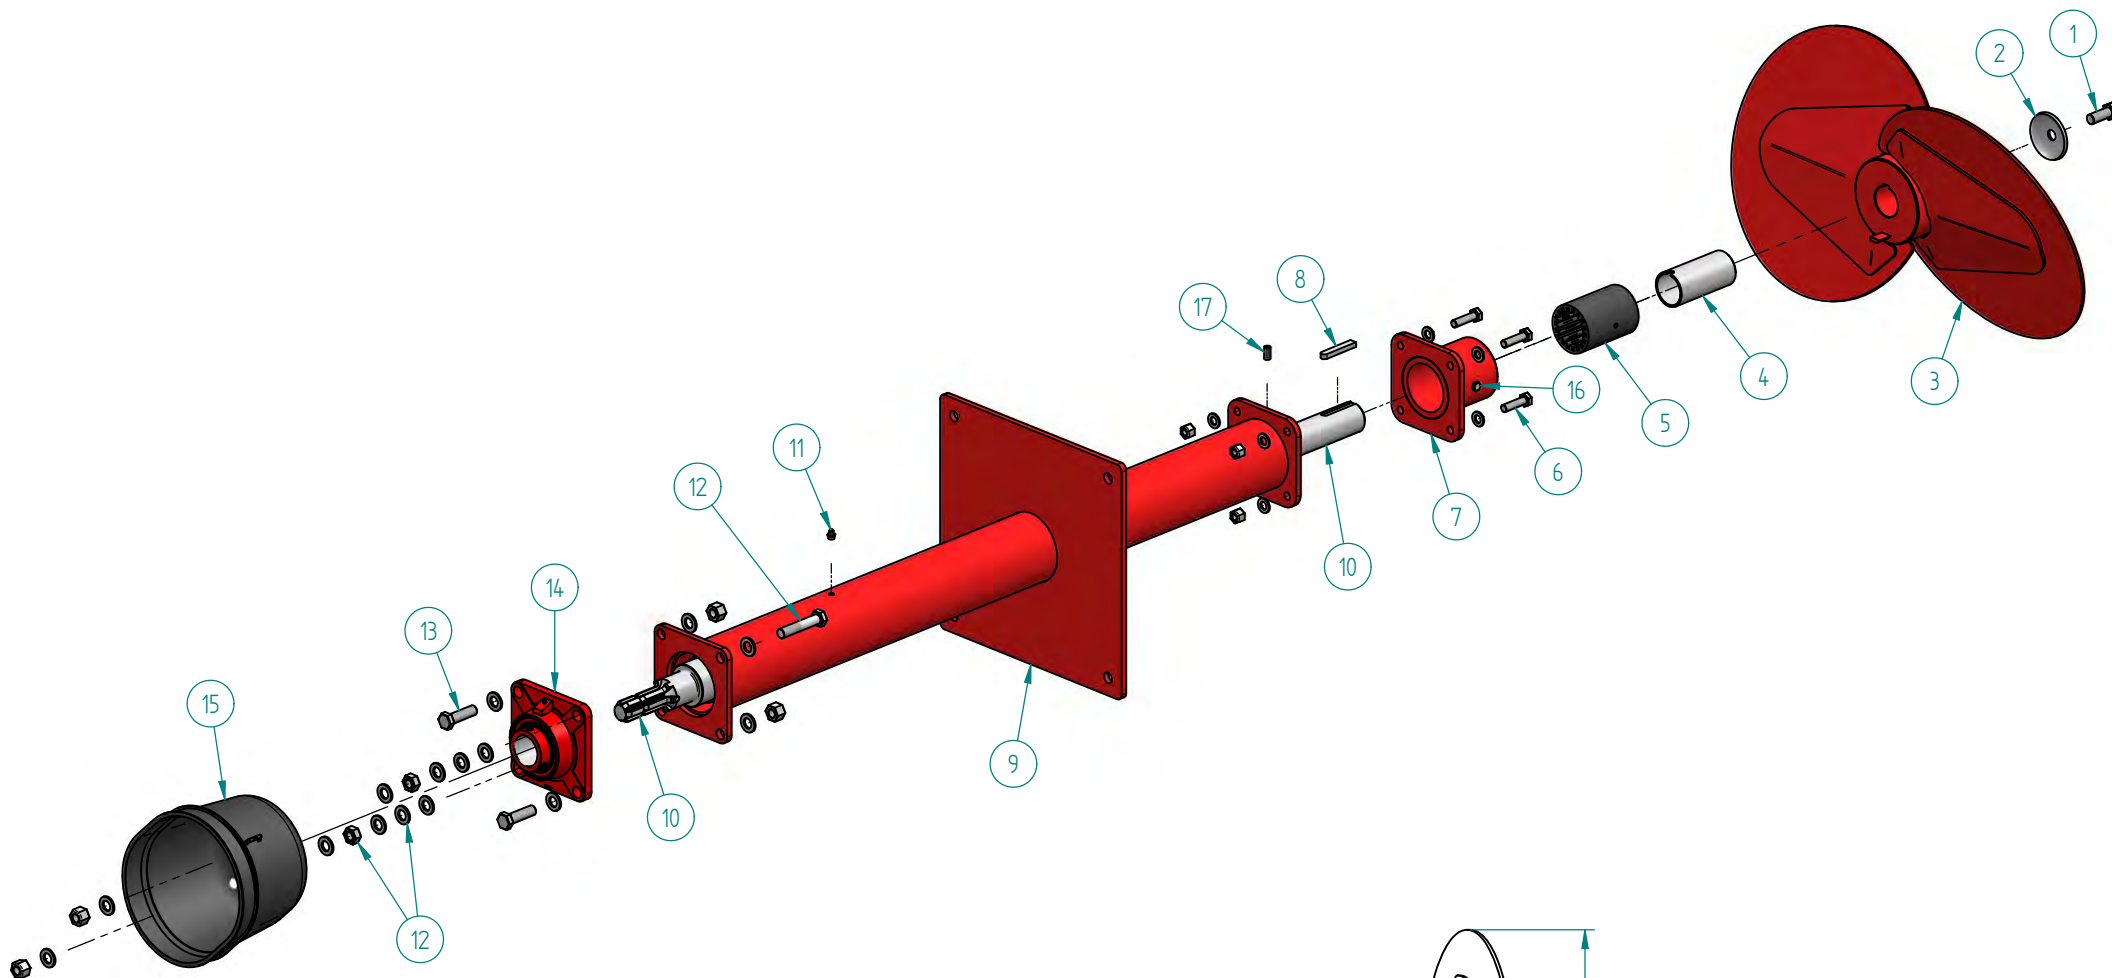

INFO:  
 Anbefalt kjernebor  
 i mur = 230mm


TITTEL / BESKRIVELSE: VEGGMIXER - DELELISTE	
TEGNING NR: 602024-B	<b>moi AS</b>
KOMPLETT DELENUMMER: 602024	

# DELELISTE

## VEGGMIXER (602024)

Pos.nr.	Vare.nr.	Navn	Antall
1	536001	Bolt M16x40	1
2	660039	Skive	1
3	602023	Propell for mixere	1
4	632140	Rustfri foring	1
5	632141	Gummiribbelager	1
6	632304	Bolt M12x45 m/skive og låsemutter	4
7	632143	Lagerholder	1
8	660040	Kile	1
9	632301	Chassis veggmixer	1
10	632302	Hovedaksel m/akseltapper	1
11	546560	Smørenippel R1/8" - Rett	1
12	801026	Bolt M16x80 m/skive og låsemutter	2
13	632305	Bolt M16x55 m/skive og låsemutter	2
14	631049	Lager FT2 TF	1
15	632303	Plastvern m/utskjæring	1
16	632142	Bolt M8x16	2
17	632134	Spennstift Ø10 x 20	1

# VINKELGIR REDUCO R140 Ratio 1:1 (503420)

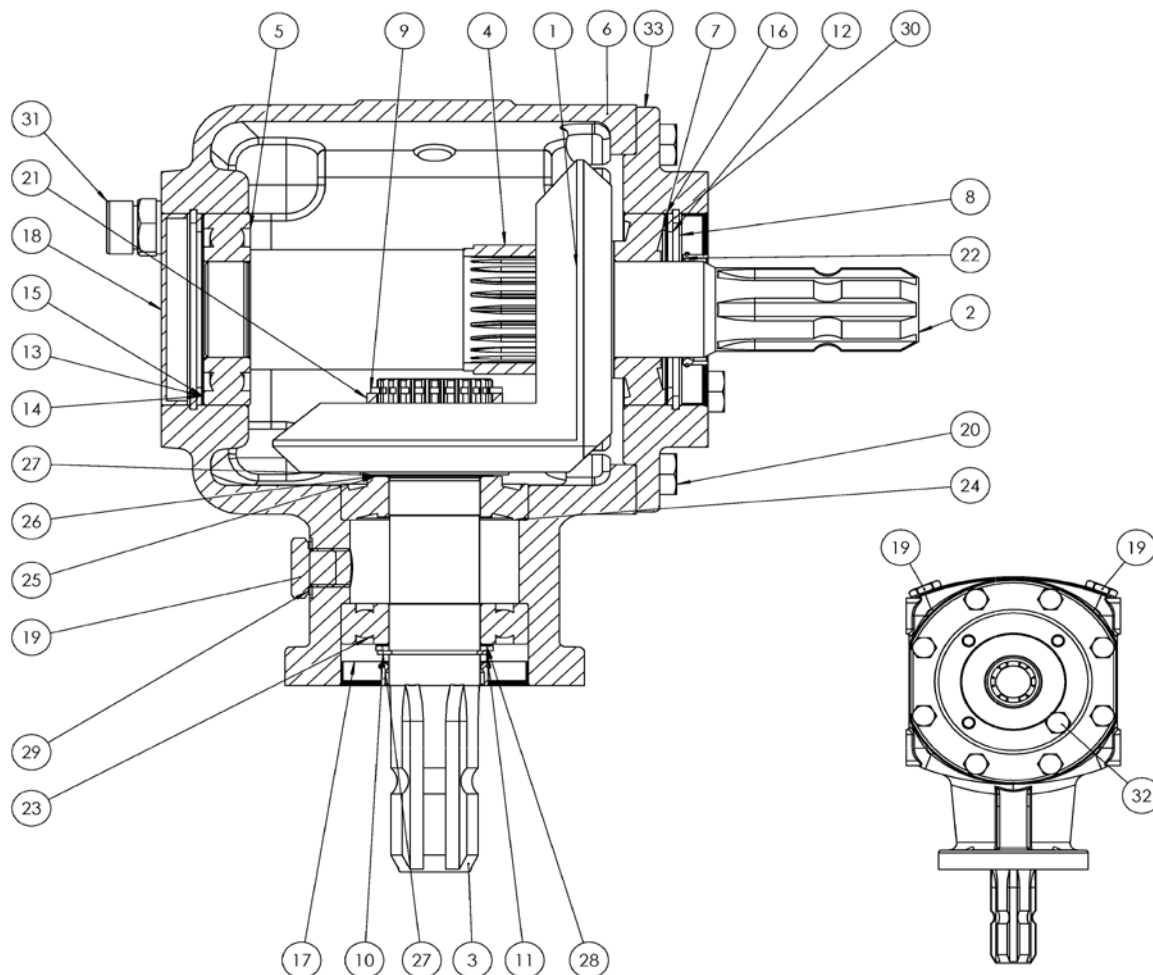


Pos.nr.	Vare.nr.	Navn	Antall
1	D210058	Konisk Tannhjul Z=21 M=5.7 R=1 R140	2
2	D060072	Spleinaksel 1 PTO 1.3/8" Z6 R140	1
3	D090057	Spleinaksel 1 PTO 1.3/8" Z6 R140	1
4	D800149	Distansering Ø54 hull 44.5 sp. 35 R140	1
5	C100076	Radial-lager 40x80x18 SKF 6208	1
6	D400002	Girhus R140	1
7	C120040	Rulle-lager 40x80x19.75 SKF 30208	1
9	C253016	Seegering Ø45x2.5 UNI7436	1
10	C251032	Seegering Ø35x1.5 UNI7435	1
11	C301001	Skive 35x45x2	1
12	C301003	Skive 65x80x2	2
13	C300020	Shims 65x80x0.50	2
14	C300018	Shims 65x80x0.25	2
15	C300017	Shims 65x80x0.20	2
16	C300019	Shims 65x80x0.30	2
17	C200355	Simmering 35x72x10	1
18	C201030	Blindplugg 80x10	2
19	C080006	Sylinderbolt M16x1.5 CH22 m/skive	3

## VINKELGIR REDUCO R140 Ratio 1:1 (503420)

Pos.nr.	Vare.nr.	Navn	Antall
20	C016042	Bolt M10x20 CL 8.8 UNI 5739	8
21	D800150	Distansering Ø52 hull 44.5 sp. 11 R140	1
22	C200417	Simmering 40x80x10	1
23	C100069	Radial-lager 35x72x17 SKF 6207	1
24	C120030	Rulle-lager 35x72x18.25 SKF 30207	1
25	C300001	Shims 35x45x0.20	1
26	C300002	Shims 35x45x0.25	1
27	C300004	Shims 35x45x0.50	1
28	C300003	Shims 35x45x0.30	1
29	C082001	Skive 16x22x1.5	2
30	NW070	Seegering Ø80x2.5 DIN 472	2
31	C081008	Lufteplugg M10x1.5 m/skive	1
32	C080017	Sylinderbolt M10x1.5 CH14 m/skive	1


# VINKELGIR REDUCO R160 Ratio 1:1 (503421)

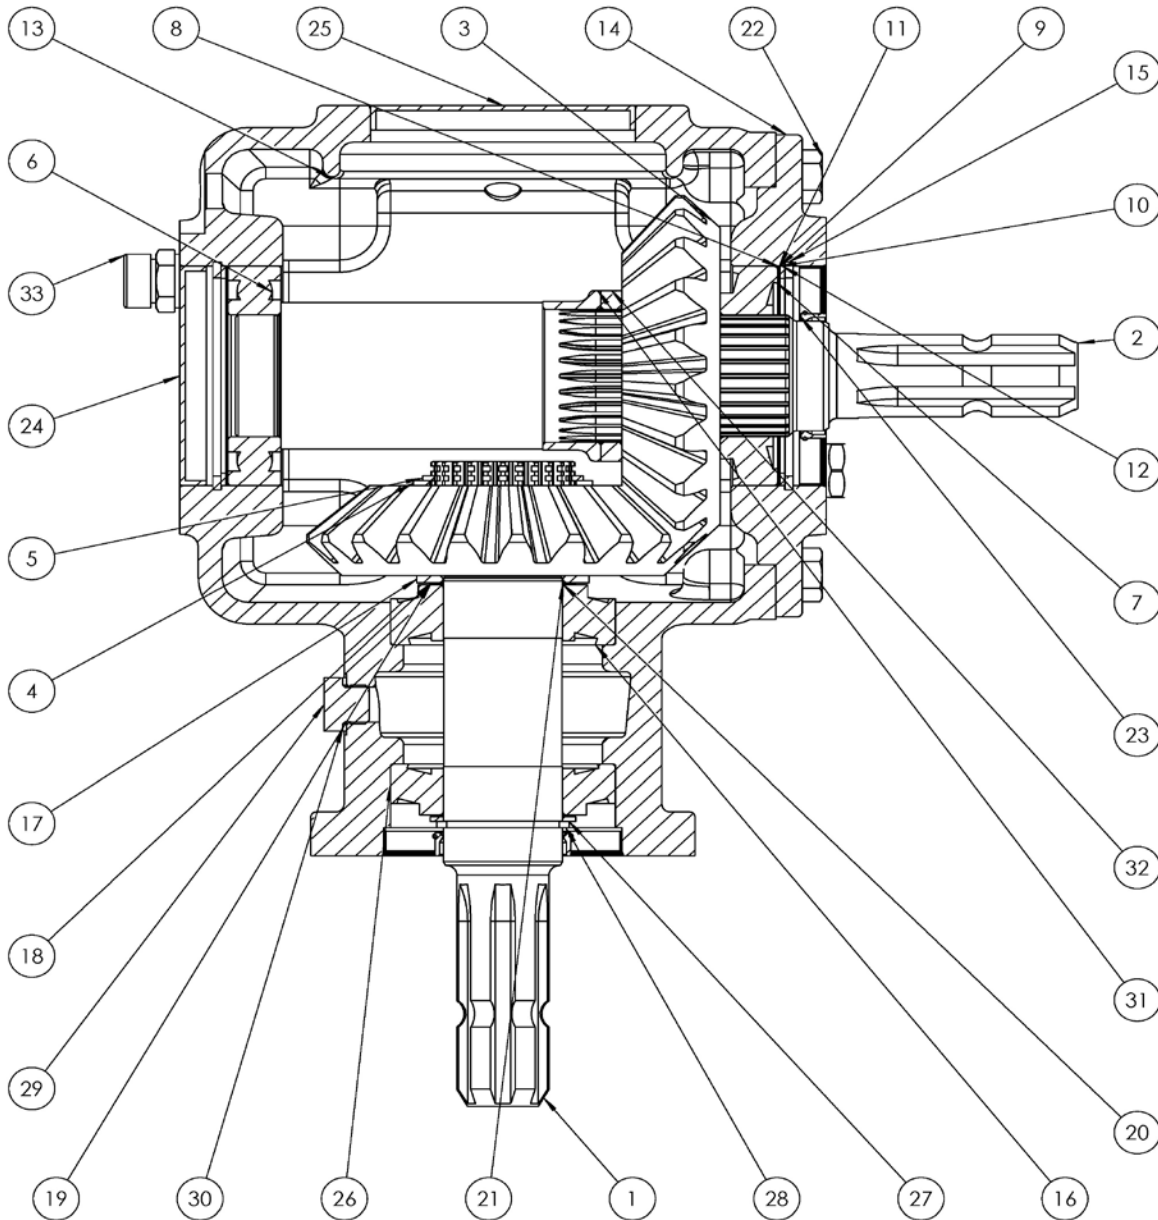

Pos.nr.	Vare.nr.	Navn	Antall
1	D020482-1	Spleinaksel 1.3/8" Z6 R160	1
2	D060448-1	Spleinaksel 1.3/8" Z6 R160	1
3	D210463-1	Konisk Tannhjul Z=21 M=6.8 R=1 R160	2
4	C301035	Shims 55x68x2	1
5	C251047	Elastisk Ring UNI 7435 D=55	1
6	C100090	Radial-lager 50x90x20 SKF 6210	1
7	C120064	Rulle-lager 50x90x21.75 SKF 30210	1
8	C300647	Shims 80x90x0.50	2
9	C300553	Shims 80x90x0.25	2
10	C300511	Shims 80x90x0.20	2
11	C300605	Shims 80x90x0.35	2
12	C301027	Shims 80x90x2	2

## VINKELGIR REDUCO R160 Ratio 1:1 (503421)

Pos.nr.	Vare.nr.	Navn	Antall
13	D402097	Girhus R160	1
14	D510443-1	Lokk for R160	1
15	C250076	Elastisk Ring UNI 7437 D=90	2
16	C120051	Rulle-lager 45x85x24.75 SKF 32209	1
17	D801542	Distansering 45x65x3 R160	1
18	C300309	Shims 45x55x0.50	2
19	C300243	Shims 45x55x0.25	2
20	C300209	Shims 45x55x0.20	2
21	C300272	Shims 45x55x0.35	2
22	C016056	Bolt M12x30 CL 8.8 UNI 5739	8
23	C200472	Simmering 45x90x10	2
24	C201033	Blindplugg 90x10	1
25	C201035	Blindplugg 100x10	1
26	C120050	Rulle-lager 45x85x20.75 SKF 30209	1
27	C301021	Shims 45x55x2	1
28	C253016	Elastisk Ring UNI 7436 D=45	1
29	C080006	Sylinderbolt M16x1.5 CH22 m/skive	4
30	C082001	Skive 16x22x1.5	3
31	D801544	Distansering 54.5x70x22 R160	1
32	D801543	Distansering 54.5x70x8 R160	1
33	C081008	Lufteplugg M16x1.5	1

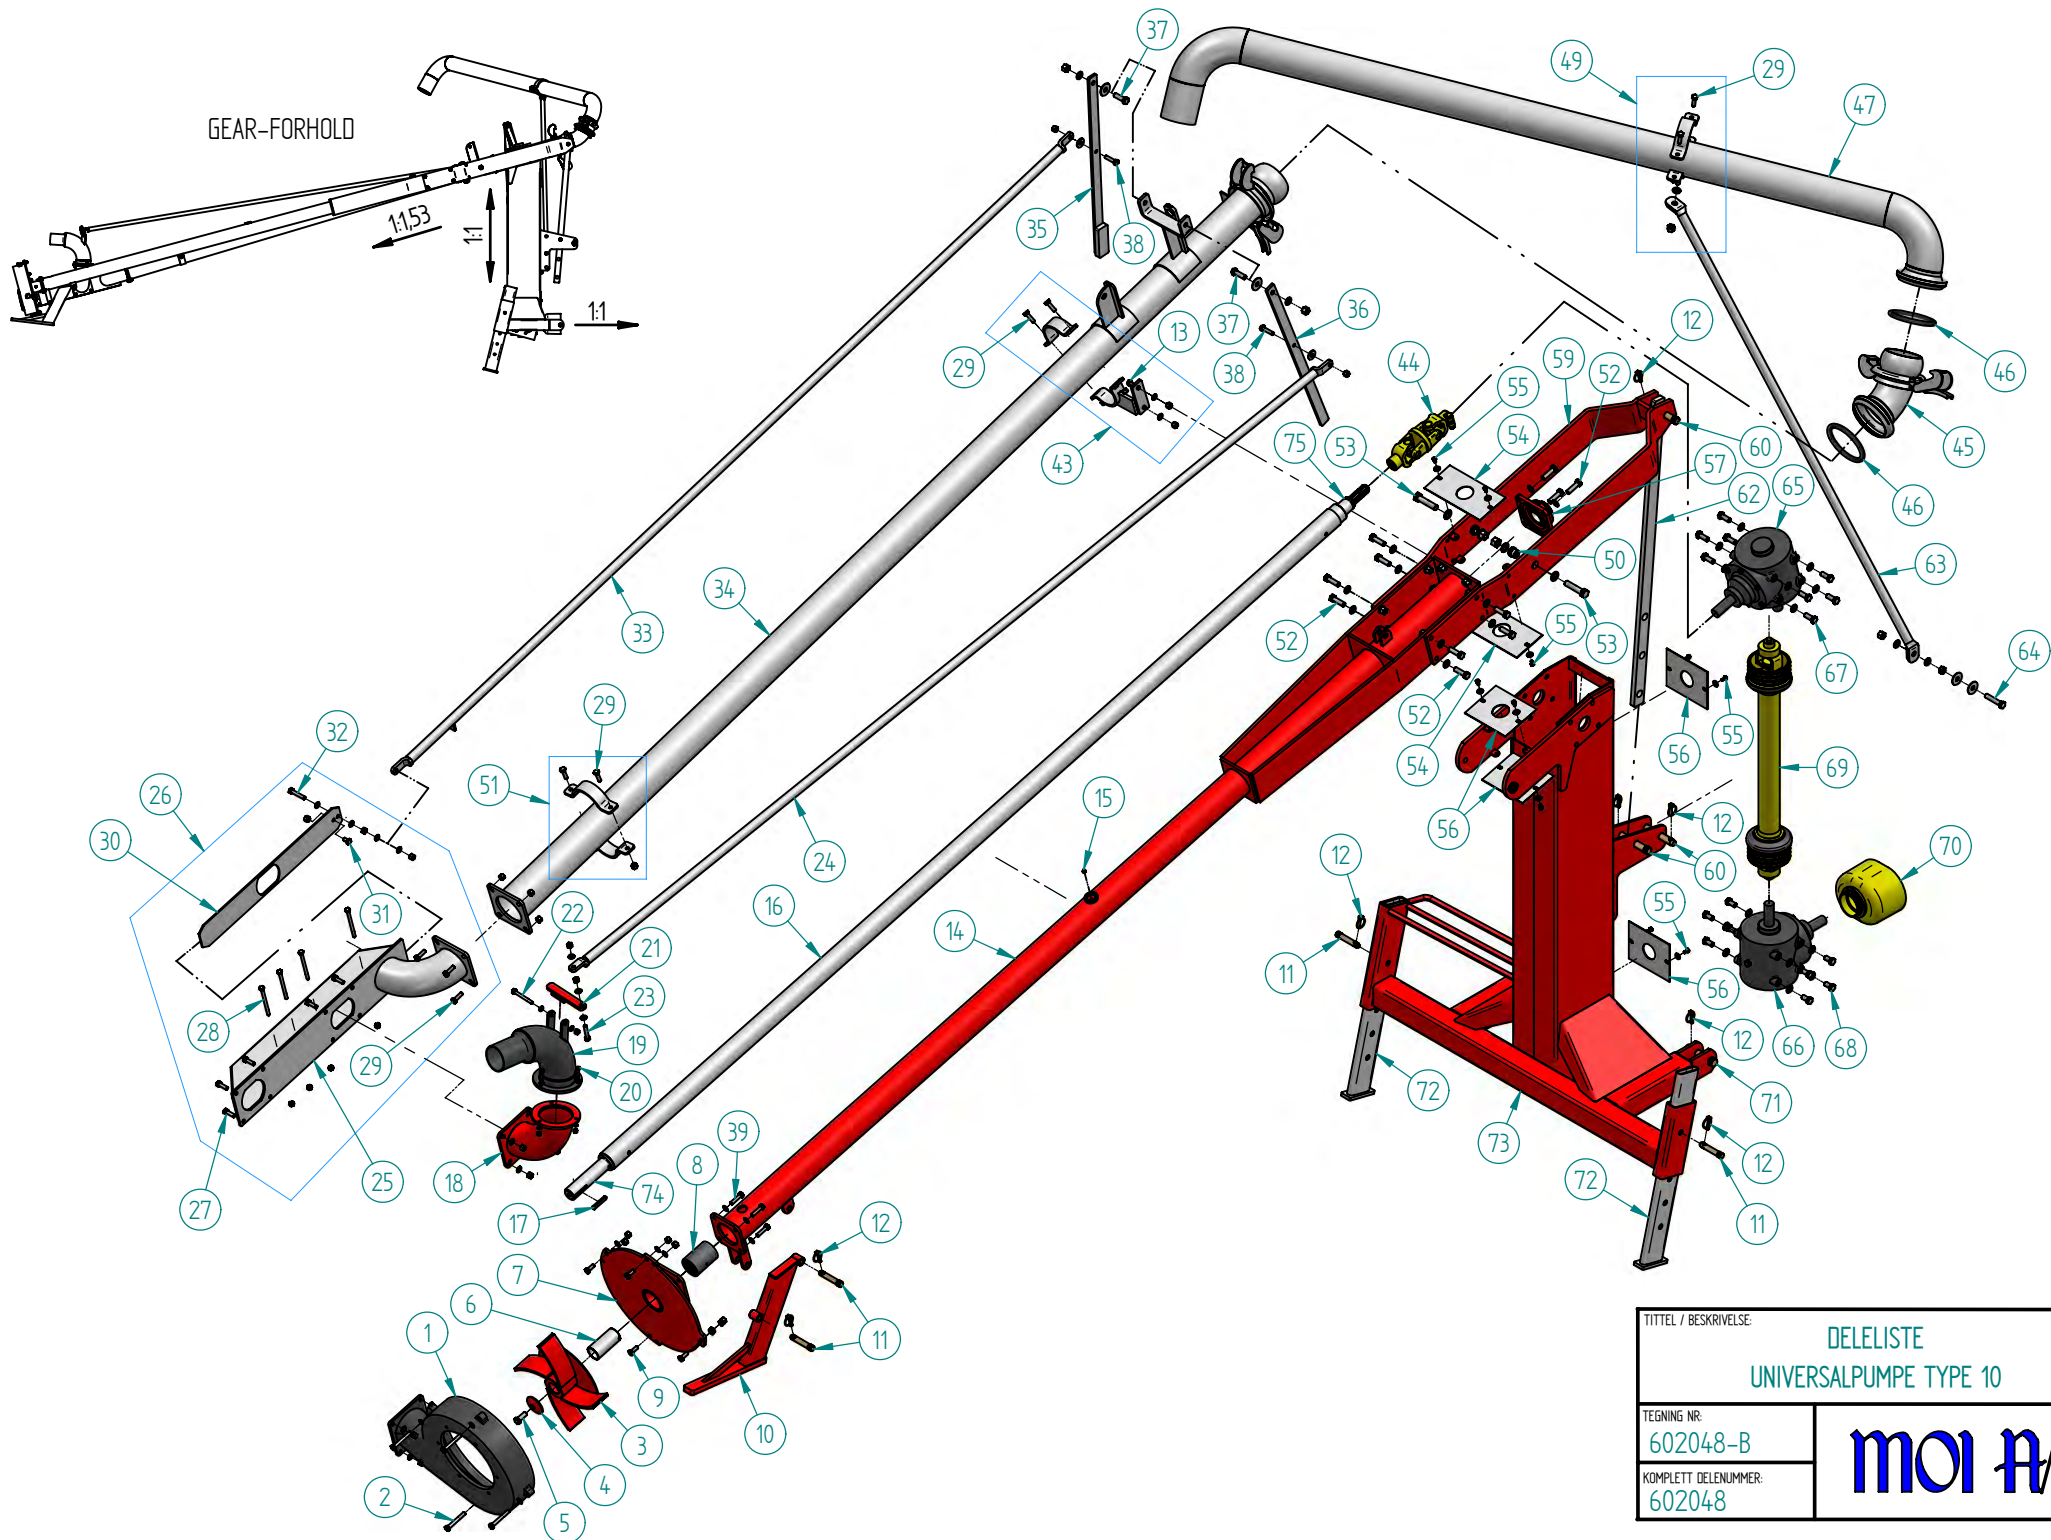

TITTEL / BESKRIVELSE:		DELELISTE UNIVERSALPUMPE TYPE 10
TEGNING NR:		602048-B
KOMPLETT DELENUMMER:		602048
		<b>moi A/S</b>



# DELELISTE


## UNIVERSALPUMPE TYPE 10 (602048)

Pos.nr.	Vare.nr.	Navn	Antall
1	533501/3	Pumpehus Moi 530	1
2	660086	Bolt M12x90 m/skive og låsemutter	4
3	660003	Propell	1
4	660039	Stoppskive	1
5	536001	Bolt M16x40	1
4,5,17	632136	Bolt m/skive og Kile for Propell	1
6	632140	Rustfri Foring	1
7	660080	Pumpefront m/ribbelager	1
8	632141	Gummiribbelager Ø80	1
9	660087	Bolt M12x30 m/skive og låsemutter	4
10	660016	Støttefot of Pumper	1
11	80336	Topstagsbolt Ø19x70	4
12	80280	Orepinne Ø10	9
13	632304	Bolt M12x45 m/skive og låsemutter	2
14	660005	Hovedrør m/toppfeste	1
15	546560	Smørenippel 1/8" Rett	1
16	632135	Hovedaksel m/akseltapper	1
17	660040	Kile 8x12x70	1
18	660078	Rørbend u/svivel til Omrøringstut	1
19	660018	Omrøringstut	1
20	660088	Bolt M8x40 A4 m/skive og låsemutter	3
21	660079	Svingarm for Omrøringstut	1
22	660089	Bolt M10x100 A4 m/skive og låsemutter	1
23	660090	Boltsett A4 for Rørestag nedre (M12x60, 3 skiver, 1 mutter & 1 låsemutter)	1
24	660075	Rørestag type 10	1
25	660071	Ventilhus	1
26	660070	Ventil Komplet m/spjeld og bolter	1
27	660091	Bolt M12x40 m/skive og låsemutter	8
28	660092	Bolt M10x140 m/låsemutter	4
29	660093	Bolt M12x40 m/låsemutter	4
30	660072	Rustfri Spjeld for Ventil	1
31	660094	Bolt M12x20 A4 m/låsemutter	1
32	660095	Boltsett for Pumpestag nedre (M16x50 A4, 4 skiver, 1 mutter & 1 låsemutter)	1
33	660077	Pumpestag for Universalpumpe	1
34	660020	Løfterør m/hurtigkobling	1
35	660073	Håndtak m/lodd for Pumpestag	1
36	660074	Håndtak for Universalpumpe	1
37	660096	Boltsett for Håndtak Øvre (M16x50, 1 skive, 1 stor skive & 1 låsemutter)	2
38	660097	Bolt M12x50 m/2 store skiver, 1 skive og låsemutter	2
39	632304	Bolt M12x45 m/skive og låsemutter	4
43	660084	Klammer 5" Komplet for Løfterør	1
44	665033	Dobbeltledd DG2300 - 310mm	1
45	660015	Stuss 5" 45gr. m/hurtigkobling og O-Ring	1
46	707105	O-Ring 5"	2
47	660022	Lasterør 2,5m (---> 2016)	1
47	660064	Lasterør 4,0m (2016 --->)	1
49	665050	Klammer 5" m/bolt Komplet for Lasterør	1
50	660058	Foring Ø35x30x20	2

# DELELISTE

## UNIVERSALPUMPE TYPE 10 (602048)

Pos.nr.	Vare.nr.	Navn	Antall
51	660085	Klammer 5" m/stopper Komplet for Ventil	1
52	632305	Bolt M16x55 m/skive og låsemutter	12
53	660099	Bolt M20x90 m/skive og låsemutter	2
54	660081	Beskyttelsesdeksel Bred Type	2
55	660060	Bolt M8x16 m/stor skive	12
56	660082	Beskyttelsesdeksel Smal Type	4
57	631049	Lager FY2	1
59	660034	Gaffel for Hovedrør	1
60	80338	Topstagsbolt Ø25,4x136	3
62	660083	Låsestag for Type 10	1
63	660068	Støttestag for Lasterør	1
64	660061	Boltsett for Støttestag nedre (M16x80, 2 skiver, 2 store skiver, 1 mutter & 1 låsemutter)	1
65	503418	Vinkelgear GT50 1:1,53 (---> 2016)	1
65	503422	Bondioli S2050 1:1 (2016 --->)	1
66	503419	Vinkelgear GT50 1:1 (---> 2011)	1
66	503420	Reduco R140 1:1 (2011 - 2014)	1
66	503422	Bondioli S2050 1:1 (2014 --->)	1
67	660062	Bolt M16x45 m/skive	8
68	660063	Bolt M16x35 m/skive	8
69	505043	Kraftoverføringsaksel m/bruddbolt W2400	1
70	538001	Beskyttelsesvern	1
71	80264	Topstagsbolt Ø28x95	2
72	660008	Stativfot	2
73	660006	Universalstativ	1
74	632144	Akseltapp for Propell	1
75	632145	Akseltapp m/splein	1
76	632134	Spennstift Ø10x20	1
77	660066	Bolt M10x45 m/låsemutter	6
78	660067	M16 Mutter m/2 store skiver	1

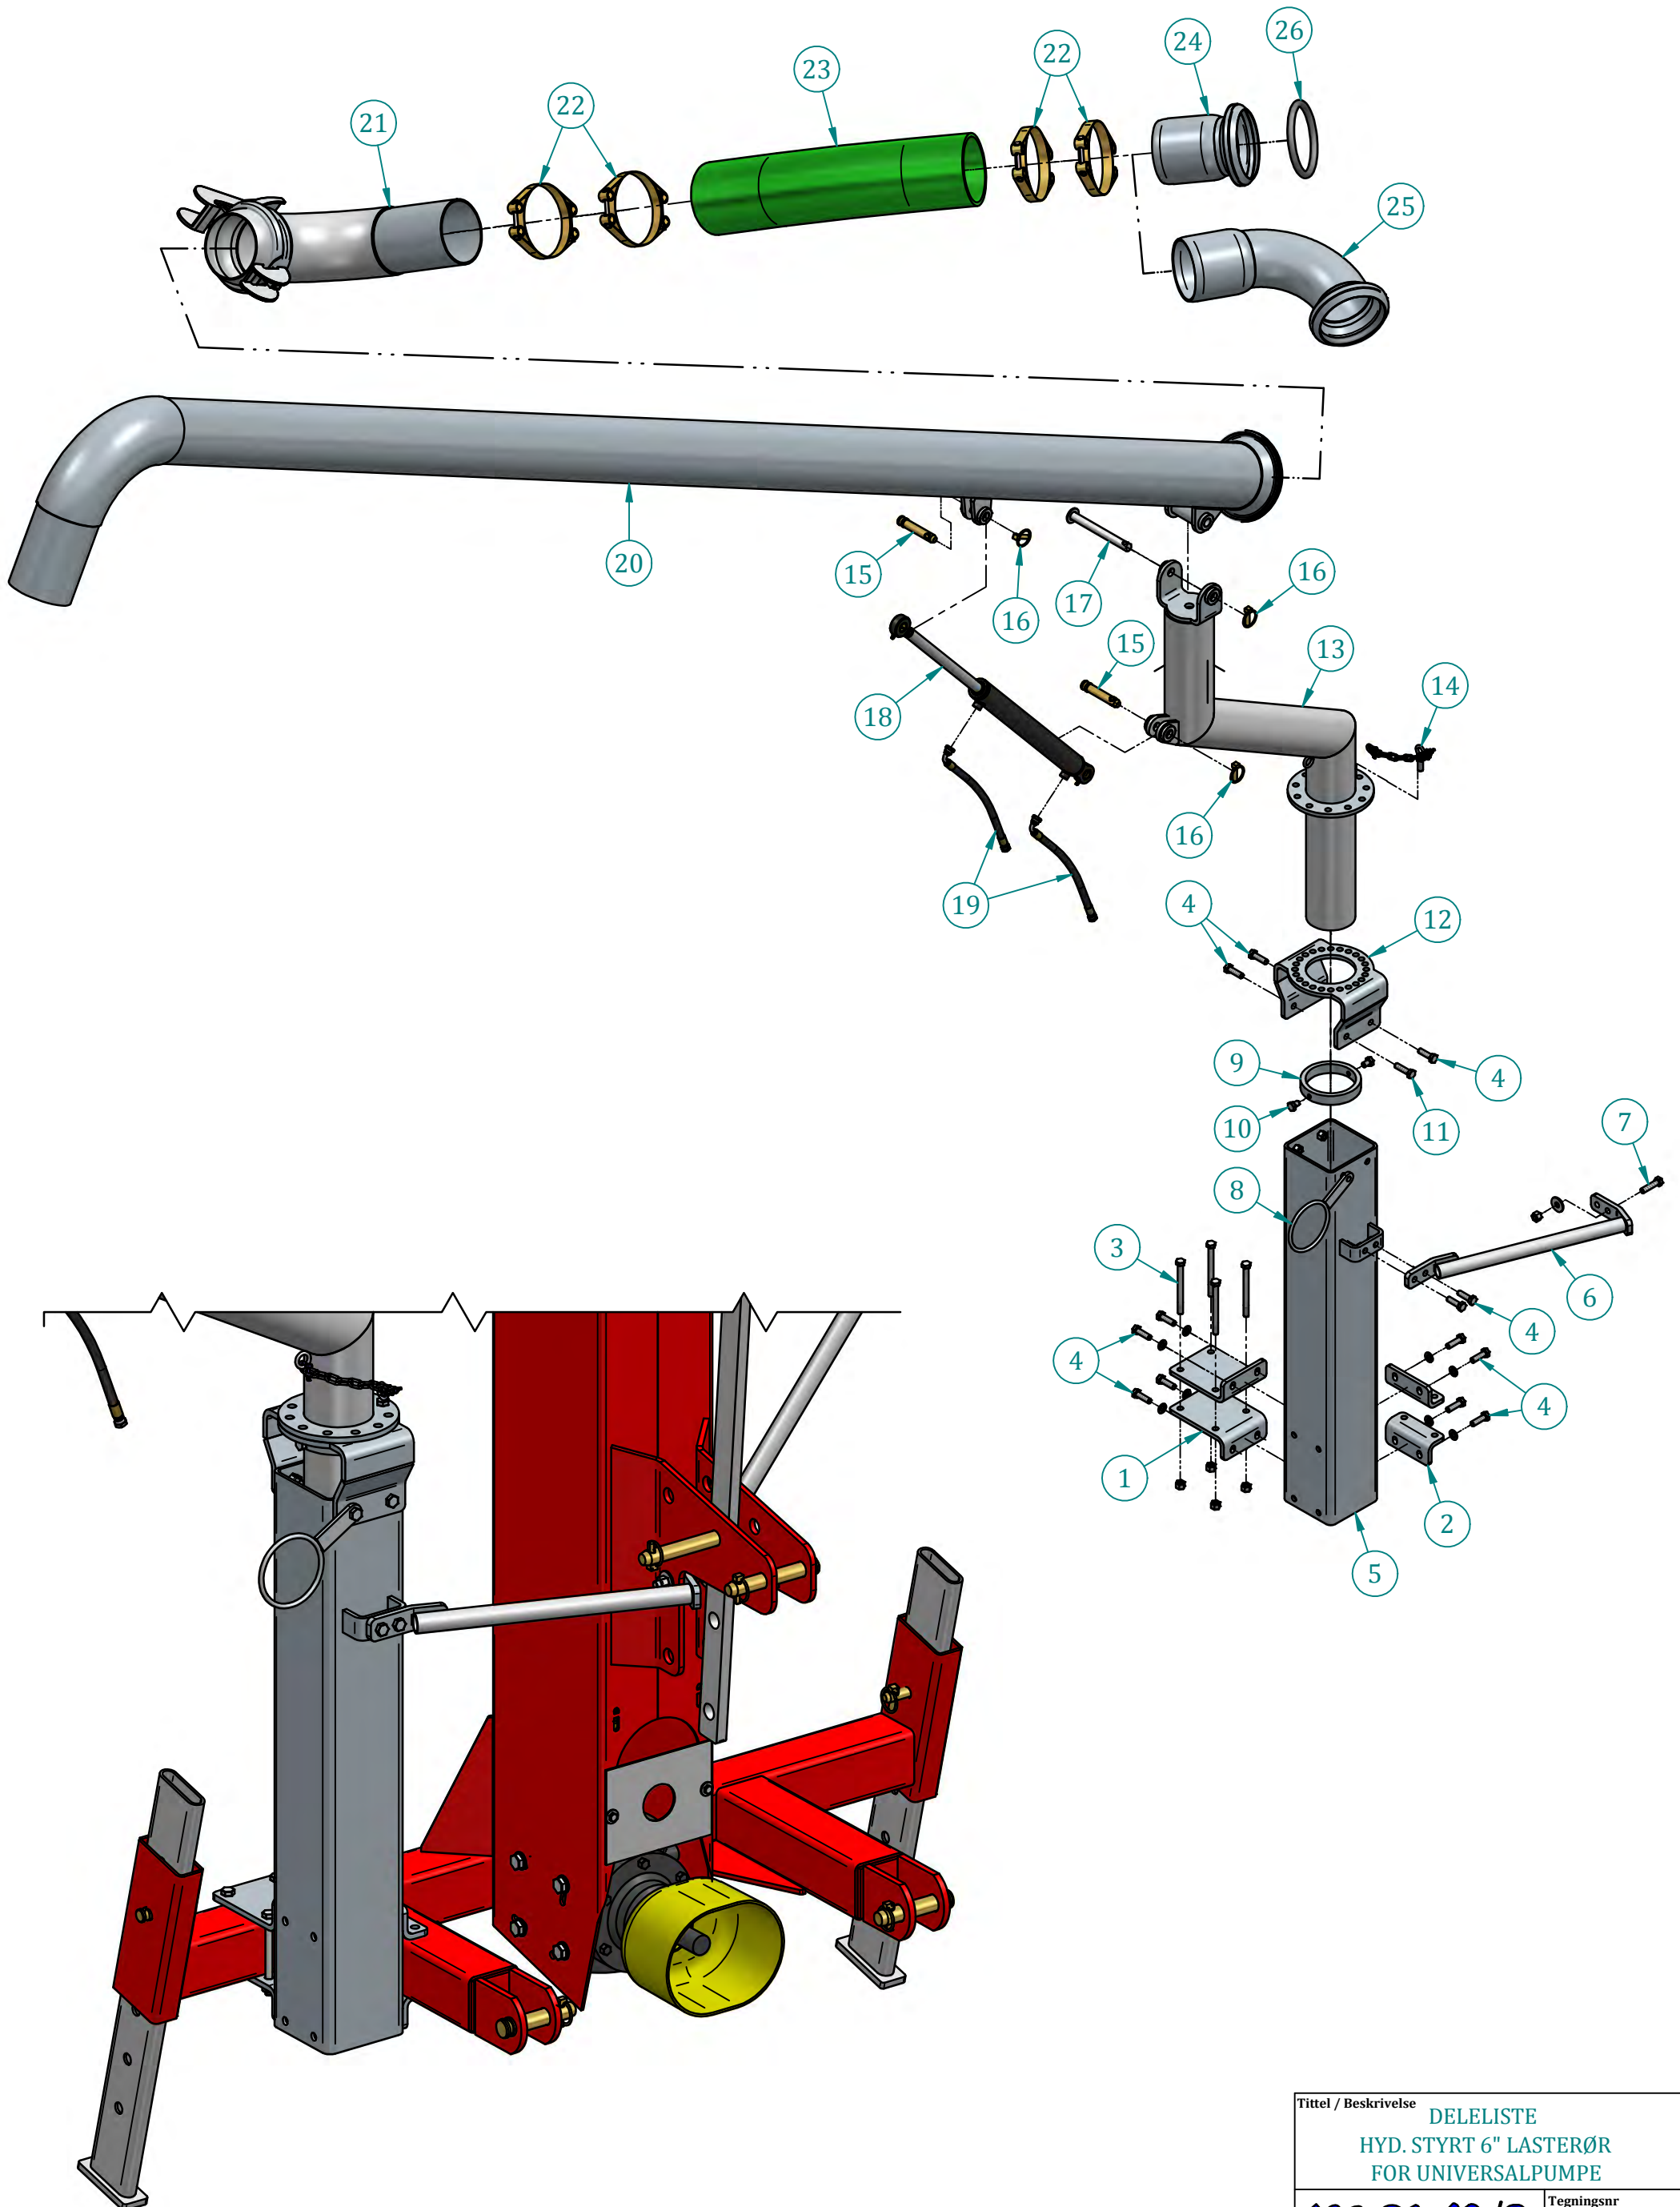

Tittel / Beskrivelse  
 DELELISTE  
 HYD. STYRT 6" LASTERØR  
 FOR UNIVERSALPUMPE

**MOI H/S**


Tegningsnr  
 602073-B

# DELELISTE

## HYD. STYRT 6" LASTERØR FOR UNIVERSALPUMPE (602073-B)

Pos.nr.	Vare.nr.	Navn	Antall
1	660208	STATIVFESTE STOR	2
2	660209	STATIVFESTE LITEN	2
3	660245	BOLT M12X140 M/SKIVE OG LÅSEMUTTER	4
4	660091	BOLT M12X40 M/SKIVE OG LÅSEMUTTER	13
5	660200	FIRKANTSØYLE M/FESTE FOR STABILISATORSTAG	1
6	660201	STABILISATORSTAG	1
7	660097	BOLT M12X50 M/STOR SKIVE OG LÅSEMUTTER	1
8	546538	SLANGESAMLER	1
9	660206	LÅSERING FOR SVINGSØYLE	1
10	660246	BOLT M12X16	2
11	632304	BOLT M12X45 M/SKIVE OG LÅSEMUTTER	1
12	660205	JUSTERINGSPLATE FOR SVINGSØYLE	1
13	660202	SVINGSØYLE	1
14	660210	KJETTING M/BOLT	1
15	80336	TOPPSTAGSBOLT Ø19X70	2
16	80280	OREPINNE Ø10	3
17	660207	LÅSEBOLT FOR LASTERØR	1
18	991345	SYLINDER Ø40 / 25 X 585 + 425	1
	89273001	PAKNINGSETT SYLINDER Ø40 / 25	1
19	HYD-H0178690	HYD. SLANGE 1/4" M/KOBLINGER (PR.M.)	2
20	660203	LASTERØR 4 METER	1
21	660204	STUSS 6" M/BEND OG HUNKOBLING 6"	1
22	707070	SLANGEKLEMME 6"	4
23	707069	FLEXISLANGE 6" (PR.M.)	NA
24	707089	5" HUNKOBLING M/STUSS 6"	1
25	660211	5" HUNKOBLING M/BEND OG STUSS 6"	1
26	707105	O-RING FOR BAUER 5"	2

Alternativt uttaksrør  
med Vogelsangspreder:

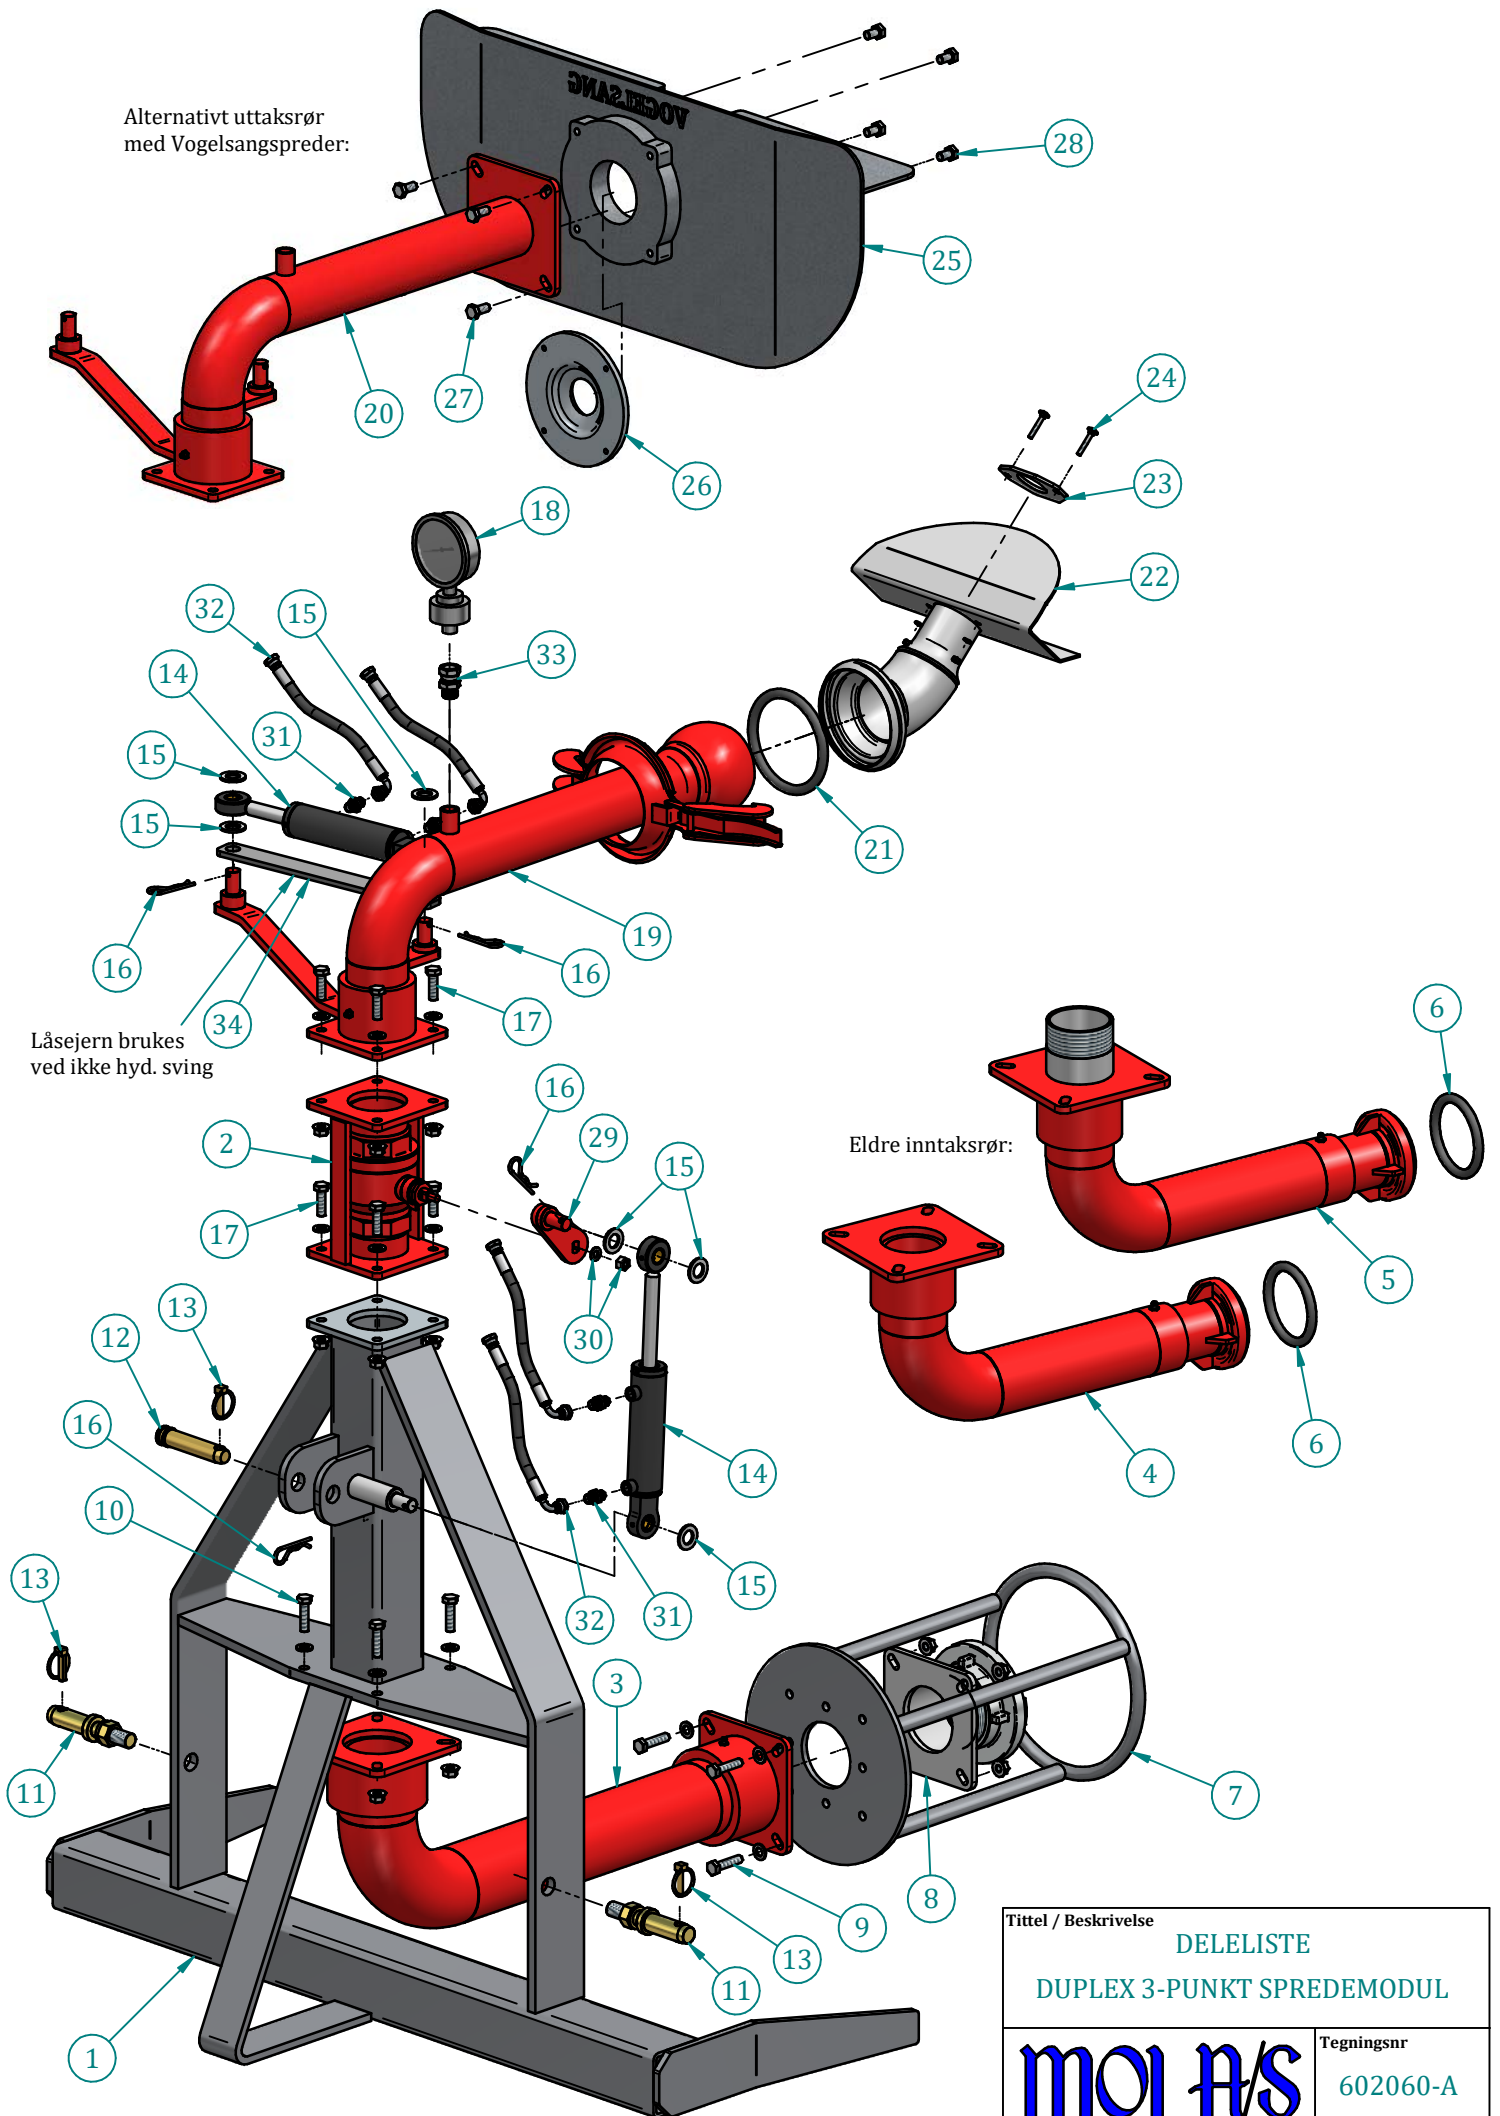

Tittel / Beskrivelse

DELELISTE

DUPLEX 3-PUNKT SPREDEMODUL

**MOI A/S**

Tegningsnr  
602060-A

# DELELISTE

## DUPLEX 3-PUNKT SPREDEMODUL (602060)

Pos.nr.	Vare.nr.	Navn	Antall
1	680025	Stativ for Spredemodul	1
2	680018	Stengeventil 3"	1
3	680039	Inntaksrør 4" m/svivler (u/kobling)	1
4	680027	Inntaksrør 3" m/svivel (u/gjenger)	1
5	680019	Inntaksrør 3" m/svivel (m/gjenger)	1
6	707103	O-ring for 3" Bauer	1
7	708162	Kjegle / Slangevern på Inntak slepeslange	1
8	11853	Storz A (4") m/firkantflens	1
8	707005	Hunkobling 4" m/pakning og flens (Bauer)	1
9	801063	Bolt M12x50 m/mutter	4
10	680046	Bolt M12x45 m/mutter	4
11	631025	Redskapsbolt 1 1/8" M22	2
12	80278	Toppstagsbolt Ø25,4x95	1
13	80280	Orepinne Ø10	3
14	546563	Sylinder Ø40/20x285+125	2
15	80201	Stor Skive M20	7
16	80202	Låsesplint Ø4	4
17	680045	Bolt M12x40 m/skive og mutter	8
18	602064	Trykkmanometer m/membran	1
19	680017	Uttaksrør 3,5" m/kobling 4"	1
20	680017-2	Uttaksrør 3,5" m/flens	1
21	707104	O-ring for 4" Bauer	1
22	546518	Bakspreder 4"	1
23	546519	Dyseplate Ø50 for bakspreder	1
24	546557	Låsebolt M6x40 m/skive og mutter	2
25	515010	Vogelsang Sprederplate	1
26	515017-2	Gummidyse Ø30 for Vogelsang (std)	1
26	515017	Gummidyse Ø55 for Vogelsang (std)	1
26	515017-3	Gummidyse Ø70 for Vogelsang (std)	1
27	80243	Bolt M12x25	4
28	80329	Bolt M12x20	4
29	680023	Sylinderfeste for Stengeventil 3"	1
30	680047	Skive m/låsemutter M10	1
31	7002-04-04	Ansatsnippel 1/4" 1/4"	4
32	680009	Hydraulikkslange 1/4" - 2,0m	4
33	7008-08-08	Overgangsvivel 1/2" 1/2"	1
34	12417	Låsejern for Sving	1





# DELELISTE

## JETPUMPE ELBA 6500 (546501)


Pos.nr	Vare.nr	Navn	Antall
EL1	BP4010101049	GIRHUS	1
EL2	646023	PÅFYLLINGSPLUGG M/PAKNING 1/2"	1
EL3	800012	LAGER 6307	3
EL5	800035	LAGER 4210	1
EL6	647004	SEEGERRING Ø 90I	1
EL8	546041	PAKNING EL8	1
EL11	800036	KILE 8X7X50	1
EL12	546040	SKIVE Ø12	20
EL13	647005	MELLOMLAGERHUS ELBA 6500	1
EL14	800024	SKIVE Ø10X16	1
EL15	546042	O-RING 298X3,53	2
EL16	646061/2	MEKANISK TETNING FOR ELBA/GARDA	1
EL17	546049	PUMPEHUS ELBA6500	1
EL18	546068	SIMMERRING 50X70X10	1
EL20	546039	BOLT M12X30	20
EL21	546052	PROPELL FOR JETPUMPE	1
EL22	800037	LÅSEMUTTER M30X2	1
EL23	546051	SKIVE ALUMINIUM Ø 1/4"	1
EL24	546050	UTLØPSTAPP FOR PUMPEHUS JETPUMPE 1/4"	1
EL32	546076	YTRE FLENS FOR ELBA 6500	1
EL36	647013	SKIVE Ø6	6
EL38	647014	FREMRE DEKSEL FOR GIRAKSLING	1
EL40	647016	SIMMERRING 35X65X10	1
EL41	647017	SPLEINAKSLING ELBA6500	1
EL49	646039	BOLT M6X20	6
EL50	647022	PAKNING DEKSEL EL50	1
EL66	800007	PAKNING EL66	2
EL89	647012	FRONTDEKSEL FOR GIRBOKS	1
EL91	BP4011707037	AVSTANDSTYKKE 52X42X37	1
EL93	647008	DEKSEL GIRBOKS ELBA6500	1
EL95	646062	BOLT M6X16	4
EL96	646057	VERNETRAKT SVART	1
EL97	800028	OLJENIVÅPLUGG Ø 3/8" GAS	1
EL98	647003	HOVEDAKSLING ELBA6500	1
EL99	647010	TANNHJUL 1:3 Z60 FOR ELBA6500	1
EL100	80271	BOLT M10X25	8

**DELELISTE**  
**JETPUMPE ELBA 6500 (546501)**


**KUTTING FOR ELBA**

<b>Pos.nr</b>	<b>Vare.nr</b>	<b>Navn</b>	<b>Antall</b>
EL34	800020	SKIVE Ø10	22
EL56	546039	BOLT M12X30	12
EL65	800132/2	LÅSEMUTTER M27X2	1
EL105	BP5050207010	SKIVE Ø30X56	1
EL108	BP4010007002	SKJØTESTYKKE FOR KUTTEORGAN	1
EL110	BP4010401027	FLENS M/KNIVHOLDER	1
EL111	BP4010006006	KONTRAKNIV FOR KUTTEORGAN	2
EL112	BP4010006005	KNIV FOR KUTTEORGAN	1
EL113	BP4010401029	YTRE FLENS FOR KUTTEORGAN	1
EL115	BP5050107044	BOLT M10X20	4


# DELELISTE KOMPRESSOR MEC 6500-8000

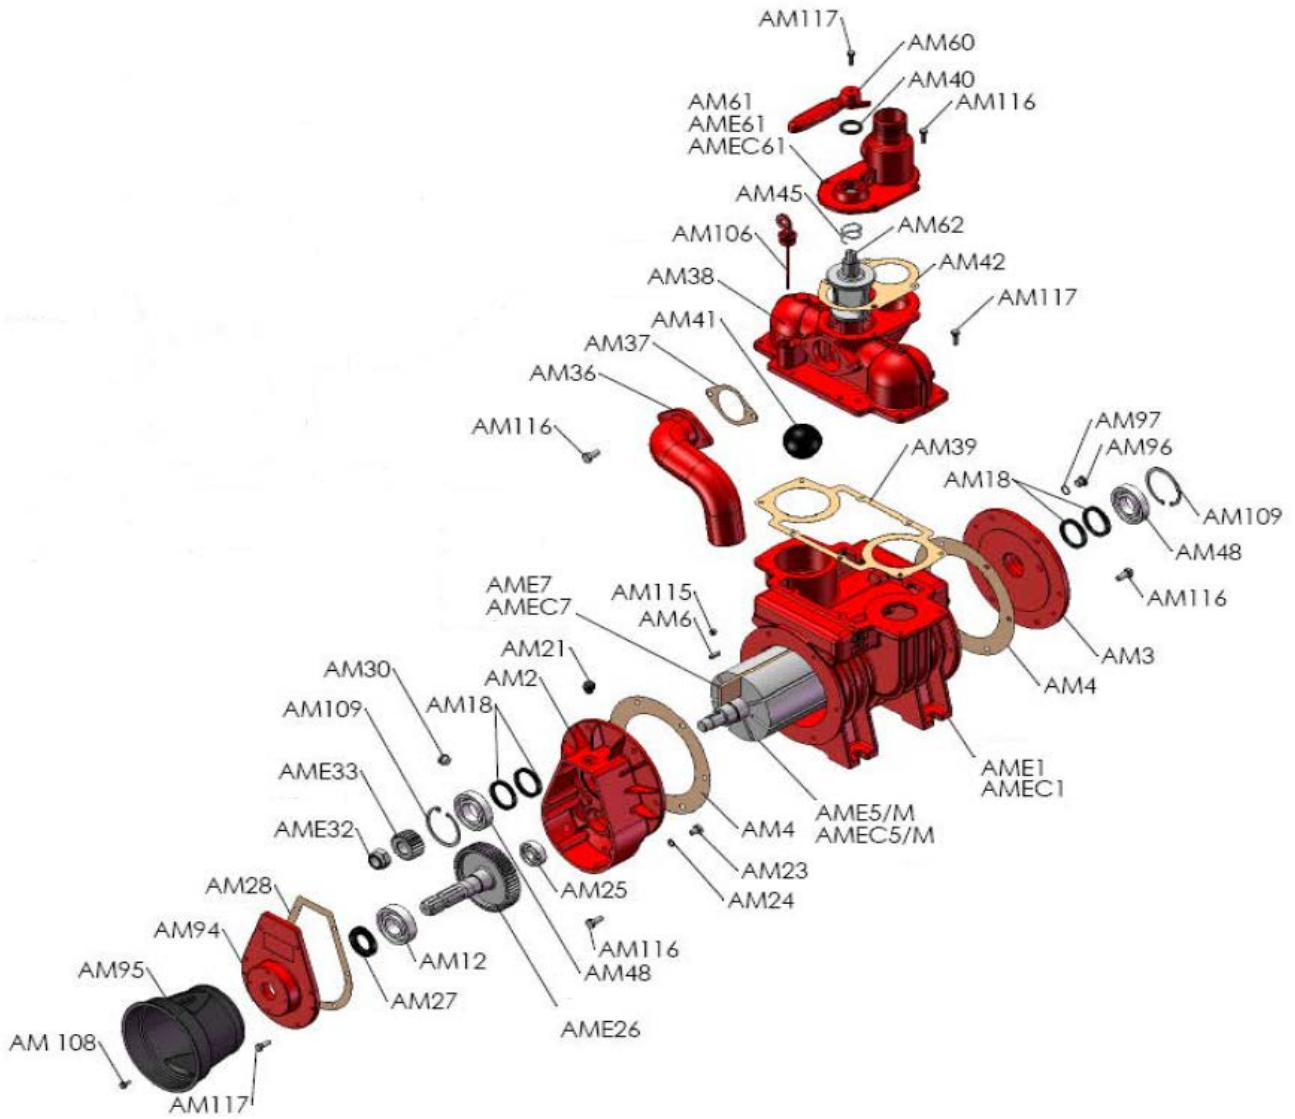

## Tvungen smøring

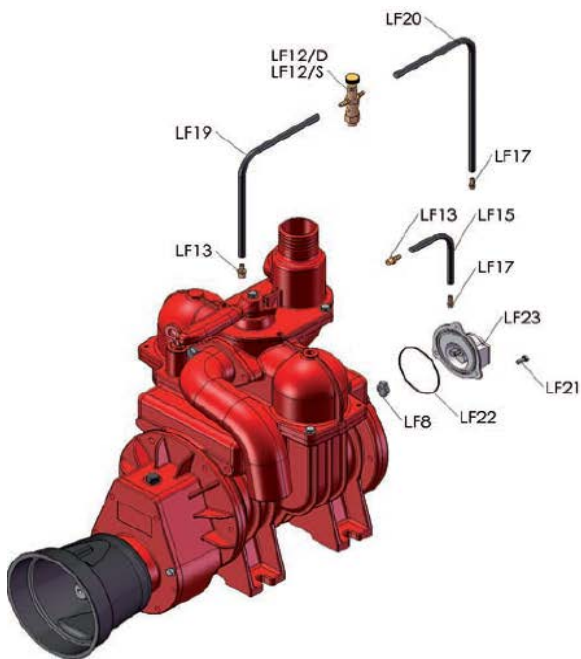

## Automatisk smøring

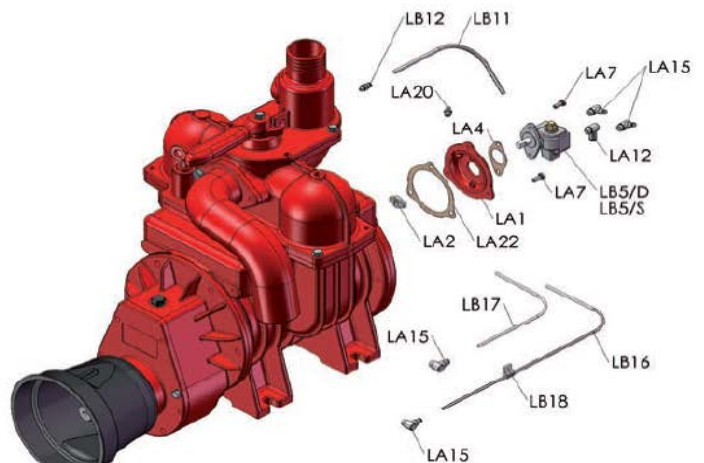

# DELELISTE

## KOMPRESSOR MEC 6500-8000

Pos.nr	Vare.nr	Navn	Antall
AME1	BP4010101008	PUMPEKROPP MEC 8000	1
AMEC1	BP4010101007	PUMPEKROPP MEC 6500	1
AM2	BP4010301003	GIRHUS MEC 6500-8000	1
AM3	BP4010401003	BAKLOKK MEC 6500-8000	1
AM4	800104	PAKNING AM4	2
AME5/M	BP4010220016	ROTOR MEC 8000	1
AMEC5/M	800105	ROTOR MEC 6500	1
AM6	800106	KILE 6X6X25	1
AME7	800107/2	LAMELL MEC 8000	7
AMEC7	800107	LAMELL MEC 6500	7
AM12	800012	LAGER 6307	1
AM18	800118	SIMMERRING 48X62X8	4
AM21	BP5060605001	OLJEPLUGG 3/8"	1
AM23	BP5050107018	BOLT M10X16	1
AM24	BP5050202002	ALU SKIVE Ø10X16	1
AM25	800125	LAGER 6304	1
AME26	800126	TANNHJUL M/AKSLING	1
AM27	800025	SIMMERRING 35X62X10	1
AM28	800128	PAKNING AM28	1
AM30	800028	OLJENIVÅTAPP 3/8"	1
AME32	800132/2	LÅSEMUTTER M27X2	1
AME33	800133/2	TANNHJUL MEC 6500-8000	1
AM36	800136	EKSOSRØR	1
AM37	800137	PAKNING AM37	1
AM38	800138	TOPPLOKK MEC 6500-8000	1
AM39	800139	PAKNING AM39	1
AM40	800140	SIMMERRING 30X40X7	1
AM41	800141	GUMMIBALL Ø70	1
AM42	800142	PAKNING AM42	1
AM45	800145	FJÆR	1
AM48	800148	LAGER 6208	2
AM60	800160	HENDEL	1
AME61	800161	TOPPDEKSEL MEC6500	1
AMEC61	800161/2	TOPPDEKSEL MEC8000	1
AM62	800162	STEMPEL	1
AM94	BP4010601115	FRONTDEKSEL GIRBOKS	1
AM95	BP4060505000	VERNEDEKSEL MEC6500-8000	1
AM96	BP5050906006	PLUGG	2
AM97	BP5050202007	SKIVE Ø16X20	2
AM106	800165	PEILSTAV 130MM	1
AM108	BP5050107110	BOLT M6X10	4
AM109	960268	SEEGERRING Ø 80 I	2
AM115	BP5051007008	SPENNSTIFT M10X1	1
AM116	BP5050107109	BOLT M10X25	20
AM117	BP5050107108	BOLT M8X25	20

# DELELISTE

## KOMPRESSOR MEC 6500-8000

### TVUNGEN SMØRING


Pos.nr	Vare.nr	Navn	Antall
LF8	4010006002	MEDBRINGER FOR OLJEPUMPE	1
LF12/D	800144	DRYPPSMØRER	1
LF12/S	800144	DRYPPSMØRER	1
LF13	BP5040303004	NIPPEL FOR OLJESLANGE	2
LF15	800146	OLJESLANGE FOR KOMPRESSOR	0,17
LF17	BP5040303013	NIPPEL FOR OLJESLANGE	2
LF19	800146	OLJESLANGE FOR KOMPRESSOR	0,21
LF20	800146	OLJESLANGE FOR KOMPRESSOR	0,47
LF21	BP5050107084	BOLT M6X16	3
LF22	BP5030210028	O-RING FOR OLJEPUMPE	1
LF23	6080200001	OLJEPUMPE FOR KOMPRESSOR	1

### AUTOMATISK SMØRING

Pos.nr	Vare.nr	Navn	Antall
LA1	800114	BAKRE LOKK MEC6500-8000	1
LA2	4010006002	MEDBRINGER FOR OLJEPUMPE	1
LB5/D	6080200014	OLJEPUMPE FOR KOMPRESSOR	1
LA7	BP5050107084	BOLT M6X16	5
LB11	647042	OLJESLANGE 6MM	0,26
LA12	BP5040303007	OLJESLANGE KOBLING	2
LB12	BP5040303011	OLJESLANGE KOBLING RETT	1
LA15	BP5040303008	OLJESLANGE KOBLING	4
LB16	647041	OLJESLANGE 4MM	0,69
LB18	BP5080004002	KLEMME FOR OLJESLANGE	1
LA20	BP5050812001	SMØRENIPPEL M10X1	1
LA22	800113	PAKNING LA22/AM13	1

# DELELISTE

## DREIESTEMPELPUMPE BR 40-280/D

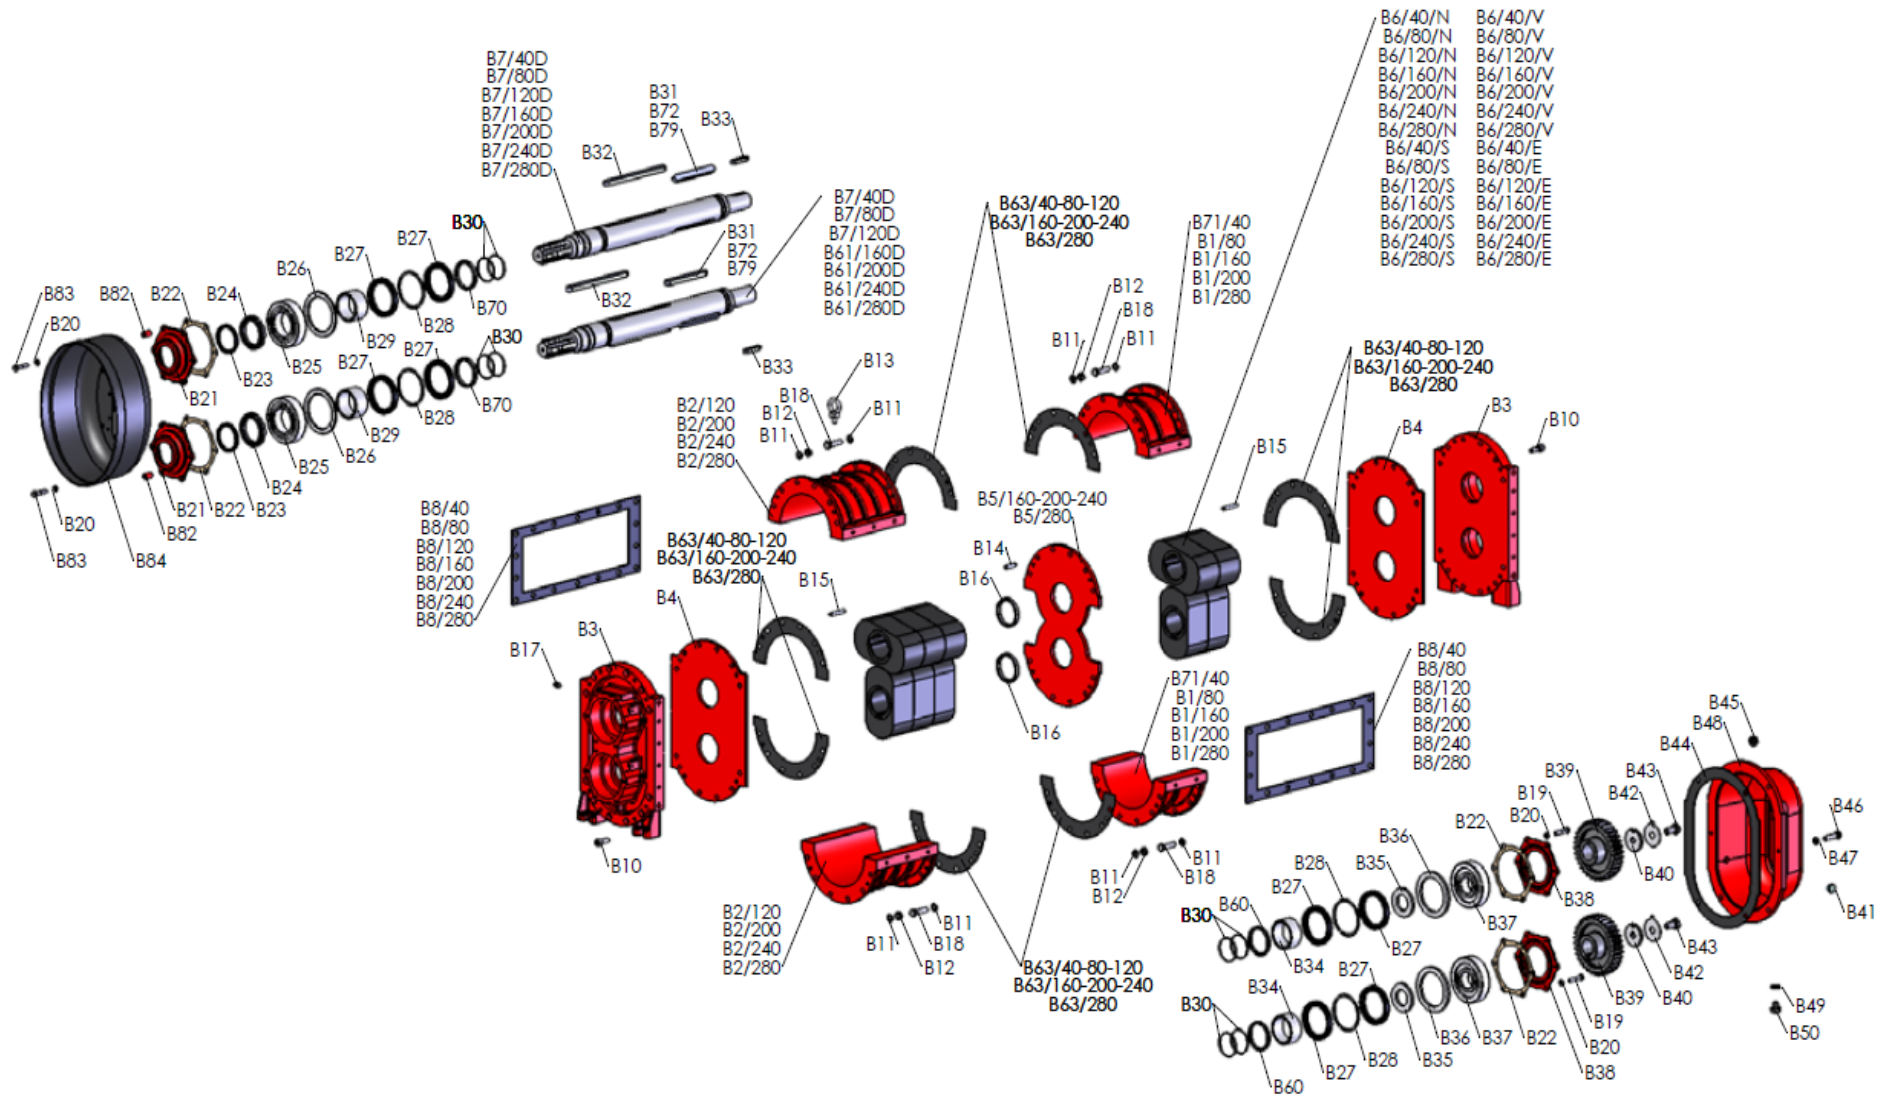

- B6/40/N
- B6/80/N
- B6/120/N
- B6/160/N
- B6/200/N
- B6/240/N
- B6/280/N
- B6/40/S
- B6/80/S
- B6/120/S
- B6/160/S
- B6/200/S
- B6/240/S
- B6/280/S
- B6/40/V
- B6/80/V
- B6/120/V
- B6/160/V
- B6/200/V
- B6/240/V
- B6/280/V
- B6/40/E
- B6/80/E
- B6/120/E
- B6/160/E
- B6/200/E
- B6/240/E
- B6/280/E

# DELELISTE

## DREIESTEMPELPUMPE BR 40-280/D

Pos.nr	Vare.nr	Navn	Antall
B1/80	BP4010101035	PUMPEHUS LITE BR/D	2
B1/160	BP4010101035	PUMPEHUS LITE BR/D	4
B1/200	BP4010101035	PUMPEHUS LITE BR/D	2
B1/280	BP4010101035	PUMPEHUS LITE BR/D	4
B2/120	BP4010101036	PUMPEHUS STORT BR/D	2
B2/200	BP4010101036	PUMPEHUS STORT BR/D	2
B2/240	BP4010101036	PUMPEHUS STORT BR/D	4
B2/280	BP4010101036	PUMPEHUS STORT BR/D	2
B3	BP4010301015	FREMRE OG BAKRE GIRHUS BR/D	2
B4	BP4010407001	FREMRE OG BAKRE FLENS BR/D	7
B5/160/240	BP4010407002	MELLOMFLENS BR/D	1
B5/280	BP4010407002	MELLOMFLENS BR/D	4
B6/40-280/N	BP4010220067	ROTOR NRB BR/D	1
B7/40D	BP4020907039	ØVRE OG NEDRE AKSLING BR/D	1
B7/80D	BP4020907016	ØVRE OG NEDRE AKSLING BR/D	1
B7/120D	BP4020907017	ØVRE OG NEDRE AKSLING BR/D	1
B7/160D	BP4020907018	ØVRE AKSLING BR/D	1
B7/200D	BP4020907019	ØVRE AKSLING BR/D	1
B7/240D	BP4020907021	ØVRE AKSLING BR/D	1
B7/280D	BP4020907022	ØVRE AKSLING BR/D	1
B8/40	BP4030110018	PAKNING SIDEHUS BR/D	1
B8/80	BP4030110009	PAKNING SIDEHUS BR/D	1
B8/120	BP4030110010	PAKNING SIDEHUS BR/D	1
B8/160	BP4030110011	PAKNING SIDEHUS BR/D	1
B8/200	BP4030110012	PAKNING SIDEHUS BR/D	1
B8/240	BP4030110013	PAKNING SIDEHUS BR/D	1
B8/280	BP4030110015	PAKNING SIDEHUS BR/D	1
B10	BP5050107057	BOLT M10X55	20
B11	BP5050207015	SKIVE Ø10	48
B12	BP5050307003	MUTTER M10	48
B13	BP5051206001	BOLT M/ØYE M10	3
B14	BP5051107001	SPLINT 8X36	8
B15	BP5051107003	SPLINT 8X50	8
B16	BP4011707020	AVSTANDSSTYKKE 70X60X10,4	2
B17	BP5050812001	SMØRENIPPEL M10X1	2
B18	BP5050107058	BOLT M10X50	24
B19	BP5050107009	BOLT M8X20	24
B20	BP5050207003	SKIVE Ø8	24
B21	BP4010601092	FRONT DEKSEL BR/D	2
B22	BP4030108035	PAKNING FREMRE OG BAKRE DEKSEL BR/D	4
B23	BP5030300013	SIMMERRING 55X68X8	2
B24	BP5050300006	SELVLÅSENDE MUTTER M60X2 BR/D	2
B25	BP5012107018	LAGER 4212	2
B26	BP4011707015	AVSTANDSSTYKKE 109,7X84X5 BR/D	20
B27	BP5030300033	SIMMERRING 70X92X12	8
B28	BP4011707019	AVSTANDSSTYKKE 90X80X2 BR/D	4



# DELELISTE

## DREIESTEMPELPUMPE BR 40-280/D

Pos.nr	Vare.nr	Navn	Antall
B29	BP4011707017	FORING 70X60X40 BR/D	2
B30	BP5030210009	O-RING OR3212 BR/D	8
B31	BP5050707012	KILE 16X10X140 BR/D	8
B32	BP5050707013	KILE 16X10X210 BR/D	8
B33	BP5050707011	KILE 12X8X55 BR/D	2
B34	BP4011707018	FORING 70X60X35 BR/D	2
B35	BP4011707013	AVSTANDSSTYKKE 70X40X7 BR/D	2
B36	BP4011707014	AVSTANDSSTYKKE 110X84X7 BR/D	2
B37	BP5012107019	LAGER NU 408 BR/D	2
B38	BP4010601091	BAKRE DEKSEL BR/D	2
B39	BP4020607026	TANNHJUL Z34-M4 BR/D	2
B40	BP4011707016	AVSTANDSSTYKKE 55X15X7 BR/D	2
B41	BP5060105004	OLJENIVÅPLUGG Ø 3/8" GAS BR/D	2
B42	BP5050207016	LÅSEKIVE Ø15 BR/D	2
B43	BP5050107056	BOLT M14X35 BR/D	2
B44	BP4030110014	PAKNING FOR OLJETANK BR/D	1
B45	BP5060605001	OLJEPLUGG 3/8" GAS BR/D	1
B46	BP5050107059	BOLT M10X80	4
B47	BP5050207004	SKIVE Ø10	48
B48	BP4011401006	OLJETANK BR/D	1
B49	BP5050202008	ALUMINIUMSKIVE Ø17X22X1,5 BR/D	1
B50	BP5050906008	PLUGG 3/8" GAS BR/D	1
B60	BP4011707021	AVSTANDSSTYKKE 70X60X8 BR/D	2
B61/160	BP4020907023	NEDRE AKSLING BR/D	1
B61/200	BP4020907024	NEDRE AKSLING BR/D	1
B61/240	BP4020907025	NEDRE AKSLING BR/D	1
B61/280	BP4020907026	NEDRE AKSLING BR/D	1
B63/40-280	BP4030108036	PAKNING HALVMÅNE PUMPEHUS	4 8 10
B70	BP4011707025	AVSTANDSSTYKKE 70X60X9,5 BR/D	2
B71/40	BP4010101043	PUMPEHUS LITE BR/D	2
B72	BP5050707018	KILE 16X10X70	4
B79	BP5050707014	KILE 16X10X280	4
B82	BP4011707082	AVSTANDSSTYKKE FOR VERNEDEKSEL BR/D	4
B83	BP5050107093	BOLT M8X45 BR/D	4
B84	BP4060505009	VERNEDEKSEL BR/D	1



# Deleliste

## EVO 170-260 / D

POS.NR	VARE.NR	NAVN	ANTALL
BREV1	BP4440001002	HUS BR-EVO 170	1
BREVO1	BP4440001003	HUS BR-EVO 260	1
BRE2	BP4440001004	MIDTRE PLATE BR-EVO 170	3
BREVO2	BP4440001005	MIDTRE PLATE BR-EVO 260	1
BREV3	BP4010601162	BAKRE PLATE BR-EVO 170	1
BREVO3	BP4010601164	BAKRE PLATE BR-EVO 260	1
BRE4	BP4440001009	INDRE KROPP BR-EVO 170	1
BREVO4	BP4440001010	INDRE KROPP BR-EVO 260	1
BRE5	BP4440001011	DRIVAKSLING DEKSEL BR-EVO 170-260	2
BREV6D	BP4440001013	AKSLING BR-EVO 170/D	2
BREVO6D	BP4440001014	AKSLING BR-EVO 260/D	2
BRE8	BP4440001022	LUFTEPLUGG 3/4" GAS	1
BRE9	BP4440001023	ØYEBOLT HUNN M18	4
BRE10	BP4440001024	ØYEBOLT HANN M12	1
BRE11	BP4440001025	BOLTSTANG LANG BR-EVO 170	4
BREVO11	BP4440001026	BOLTSTANG LANG BR-EVO 260	4
BRE12	BP4440001027	BOLTSTANG KORT BR-EVO 170-260	4
BRE13	BP4440001028	BAKRE DEKSEL OLJEBEHOLDER BR-EVO 170	1
BREVO13	BP4440001029	BAKRE DEKSEL OLJEBEHOLDER BR-EVO 260	1
BRE14	BP4440001030	PLUGG D14X50 BR-EVO 170	8
BREVO14	BP4440001031	PLUGG D14X60 BR-EVO 260	8
BR15	BP5051107011	PIN 10X32	4
BRE16	BP4440001032	SIMMERRING 19X45X6 BR-EVO 170-260	8
BRE17	BP4440001033	LÅSEMUTTER M18 BR-EVO 170-260	4
BREV18	BP4440001034	FORING MEK.TETNING BR-EVO 170	2
BREVO18	BP4440001035	FORING MEK.TETNING BR-EVO 260	2
BRE19	BP4440001036	LAGER SKF 32011 BR-EVO 170	2
BREVO19	BP4440001037	LAGER SKF 32013 BR-EVO 260	2
BRE20	BP4440001038	SLITEPLATE FOR KROPP BR-EVO 170	2
BREVO20	BP4440001039	SLITEPLATE FOR KROPP BR-EVO 260	2
BRE21	BP4440001040	FLENS FOR MEK.TETNING BR-EVO 170	2
BREVO21	BP4440001041	FLENS FOR MEK.TETNING BR-EVO 260	2
BREV22	BP4440001042	LAGER SKF NKS 30 BR-EVO 170	2
BREVO22	BP4440001043	LAGER SKF NKS 45 BR-EVO 260	2
BREV23N	BP4440001047	ROTOR NBR BR-EVO 170	2
BREVO23N	BP4440001050	ROTOR NBR BR-EVO 260	2
BRE24	BP4440001053	PLUGG FLAT ENDE BR-EVO 170-260	6
BRE25	BP4440001055	KLEMME 30X55 10 BOLTS BR-EVO 170	2
BREVO25	BP4440001056	KLEMME 50X80 12 BOLTS M8 BR-EVO 260	2
BREV26	BP4440001059	PLUGG 30X60X8,5 BR-EVO 170	2
BREVO26	BP4440001060	PLUGG 45X80X8 BR-EVO 260	2

# Deleliste

## EVO 170-260 / D


POS.NR	VARE.NR	NAVN	ANTALL
BREV27	BP4440001061	PLUGG FLAT ENDE M6X8 BR-EVO 170-260	4
BR28	BP4440001062	PLUGG FLAT ENDE M6X6 BR-EVO 170-260	8
BR29	BP4440001063	SKRUE M6X10 TSPEI DIN7991 BR-EVO 170-260	14
BREV30N	BP4440001064	O-RING 4118 NBR BR-EVO 170	2
BREVO30N	BP4440001066	O-RING 149 NBR BR-EVO 260	2
BREV31N	BP4440001068	O-RING 156 NBR BR-EVO 170	2
BREVO31N	BP4440001070	O-RING 176 NBR BR-EVO 260	2
BREV32N	BP4440001074	OR 2237 UTV.FORING NBR BR-EVO 170	2
BREVO32N	BP4440001076	OR174 UTV.FORING NBR BR-EVO 260	2
BRE33	BP4440001008	O-RING 147 FOR AKSEL BR-EVO 170-260	2
BREV34	BP4440001080	KILE 14X9X70 UNI 6604 BR-EVO 170	2
BREVO34	BP4440001081	KILE 18X11X100 UNI 6605 (M6) BR-EVO 260	2
BREVO35	BP4440001082	SKRUE M6X12 BR-EVO 260	2
BRE36N	BP4440001085	OR 3206 INV.FORING NBR BR-EVO 170	2
BREVO36N	BP4440001087	OR 3237 INV.FORING NBR BR-EVO 260	2
BRE37N	BP4440001089	OR 3375 UTV.FLENS NBR BR-EVO 170	2
BREVO37N	BP4440001091	OR 3425 UTV.FLENS NBR BR-EVO 260	2
BRE38W	BP4440001093	MEK.TETNING RING BR-EVO 170	4
BREVO38W	BP4440001095	MEK.TETNING RING BR-EVO 260	4
BRE39N	BP4440001097	OR D58X7 MEK.TETNING BR-EVO 170	4
BREVO39N	BP4440001099	OR D75X8 MEK.TETNING BR-EVO 260	4
BR40N	BP5030210059	TETNINGSRING OR 8825 Ø208.9X6.99 NBR	1
BRE40N	BP4440001101	OR 61200 BAKRE DEKSEL NBR BR-EVO 170	1
BREVO40N	BP4440001103	OR 61500 BAKRE DEKSEL NBR BR-EVO 260	1
BRE41	BP4440001105	TANNHJUL GIR DP.144 BR-EVO 170	2
BREVO41	BP4440001106	TANNHJUL GIR DP.176 BR-EVO 260	2
BRE42	BP4440001107	KLEMME RCK 70 52X85 BR-EVO 170	2
BREVO42	BP4440001108	KLEMME RCK 70 55X85 BR-EVO 260	2
BRE43	BP4440001109	LÅSEMUTTER KM 9 BR-EVO 170-260	4
BREVO43D	BP4440001110	LÅSEMUTTER KM 10 BR-EVO 260/D	4
BRE44	BP4440001111	SKIVE FOR LÅSEMUTTER KM 9 BR-EVO 170-260	2
BREVO44D	BP4440001112	SKIVE FOR LÅSEMUTTER KM 10 BR-EVO 260/D	2
BRE45	BP4440001113	INDRE RING SKF IR 50X60X25 BR-EVO	2
BRE46	BP4440001114	SIMMERRING 60X80X10 BR-EVO 170-260	2
BRE47	BP4440001115	SIMMERRING LOBE COVER 40X55X8 BR-EVO	2
BREVO47	BP4440001116	SIMMERRING LOVE COVER 45X55X7 BR-EVO 260/D	2
BREV48	BP5050812001	SMØRENIPPEL M10X1	2
BRE49	BP4440001118	SKRUE M6X50 BR-EVO 170-260	6
BRE50	BP4440001119	MAGNETISK AVTAPNINGSPLUGG 3/4" BR-EVO	1
BRE51	BP4440001120	SKIVE 3/4" 26,3X33,3X1,6 BR-EVO	2
BR52	BP4440001121	SKIVE 1/2" 22X25,8X1,5 BR-EVO	2
BRE53	BP4440001122	SKRUE M10X35 BR-EVO 170	6
BREVO54	BP4440001124	SKRUE M12X55 BR-EVO 260	6
BRE55	BP4440001127	SYLINDER PIN D6X36 BR-EVO 170	2

# Deleliste

## EVO 170-260 / D

POS.NR	VARE.NR	NAVN	ANTALL
BR56	BP4440001128	LUFTEPLUGG M/VENTIL 1/2"GAS BR-EVO	1
BRE57	BP4440001129	OLJENIVÅPLUGG 1/4"GAS BR-EVO	1
BRE58	BP4440001130	MAGNETISK OLJEAVTAPNINGSPLOGG 1/4" BR-EVO	1
BRE59	BP4440001131	SLITERING 70X55X12 BR-EVO 170	2
BREVO59	BP4440001132	SLITERING 80X65X14 BR-EVO 260	2
BRE61	BP4440001133	DOBBEL TETNINGSRING 70X100X10 BR-EVO 170	2
BREVO61	BP4440001134	DOBBEL TETNINGSRING 80X110X10 BR-EVO 260	2
BRE62	BP4440001135	PAKNING BAKPLATE BR-EVO 170	1
BREVO62	BP4440001136	PAKNING BAKPLATE BR-EVO 260	1
BRE63	BP4440001137	PAKNING HUSPLATE BR-EVO 170	1
BREVO63	BP4440001138	PAKNING HUSPLATE BR-EVO 260	1
BRE64	BP4440001139	PAKNING KROPP BR-EVO 170	1
BREVO64	BP4440001140	PAKNING KROPP BR-EVO 260	1
BRE65	BP4440001141	PAKNING KROPP BR-EVO 170	1
BREVO65	BP4440001142	PAKNING KROPP BR-EVO 260	1
BREV66	BP4440001143	NIPPEL M16-M10 BR-EVO 170-260	2
BREV67	BP4440001144	SKIVE 3X40X5 BR-EVO 170	2
BREVO67	BP4440001145	SKIVE 3X60X10 BR-EVO 260	2
BREV68N	BP4440001146	TETNINGSRING 10BAR 30X47X7 BR-EVO 170	2
BREVO68N	BP4440001147	TETNINGSRING 10BAR 45X62X7 BR-EVO 260	2
BR69	BP4060505009	ABS VERNEDEKSEL BR-EVO 170/D	1
BREVO69	BP4440001149	STÅL VERNEDEKSEL BR-EVO 260/D	1
BR70	BP4440001150	SKIVE M6 BR-EVO 170/D	4
BREVO70	BP5050207024	SKIVE D10	4
BRE71	BP4440001151	SKRUE M6X12 BR-EVO 170/D	4
BREVO71	BP4440001152	SKRUE M10X20 BR-EVO 260/D	4
BRE72	BP4440001153	LOBE UTDRAK KIT M/SKRUE BR-EVO 170-260	1
BRE73	BP4440001154	MEK.TETN FORING MONT.KIT BR-EVO 170	1
BREVO73	BP4440001155	MEK.TETN FORING MONT.KIT BR-EVO 260	1
BREV77	BP4440001161	SEEGERRING I47 BR-EVO 170	4
BREVO77	BP4440001198	SEEGERRING I62 BR-EVO 260	4
BR82	BP4440001021	OLJENIVÅPLUGG 1/2"GAS MOD 38 A	1
BRE83	BP4440001054	LAGER SKF 32010 BR-EVO 170-260	2
BREV84	BP4440001084	PLUGG M10X12 BR-EVO 170-260	6
BRE85	BP4440001125	SKIVE M/TENNER M10 BR-EVO 170	6
BREVO85	BP4440001126	ELASTISK SKIVE A FORM D12,2 BR-EVO 260	10
BREV88	BP4440001199	INDRE RING SKF IR25X30X32 BR-EVO 170	2
BREVO88	BP4440001211	INDRE RING SKF IR40X45X40 BR-EVO 260	2
BR94	BP5050906009	PLUGG 1/2"GAS	2
BREV97	BP4440001245	SENTRERINGSFLENS BAKRE DEKSEL BR-EVO 170	2
BREVO97	BP4440001246	SENTRERINGSFLENS BAKRE DEKSEL BR-EVO 260	2

# Deleliste GARDA 6500

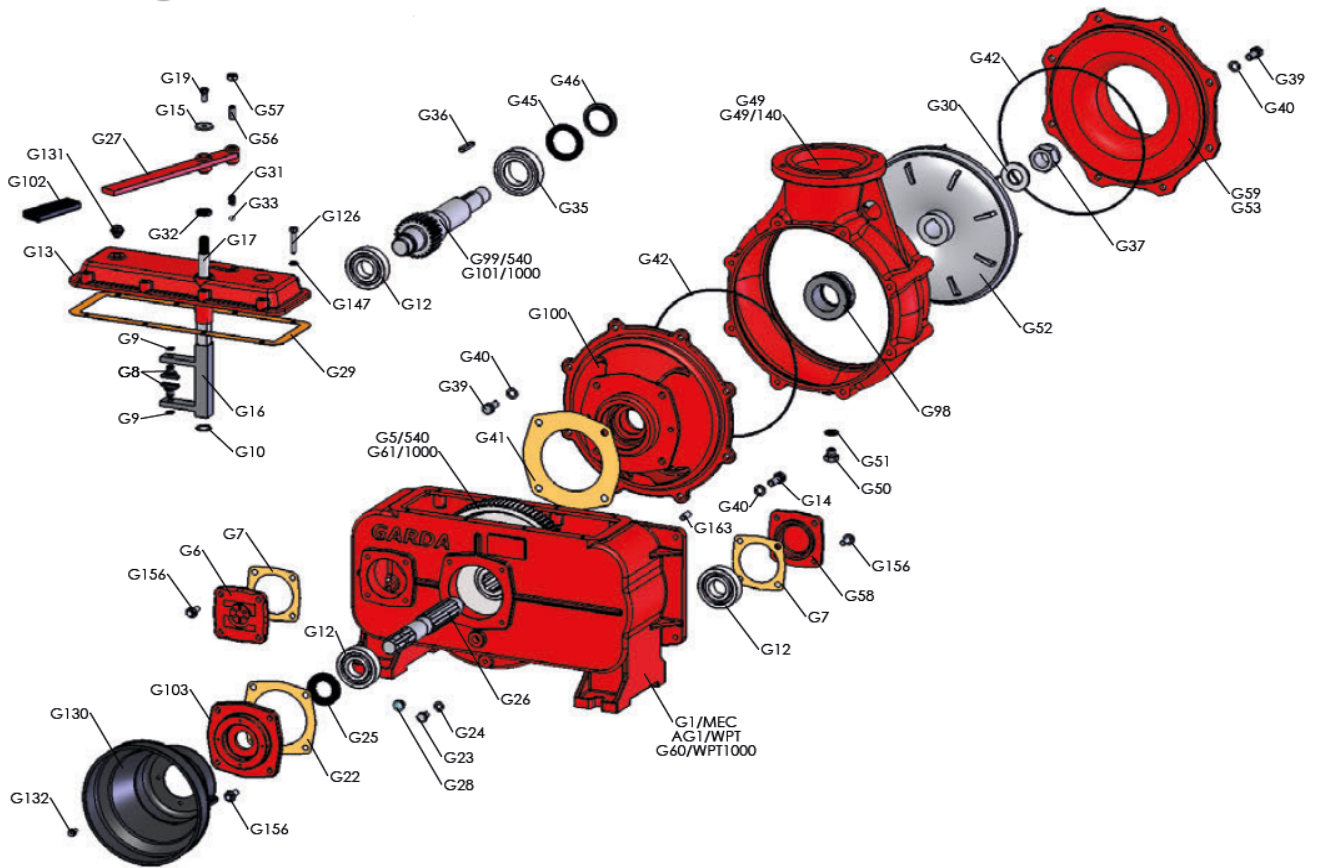

# Deleliste

## GARDA 6500

POS.NR	VARE.NR	NAVN	ANTALL
G1	BP4010101049	GIRHUS	1
G5	BP4020807001	HOVED TANNHJUL GARDA 75	1
G6	800006	FRONTDEKSEL	1
G7	800007	PAKNING	2
G8	800008	SKO FOR GIRING	2
G9	800009	SEGERRING Ø 12 E	1
G10	800010	SEGERRING Ø25 E	1
G12	800012	LAGER 6307	3
G13	800013	TOPPLOKK GIRHUS	1
G14	546014	BOLT M12X35	4
G15	800015	SKIVE Ø8X30	1
G16	800016	GIRVELGER GAFFEL	1
G17	800017	AKSELTAPP FOR SJALTER	1
G19	800111	BOLT M8X20	7
G20	800020	SKIVE Ø10	20
G22	800022	PAKNING	1
G23	800023	OLJEPLUGG 10X16MM	1
G24	800024	SKIVE Ø10X16X1,5	1
G25	800025	SIMMERRING 35X62X10	1
G26	800026	AKSELTAPP	1
G27	800027	SJALTERHÅNDTAK	1
G28	800028	OLJENIVÅTAPP 3/8"GAS	1
G29	800029	PAKNING	1
G30	800030	SKIVE Ø30X56	1
G31	800031	FJÆR	1
G32	800032	SIMMERRING 19X27X6	1
G33	800033	STÅLBALL Ø8,73	1
G34	800034	DRIVAKSLING FOR PROPELL Z 25	1
G35	800035	LAGER 4210	1
G36	800036	KILE 8X7X50	1
G37	800037	LÅSEMUTTER M30X2	1
G39	546039	BOLT M12X30	16
G40	546040	SKIVE Ø12	24
G41	546041	PAKNING	1
G42	546042	O-RING Ø298X3,53	2
G43	546043	MUTTER M12 RUSTFRI	2
G44	546044	PINNSKRUE M12X107	2
G45	546068	SIMMERRING 50X70X10	1
G46	546046	GUMMIRING HL 187	1
G49	546049	HUS FOR JETPUMPE	1
G50	546050	UTLØPSTAPP FOR PUMPEHUS 1/4"	1
G51	546051	SKIVE ALUMINIUM Ø1/4"	1
G52	546052	PROPELL FOR JETPUMPE	1




# Deleliste

## GARDA 6500

POS.NR	VARE.NR	NAVN	ANTALL
G98	646061/2	MEK.TETNING FOR GARDA 6500	1
G99	BP4020907010	PINIONAKSEL GARDA 6500	1
G100	546038	MELLOMLAGERHUS	1
G102	BP5060010003	HÅNDTAKDEKSEL	1
G130	646057	VERNETRAKT SORT	1



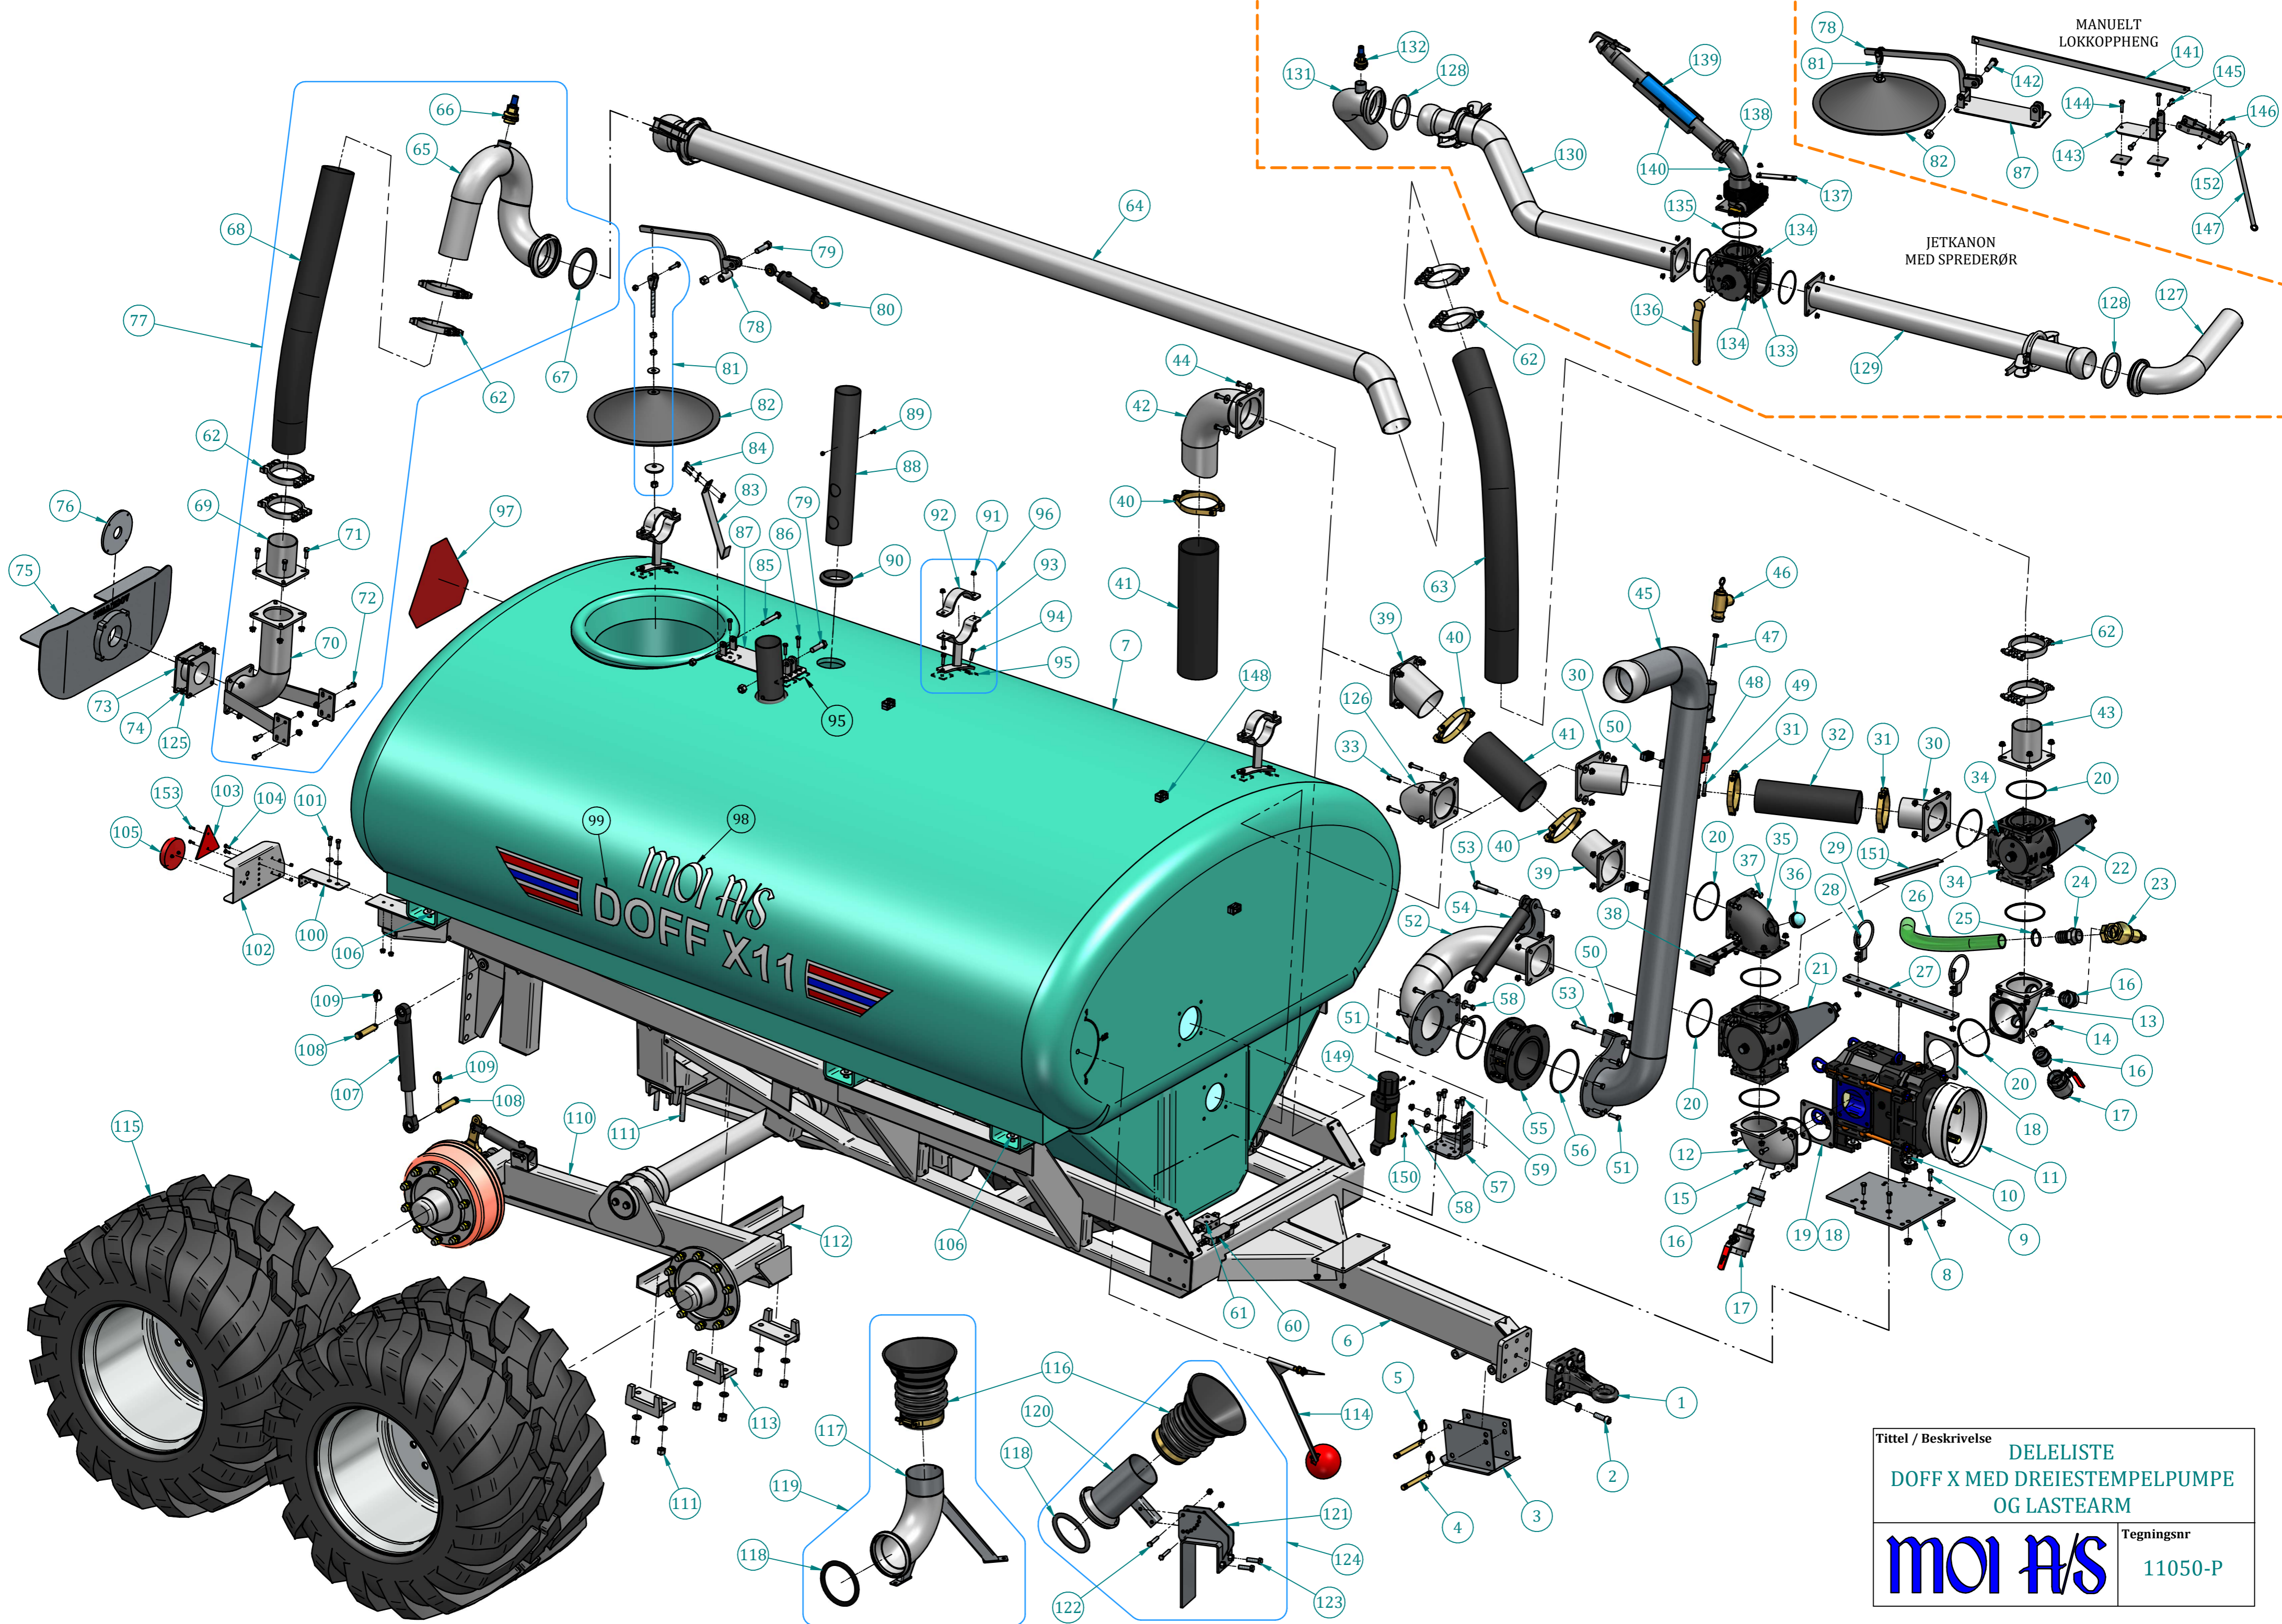

Tittel / Beskrivelse	DELELISTE DOFF X MED DREIESTEMPELPUMPE OG LASTEARM
<b>MOI A/S</b>	Tegningsnr 11050-P



# DELELISTE

## GJØDSELVOGN DOFF X DREIESTEMPELPUMPE OG LASTEARM (11050-P)

Pos.nr.	Vare.nr.	Navn	Antall
1	505070	Fast trekkøye med flens	1
	505071	Vribart trekkøye med flens	1
	505072	Kulekobling med flens	1
2	533569	Umbracobolt M20x60 m/skive (for vribart)	8
	533570	Bolt M20x70 m/skive (for fast og kule)	6
	533571	Bolt M20x80 m/skive (for fast og kule)	2
3	424107-2	Labb for drag gjødselvogn	1
4	80811	Topstagsbolt 19x155	2
5	80280	Orepinne Ø10	2
6	11901	Ramme for X5	1
	11399-4	Ramme for X9	1
	11399-5	Ramme for X9 for enaksel og 26,5" hjul og Bomech	1
	11399-3	Ramme for X9 for enaksel og 30,5" hjul	1
	11399-2	Ramme for X9 for enaksel og 30,5" hjul og Bomech	1
	11033	Ramme for X11	1
	11967	Ramme for X11 for svingboggi	1
	12154-3	Ramme for X13	1
	12154	Ramme for X13 for svingboggi og 30,5" hjul	1
	12154-2	Ramme for X13 for svingboggi og 26,5" hjul	1
	11407	Ramme for X15	1
	12010	Ramme for X15 for svingboggi og 26,5" hjul	1
	12010-2	Ramme for X15 for svingboggi og 30,5" hjul	1
	12276	Ramme for X18 for svingboggi og 30,5" hjul	1
	12276-2	Ramme for X18 for svingboggi og 26,5" hjul	1
7	604101	Glassfibertank X5	1
	990022	Glassfibertank X9	1
	990076	Glassfibertank X11	1
	990075	Glassfibertank X13	1
	990077	Glassfibertank X15	1
	990080	Glassfibertank X18	1
8	11876-C	Adapter pumpeplate for EVO	1
9	533572	Bolt M12x40 m/skive og flensmutter	4
10	533573	Bolt M16x55 m/stor skive og flensmutter	2
11	546411	Dreiestempelpumpe BR EVO 170	1
	546407	Dreiestempelpumpe BR EVO 260	1
12	12565	Bend 6" forkortet med muffe (for BR EVO 170)	1
	12316	Bend 6" erstatter Battioni med 1 stk muffe (for BR EVO 260)	1
13	12316-2	Bend 6" erstatter Battioni med 2 stk muffe	1
14	533574	Bolt M12x35 m/stor skive	4
15	533574	Bolt M12x35 m/stor skive (for BR EVO 170)	4
	533575	Bolt M12x60 m/stor skive (for BR EVO 260)	4

**DELELISTE**  
**GJØDSELVOGN DOFF X DREIESTEMPELPUMPE OG LASTEARM**  
**(11050-P)**

Pos.nr.	Vare.nr.	Navn	Antall
16	707113	Ansatsnippel 2" adusert, galv	3
17	533576	Kulekran 2"	2
18	12472-5	Rustfri firkantflens / shims 6" (for BR EVO 170)	2
19	12354	Firkantflens, galvanisert shims 6" (for BR EVO 260)	3
20	560036	O-ring for 3-veiskran	9
21	540045	3-veiskran 6" hyd.	1
22	540040	3-veiskran 5" hyd. (for BR EVO 170)	1
	540045	3-veiskran 6" hyd. (for BR EVO 260)	1
23	546405	Sikkerhetsventil 2" for BR pumpe	1
24	707112	Slangenippel 2" Syrefast	1
25	533577	Slangeklemme 38-50 Size-24	1
26	707040	Flexislange 2" 50mm septik (pr. meter)	NA
27	12088	Support jern for slanger og/eller lufttank	1
28	533572	Bolt M12x40 m/skive og flensmutter	2
29	546538-2	Slangesamler m/90gr. knekk	2
	546538	Slangesamler (rett)	NA
30	546514	Skråstuss 5" m/flens (for BR EVO 170)	1
	546516	Skråstuss 6" m/flens (for BR EVO 260)	1
31	707028	Slangeklemme 5" (for BR EVO 170)	2
	707070	Slangeklemme 6" (for BR EVO 260)	2
32	707097	Gummislange 5" (for BR EVO 170) pr. meter	NA
	707098	Gummislange 6" (for BR EVO 260) pr. meter	NA
33	533578	Bolt M12x55 m/stor skive og flensmutter	4
34	533579	Bolt M12x45 m/skive og flensmutter	12
35	12316	Bend 6" erstatter Battioni med 1 stk muffe	1
36	800316	Nivåglass 2" m/foring	1
	707114	Plugg 2" adusert	1
37	533572	Bolt M12x40 m/skive og flensmutter	4
38	12332	Stopper komplett for lastearm	1
	12332-4	Gummipakning til stopper	1
39	546516	Skråstuss 6" m/flens	2
40	707070	Slangeklemme 6"	3
41	707098	Gummislange 6" pr. meter	NA
42	12206	Rørbend 6" med flens	1
43	707016	Rørstuss 5" m/flens	1
44	533580	Bolt M12x50 m/stor skive og flensmutter	4
45	11879-B	Lastearm 6" for Doff X	1
	11879-C	Lastearm 8" for Doff X	1
46	800357	Sikkerhetsventil 1 1/2"	1
47	801077	Bolt M12x130	1
48	995043	Sylinder Ø25/20x153+17	1

# DELELISTE

## GJØDSELVOGN DOFF X DREIESTEMPELPUMPE OG LASTEARM (11050-P)

Pos.nr.	Vare.nr.	Navn	Antall
49	801020	Umbraco M10x50	4
50	80269	Hyd. dobbelt festeklammer 1/4"	3
51	632304	Bolt M12x45 m/skive og låsemutter	12
52	11882-E	Snabel 6" for lastearm (for BR EVO 170)	1
	11882-D	Snabel 8" for lastearm (for BR EVO 260)	1
53	533581	Bolt M20x100 m/låsemutter	2
54	991398	Sylinder	1
55	80737	Svivel 6" Ø150	1
	BP5100100003	Svivel 8" Ø200	1
56	80812	O-ring for Svivel 6"	2
	80813	O-ring for Svivel 8"	2
57	11877	Avstivning for Snabel Doff X	1
58	533582	Bolt M12x45 m/stor skive og låsemutter	2
59	533583	Bolt M12x25 m/skive	4
60	546412	Oversenterventil Dobbel (Hengeventil)	1
61	515061	Trykkventil (Bypass)	1
62	707085	Slangeklemme 5" Kraftig	6
63	707097	Gummislange 5" (for BR EVO 170) pr. meter	NA
64	12349	Sprederør for Doff X5 & X9 L=3300x200	1
	11725	Sprederør for Doff X11 L=3750x200	1
	11423	Sprederør for Doff X13 L=4150x200	1
	11087	Sprederør for Doff X15	1
	12727	Sprederør for Doff X18	1
65	546584	Svanehals 5" Venstre	1
66	546510	Vakuumentil 1 1/2"	1
67	707105	O-ring 5" bauer	1
68	707097	Gummislange 5" (for BR EVO 170) pr. meter	NA
69	707016	Rørstuss 5" m/flens	1
70	10805	Breispreder 5" stativ	1
71	533584	Bolt M12x35 m/flensmutter	4
72	533584	Bolt M12x35 m/flensmutter	4
73	546549	Stuss 4" m/flenser	1
74	546039	Bolt M12x30	4
75	515010	Vogelsang Sprederplate	1
76	515017	Gummidyse Ø55 for Vogelsang	1
	515017-2	Gummidyse Ø30 for Vogelsang	1
	515017-3	Gummidyse Ø70 for Vogelsang	1
77	515006	Monteringssett 5" komplett for breispreder	1
78	536068	Løftearm for lokk (havhest)	1
79	533585	Bolt M20x70 m/låsemutter	2
80	546563	Sylinder Ø40/20x285+125	1

# DELELISTE

## GJØDSELVOGN DOFF X DREIESTEMPELPUMPE OG LASTEARM (11050-P)

Pos.nr.	Vare.nr.	Navn	Antall
	546563/2	Pakningsett for sylinder 546563	1
81	536066	Lokkoppheng	1
82	536065	Lokk (kinahatt)	1
83	992106	Glidejern rustfritt m/bolter	1
84	533586	Bolt M10x35 m/skive og flensmutter	2
85	536069	Bolt M16x100 m/låsemutter	1
86	533587	Bolt M10x40 m/stor rustfri brikke og flensmutter	3
87	536070	Festebrakett bakre for lokk	1
88	546526	Lufteør PVC 4" L=700	1
89	533588	Bolt M8x16 m/flensmutter	2
90	546526/2	Pakning 4" for Lufteør	1
	533589	Bolt M10x45 m/flensmutter	3
	533590	Bolt M10x50 m/flensmutter	3
92	10728	Festeklammer 5"	3
93	10349	Tankfeste 5"	3
94	533587	Bolt M10x40 m/stor rustfri brikke og flensmutter	6
95	12046	Rustfri brikke 70x70x5	9
96	546527/5	Tankfeste 5" Komplet	3
97	80628	Varseltrekant	1
98	80644	Emblem Moi AS logo 180mm	3
	80645	Emblem Moi AS logo 150mm	3
99	80680	Emblem Doff X5 m/stripeflagg 150mm kompl. sett	1
	80681	Emblem Doff X9 m/stripeflagg 180mm kompl. sett	1
	80682	Emblem Doff X11 m/stripeflagg 180mm kompl. sett	1
	80814	Emblem Doff X13 m/stripeflagg 180mm kompl. sett	1
	80683	Emblem Doff X15 m/stripeflagg 180mm kompl. sett	1
	80815	Emblem Doff X18 m/stripeflagg 180mm kompl. sett	1
100	10531	Lysbomfeste	2
101	533591	Bolt M10x30 m/stor skive og flensmutter	4
102	10530	Lysplate Venstre	1
	10532	Lysplate Høyre	1
103	518008	Refleks rød trekant	2
104	533592	Bolt M8x20 m/skive og låsemutter	4
105	80736	Baklykt LED	2
	26034-1KIT	Baklykt LED kompl. sett	1
106	533593	Bolt M16x50 m/stor skive og flensmutter	6
107	993517	Sylinder Ø50/30+425+240	2
	993517-P	Pakningssett 50/30	2
108	80278	Topstagsbolt 25,4x95	4
109	80280	Orepinne Ø10	4
110	580032	Boggi 8 hulls u/brems Ø95 aksling (Må spesifisere vogntype)	1

**DELELISTE**  
**GJØDSELVOGN DOFF X DREIESTEMPELPUMPE OG LASTEARM**  
**(11050-P)**

Pos.nr.	Vare.nr.	Navn	Antall
	580033	Boggi 10 hulls u/brems Ø95 aksling (Må spesifisere vogntype)	1
	580034	Boggi 8 hulls u/brems Ø115 aksling (Må spesifisere vogntype)	1
	580035	Boggi 10 hulls u/brems Ø115 aksling (Må spesifisere vogntype)	1
	505017	Tillegg for brems (pr. aksel)	1-2
111	580008	Bolt M20x200 m/skive og låsemutter (ved Ø95 aksel)	6
	580014	Bolt M20x220 m/skive og låsemutter (ved Ø115 aksel)	6
	580025	Bolt M20x260 m/skive og låsemutter (ved enaksel)	6
112	10234	Akselkanal (UNP100) for liten aksel Ø95	1
	10235	Akselkanal (UNP120) for stor aksel Ø115	1
113	11151	Akselforsterkning Type 100	3
	11152	Akselforsterkning Type 120	3
114	504124	Nivåmåler komplett	1
115	23062	Komplett Hjul 500/60R22,5-8 Bolt	2-4
	23065	Komplett Hjul 600/50R22,5-8 Bolt	2-4
	23067	Komplett Hjul 710/45R22,5-8 Bolt	2-4
	23069	Komplett Hjul 600/55R26,5-10 Bolt	2-4
	23070	Komplett Hjul 710/50R26,5-10 Bolt	2-4
	23072	Komplett Hjul 800/45R26,5-10 Bolt	2-4
	23074	Komplett Hjul 800/45R30,5-10 Bolt	2-4
	23075	Komplett Hjul 850/50R30,5-10 Bolt	2-4
116	505076	Gummitrakt 6" m/klammer	1
	505077	Gummitrakt 8" m/klammer	1
117	11797-C	Dockingstasjon 6"	1
	11797-D	Dockingstasjon 8"	1
118	707106	O-ring 6" Bauer	1
	707108	O-ring 8" Bauer	1
119	505049	Dockingstasjon 6" for bakke komplett m/trakt	1
	684006	Dockingstasjon 8" for bakke komplett m/trakt	1
120	12137	Rørdeel 6" for kumkant docking	1
	12137-2	Rørdeel 6" for kumkant docking bred/lang type	1
	12179	Rørdeel 8" for kumkant docking	1
	12179-2	Rørdeel 8" for kumkant docking bred/lang type	1
121	12134	Feste til kumkant docking 150mm	1
	12134-B	Feste til kumkant docking bred type 300mm	1
122	533594	Bolt M12x90 m/låsemutter	2
123	80492	Bolt M16x55 helgjennet	2
124	505056	Dockingstasjon 6" for kumkant komplett m/trakt	1
	684008	Dockingstasjon 8" for kumkant komplett m/trakt	1
125	533584	Bolt M12x35 m/flensmutter	4
126	546583	Halvbend 6" med flens	1
127	546553	Rørstuss 5" m/bend og hurtigkobling 5"	1



**DELELISTE**  
**GJØDSELVOGN DOFF X DREIESTEMPELPUMPE OG LASTEARM**  
**(11050-P)**

Pos.nr.	Vare.nr.	Navn	Antall
128	707105	O-ring 5" bauer	2
129	670007	Fremre Sprederør 5" m/han kobling L=1000 (for X5 & X9)	1
	546586	Fremre Sprederør 5" m/han kobling L=1500 (for X11)	1
	546587	Fremre Sprederør 5" m/han kobling L=2000 (for X13)	1
	546588	Fremre Sprederør 5" m/han kobling L=2500 (for X15)	1
	546589	Fremre Sprederør 5" m/han kobling L=3500 (for X18)	1
130	546524	Sprederør Bakre 5" (Grisehale)	1
131	546553-2	Rørstuss 5" m/bend, hurtigkobling 5" og muffe	1
132	546510	Vakuumentil 1 1/2"	1
133	540036	3-veiskran manuell 5"	1
134	533579	Bolt M12x45 m/skive og flensmutter	11
	533595	Bolt M12x50 m/skive og flensmutter	1
135	560036	O-ring for 3-veiskran	3
136	546542	Messinghåndtak for 3-veiskran	1
	546542/2	Stålhåndtak for 3-veiskran	1
137	10513	Hydraulikkfeste for kanon	1
138	546529/2	Jetkanon Hydr. m/motor	1
139	800097	Sprederør m/hyd. høyderregulering	1
	800300	Sprederør fast for jetkanon	1
140	800095	Jetkanon komplett m/fast rør	1
	800098	Jetkanon komplett m/vipprør	1
141	5360726	Trekkstag X5 L=2285	1
	5360729	Trekkstag X9 L=2170	1
	5360721	Trekkstag X11 L=2790	1
	5360727	Trekkstag X13 L=3260	1
	5360728	Trekkstag X15 L=3730	1
	5360720	Trekkstag X18 L=4480	1
142	533585	Bolt M20x70 m/låsemutter	1
143	536076	Festebrakett fremre for lokk	1
144	533599	Bolt M10x45 m/stor rustfri brikke og flensmutter	2
145	660130	Bolt M12x35 m/låsemutter	2
146	533596	Bolt M8x35 m/låsemutter	1
147	536074	Manøvreringspak	1
148	80269	Hyd. dobbelt festeklammer 1/4"	NA
149	533597	Dokumentholder	1
150	538019	Bolt M6SF GF M6x20	3
151	546515	Vinkelforsterkning L=spesifiseres/tilpasses	1
152	533598	Bolt M12x45 m/mutter	1
153	533600	Bolt M6x20 m/skive og flensmutter	4